


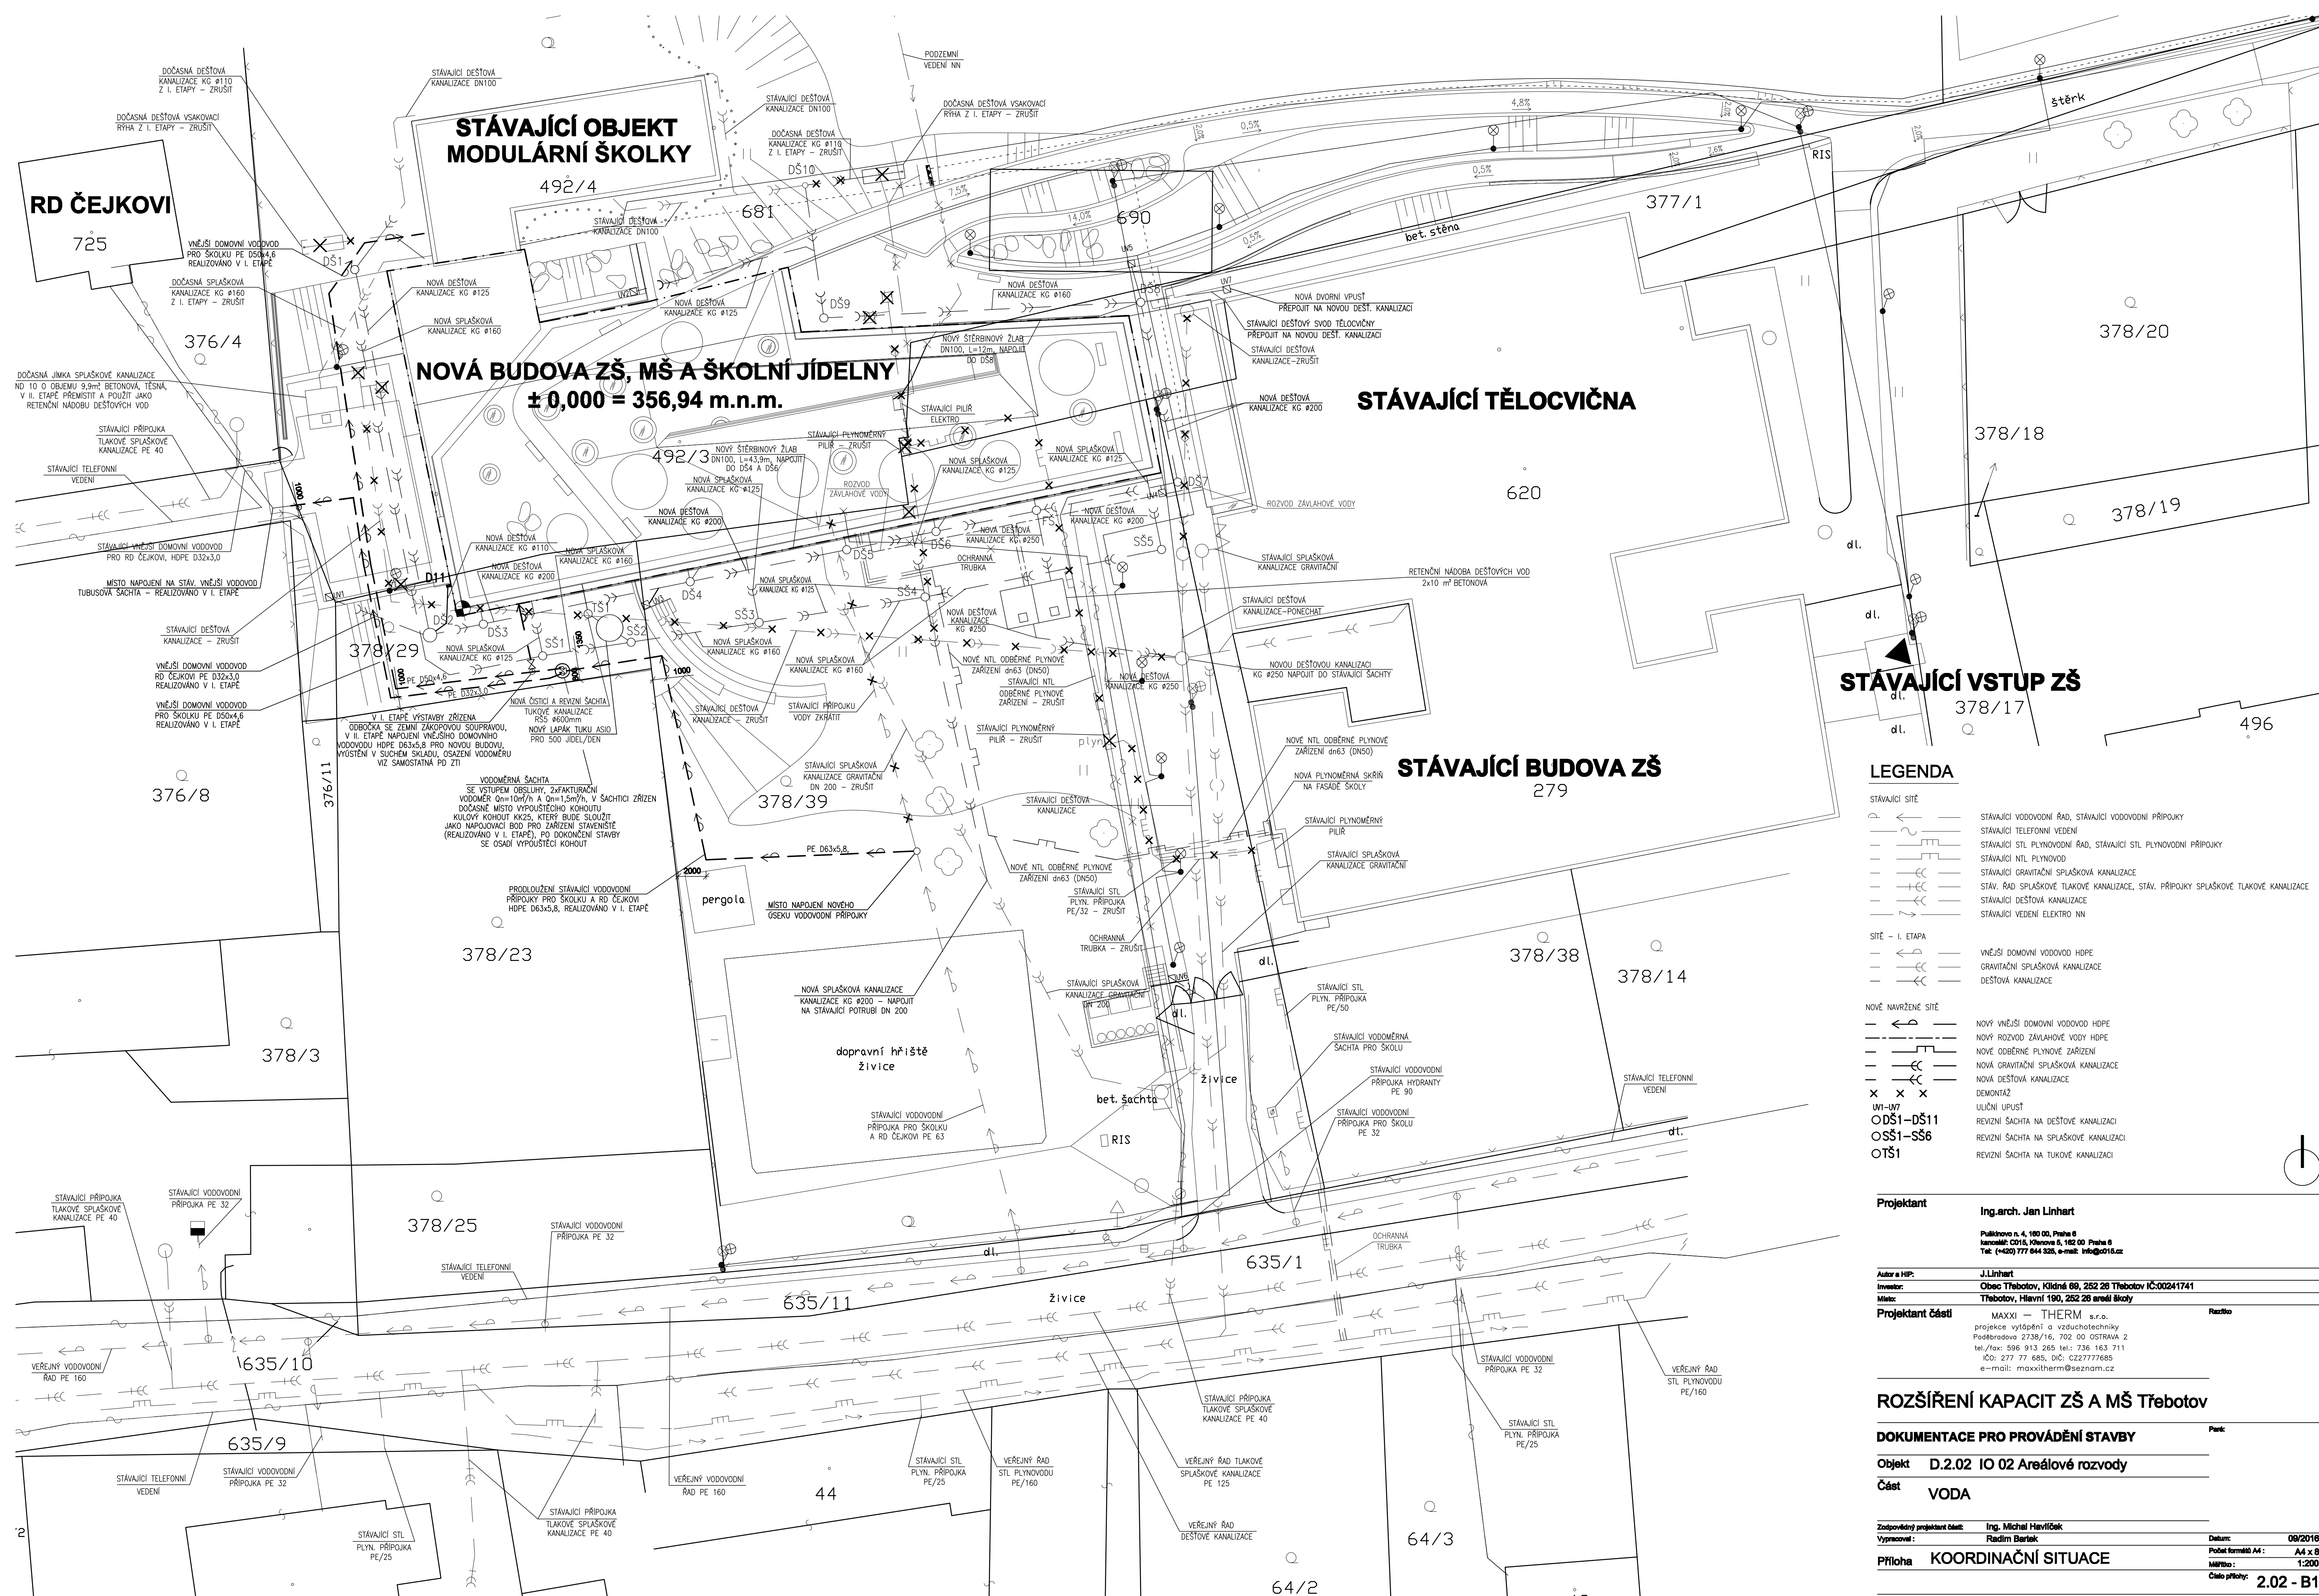

LEGENDA

- STÁVAJÍCÍ SÍŤ
- STÁVAJÍCÍ VODOVODNÍ ŘÁD, STÁVAJÍCÍ VODOVODNÍ PŘÍPOJKY
 - STÁVAJÍCÍ TELEFONNÍ VEDENÍ
 - STÁVAJÍCÍ STL PLYNOVODNÍ ŘÁD, STÁVAJÍCÍ STL PLYNOVODNÍ PŘÍPOJKY
 - STÁVAJÍCÍ NTL PLYNOVOD
 - STÁVAJÍCÍ GRAVITAČNÍ SPLAŠKOVÁ KANALIZACE
 - STÁV. ŘÁD SPLAŠKOVÉ TLAKOVÉ KANALIZACE, STÁV. PŘÍPOJKY SPLAŠKOVÉ TLAKOVÉ KANALIZACE
 - STÁVAJÍCÍ DEŠŤOVÁ KANALIZACE
 - STÁVAJÍCÍ VEDENÍ ELEKTRO NN
- SÍŤ – I. ETAPA
- VNĚJŠÍ DOMOVNÍ VODOVOD HDPE
 - GRAVITAČNÍ SPLAŠKOVÁ KANALIZACE
 - DEŠŤOVÁ KANALIZACE
- NOVÉ NAVRŽENÉ SÍŤ
- NOVÝ VNĚJŠÍ DOMOVNÍ VODOVOD HDPE
 - NOVÝ ROZVOD ZÁVLAHOVÉ VODY HDPE
 - NOVÉ ODBĚRNÉ PLYNOVÉ ZAŘÍZENÍ
 - NOVÁ GRAVITAČNÍ SPLAŠKOVÁ KANALIZACE
 - NOVÁ DEŠŤOVÁ KANALIZACE
 - DEMONTÁŽ
 - ULIČNÍ UPUST
 - ODŠ1–DŠ11
 - OSŠ1–SSŠ6
 - OTS1
 - REVIZNÍ ŠACHTA NA DEŠŤOVÉ KANALIZACI
 - REVIZNÍ ŠACHTA NA SPLAŠKOVÉ KANALIZACI
 - REVIZNÍ ŠACHTA NA TUKOVÉ KANALIZACI

Projektant Ing.arch. Jan Linhart

Pulkovno n. 4, 180 00, Praha 8
hansel: 0216, Křesova 5, 182 00 Praha 8
Tel: (+420) 777 944 325, e-mail: info@2015.cz

Autor a HPP: J.Linhart
Investor: Obec Třebotov, Klidná 68, 252 26 Třebotov IČ:00241741
Míst: Třebotov, Hlavní 190, 252 26 areál školy
Projektant částí: MAXXI — THERM a.s.

projekce vytápění a vzduchotechniky
Poděbradova 2738/16, 702 00 OSTRAVA 2
tel./fax: 596 913 265 tel.: 736 163 711
IČO: 277 77 685, DIČ: CZ2777685
e-mail: maxxitherm@seznam.cz

ROZŠÍŘENÍ KAPACIT ZŠ A MŠ Třebotov

DOKUMENTACE PRO PROVÁDĚNÍ STAVBY

Objekt D.2.02 IO 02 Areálové rozvody

Část VODA

Zodpovědný projektant: Ing. Michal Havlíček

Vypracoval: Radim Barták

Příloha KOORDINAČNÍ SITUACE

Datum: 09/2016

Počet formátů A4: A4 x 8

Mřítko: 1:200

Číslo přílohy: 2.02 - B1