


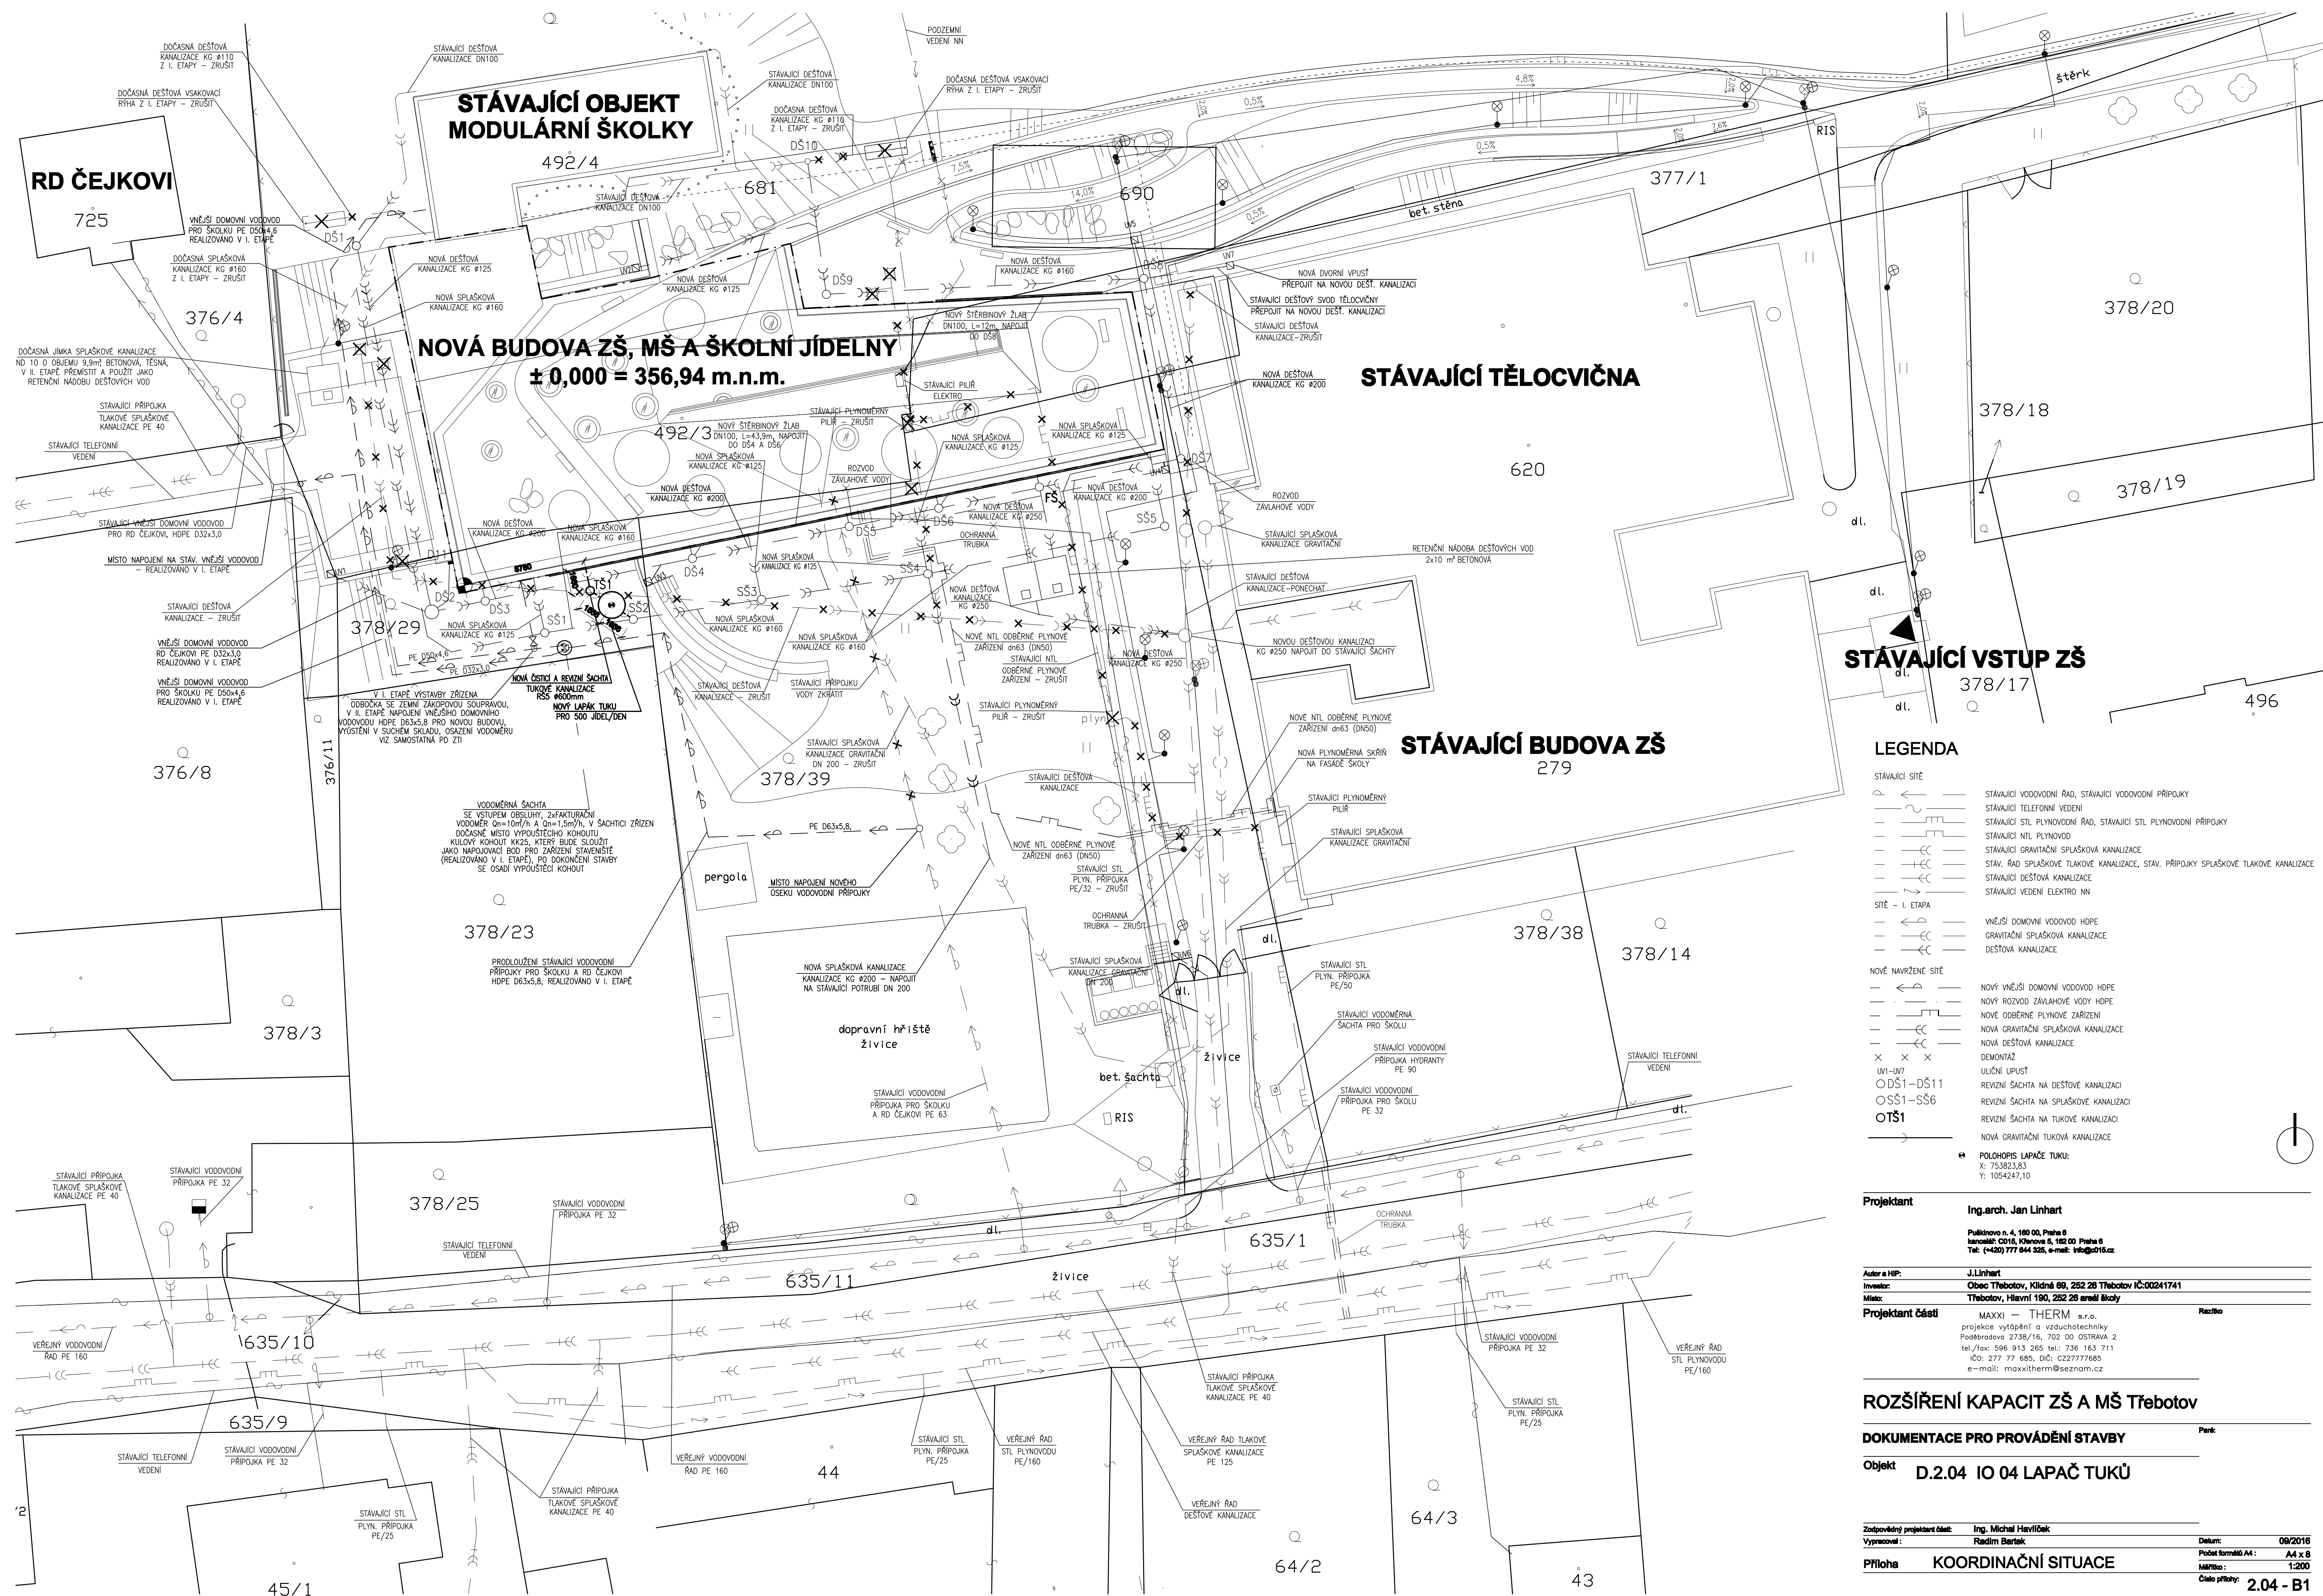

STÁVAJÍCÍ VSTUP ZŠ

LEGENDA

- STÁVAJÍCÍ SÍŤ**
- STÁVAJÍCÍ VODOVODNÍ ŘÁD, STÁVAJÍCÍ VODOVODNÍ PŘÍPOJKY
 - STÁVAJÍCÍ TELEFONNÍ VEDENÍ
 - STÁVAJÍCÍ STL PLYNOVODNÍ ŘÁD, STÁVAJÍCÍ STL PLYNOVODNÍ PŘÍPOJKY
 - STÁVAJÍCÍ NTL PLYNOVOD
 - STÁVAJÍCÍ GRAVITAČNÍ SPLAŠKOVÁ KANALIZACE
 - STÁV. ŘÁD SPLAŠKOVÉ TLAKOVÉ KANALIZACE, STÁV. PŘÍPOJKY SPLAŠKOVÉ TLAKOVÉ KANALIZACE
 - STÁVAJÍCÍ DEŠŤOVÁ KANALIZACE
 - STÁVAJÍCÍ VEDENÍ ELEKTRO NN
- SÍŤ - I. ETAPA**
- VNĚJŠÍ DOMOVNÍ VODOVOD HDPE
 - GRAVITAČNÍ SPLAŠKOVÁ KANALIZACE
 - DEŠŤOVÁ KANALIZACE
- NOVÉ NAVRŽENÉ SÍŤ**
- NOVÝ VNĚJŠÍ DOMOVNÍ VODOVOD HDPE
 - NOVÝ ROZVOD ZÁVLAHOVÉ VODY HDPE
 - NOVÉ ODBĚRNÉ PLYNOVÉ ZARÍZENÍ
 - NOVÁ GRAVITAČNÍ SPLAŠKOVÁ KANALIZACE
 - NOVÁ DEŠŤOVÁ KANALIZACE
 - DEMONTÁŽ
 - ULIČNÍ UPUST
 - ODŠ1-DS11
 - OSŠ1-SS6
 - OTS1
 - POLOHOPIŠ LAPAČE TUKU:
X: 753823,83
Y: 1054247,10

Projektant	Ing.arch. Jan Linhart	
	Pulchrovo n. 4, 160 00, Praha 8 Ivanovské čp.116, IČovnov 5, 162 00 Praha 8 Tel: (+420) 777 644 325, e-mail: info@2016.cz	
Autor a HIP:	J.Linhart	
Investor:	Obec Třebotov, Klidná 69, 252 26 Třebotov IČ:00241741	
Místec:	Třebotov, Hlavní 190, 252 26 areál školy	
Projektant části	MAXXI – THERM s.r.o.	Rozliš
projekce vytápění a vzduchotechniky Poděbradova 2738/16, 702 00 OSTRAVA 2 tel./fax: 596 913 265 tel.: 736 163 711 IČO: 277 77 685, DIČ: CZ27777685 e-mail: maxxitherm@seznam.cz		

ROZŠÍŘENÍ KAPACIT ZŠ A MŠ Třebotov

DOKUMENTACE PRO PROVÁDĚNÍ STAVBY

Objekt **D.2.04 IO 04 LAPAČ TUKŮ**

Zodpovědný projektant část:	Ing. Michal Havlíček	Datum:	09/2016
Vypracoval:	Radim Bartek		
Příloha	KOORDINAČNÍ SITUACE	Počet formátů A4:	A4 x 8
		Mřížka:	1:200
		Číslo přílohy:	2.04 - B1