


ROZSAH NOVĚ NAVRŽENÝCH BOUR. PRACÍ

M1:75

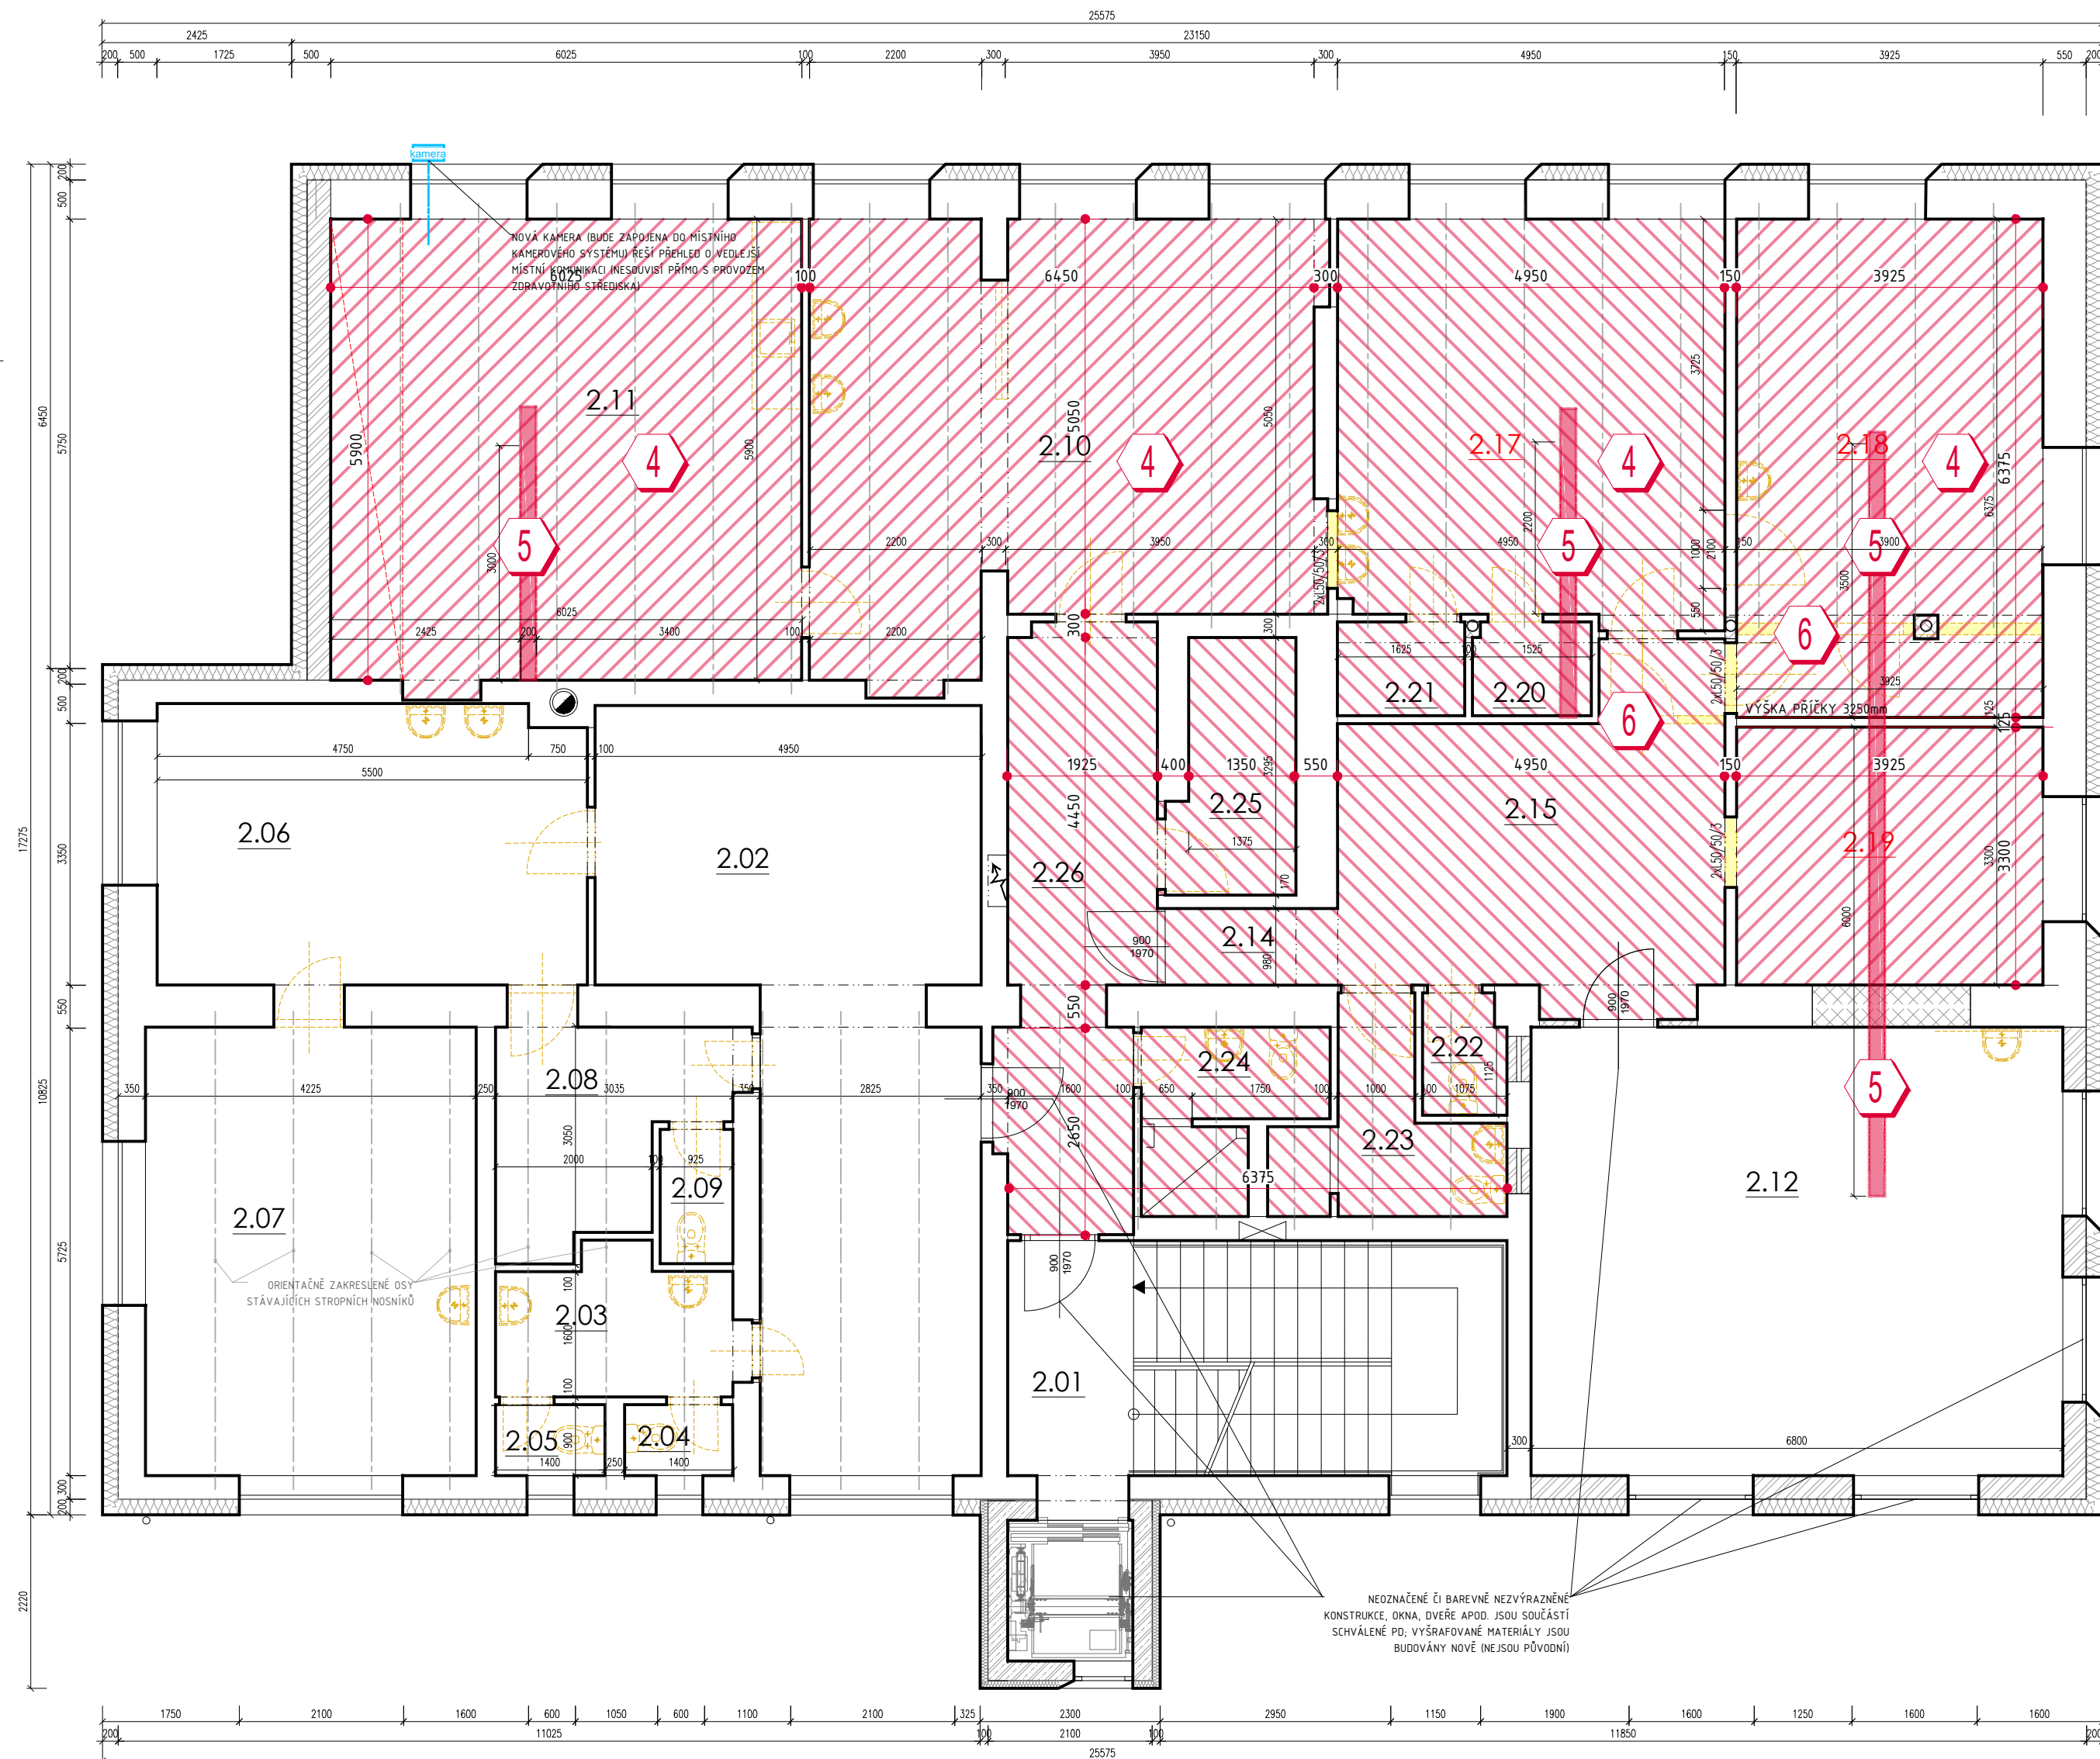

- 4** ODBOURÁNÍ VRCHNÍ ČÁSTI STÁVAJÍCÍ PODLAHY Z BETONU (PO ÚROVNĚ HORNÍ PŘÍRUBY I-NOSNÍKŮ). PODKLAD BETONU TVOŘÍ VRSTVA PERLITBETONU NA HURDISKÁCH. PŘEDPOKLÁDANÁ TLOUŠŤKA ODBOURÁNÍ 3–5cm, V PLOŠE (72+82+39=)193m² PODKLADNÍ PERLITBETON BUDE VYČIŠŤEN (NAPŘ. ODŠATÍ STAVEBNÍM VYSÁVAČEM).
- 5** DŘÁŽKA V PERLITBETONU, ŠÍŘKA 35cm, HLoubKA 10cm. BUDOU DO NÍ SITUOVÁNY CHRÁNICÍKY KOPOFLEX 90–110mm, PRO MOŽNÉ VYUŽITÍ PŘÍVODU INSTALACÍ K ZUBAŘSKÝM KŘESLŮM (TECHNOLOGIE NENÍ V DOBĚ PROJEKTU ZNÁMA). DŘÁŽKY BUDOU SITUOVÁNY ROVNOBĚŽNĚ S OCELOVÝMI NOSNÍKY. ROZSAH DŘÁŽEK – KANÁLŮ: 4+4+10=18m. PO ULOŽENÍ CHRÁNICEK BUDE ZALITO DO ÚROVNĚ HORNÍ HRANY PERLITBETONU BETONEM.
- 6** VYBOURÁNÍ PŘÍČKY TL10cm, DÉLKA 1,6m, VÝŠKA 3,30m. (V TÉTO PŘÍČCE JSOU DVEŘE 800/1970); VYBOURÁNÍ PŘÍČKA TL15cm, DÉLKA 3,95m, VÝŠKA 3,30m.
3x NOVÝ OTVOR PRO DVEŘE V PŘÍČCE TL15cm, 900/2000, NAD OTVOR 2xL50/50/3, d1,12m)

0,000 = dle SO

[illegible]