


PŮDORYS - KROVU
M1:50

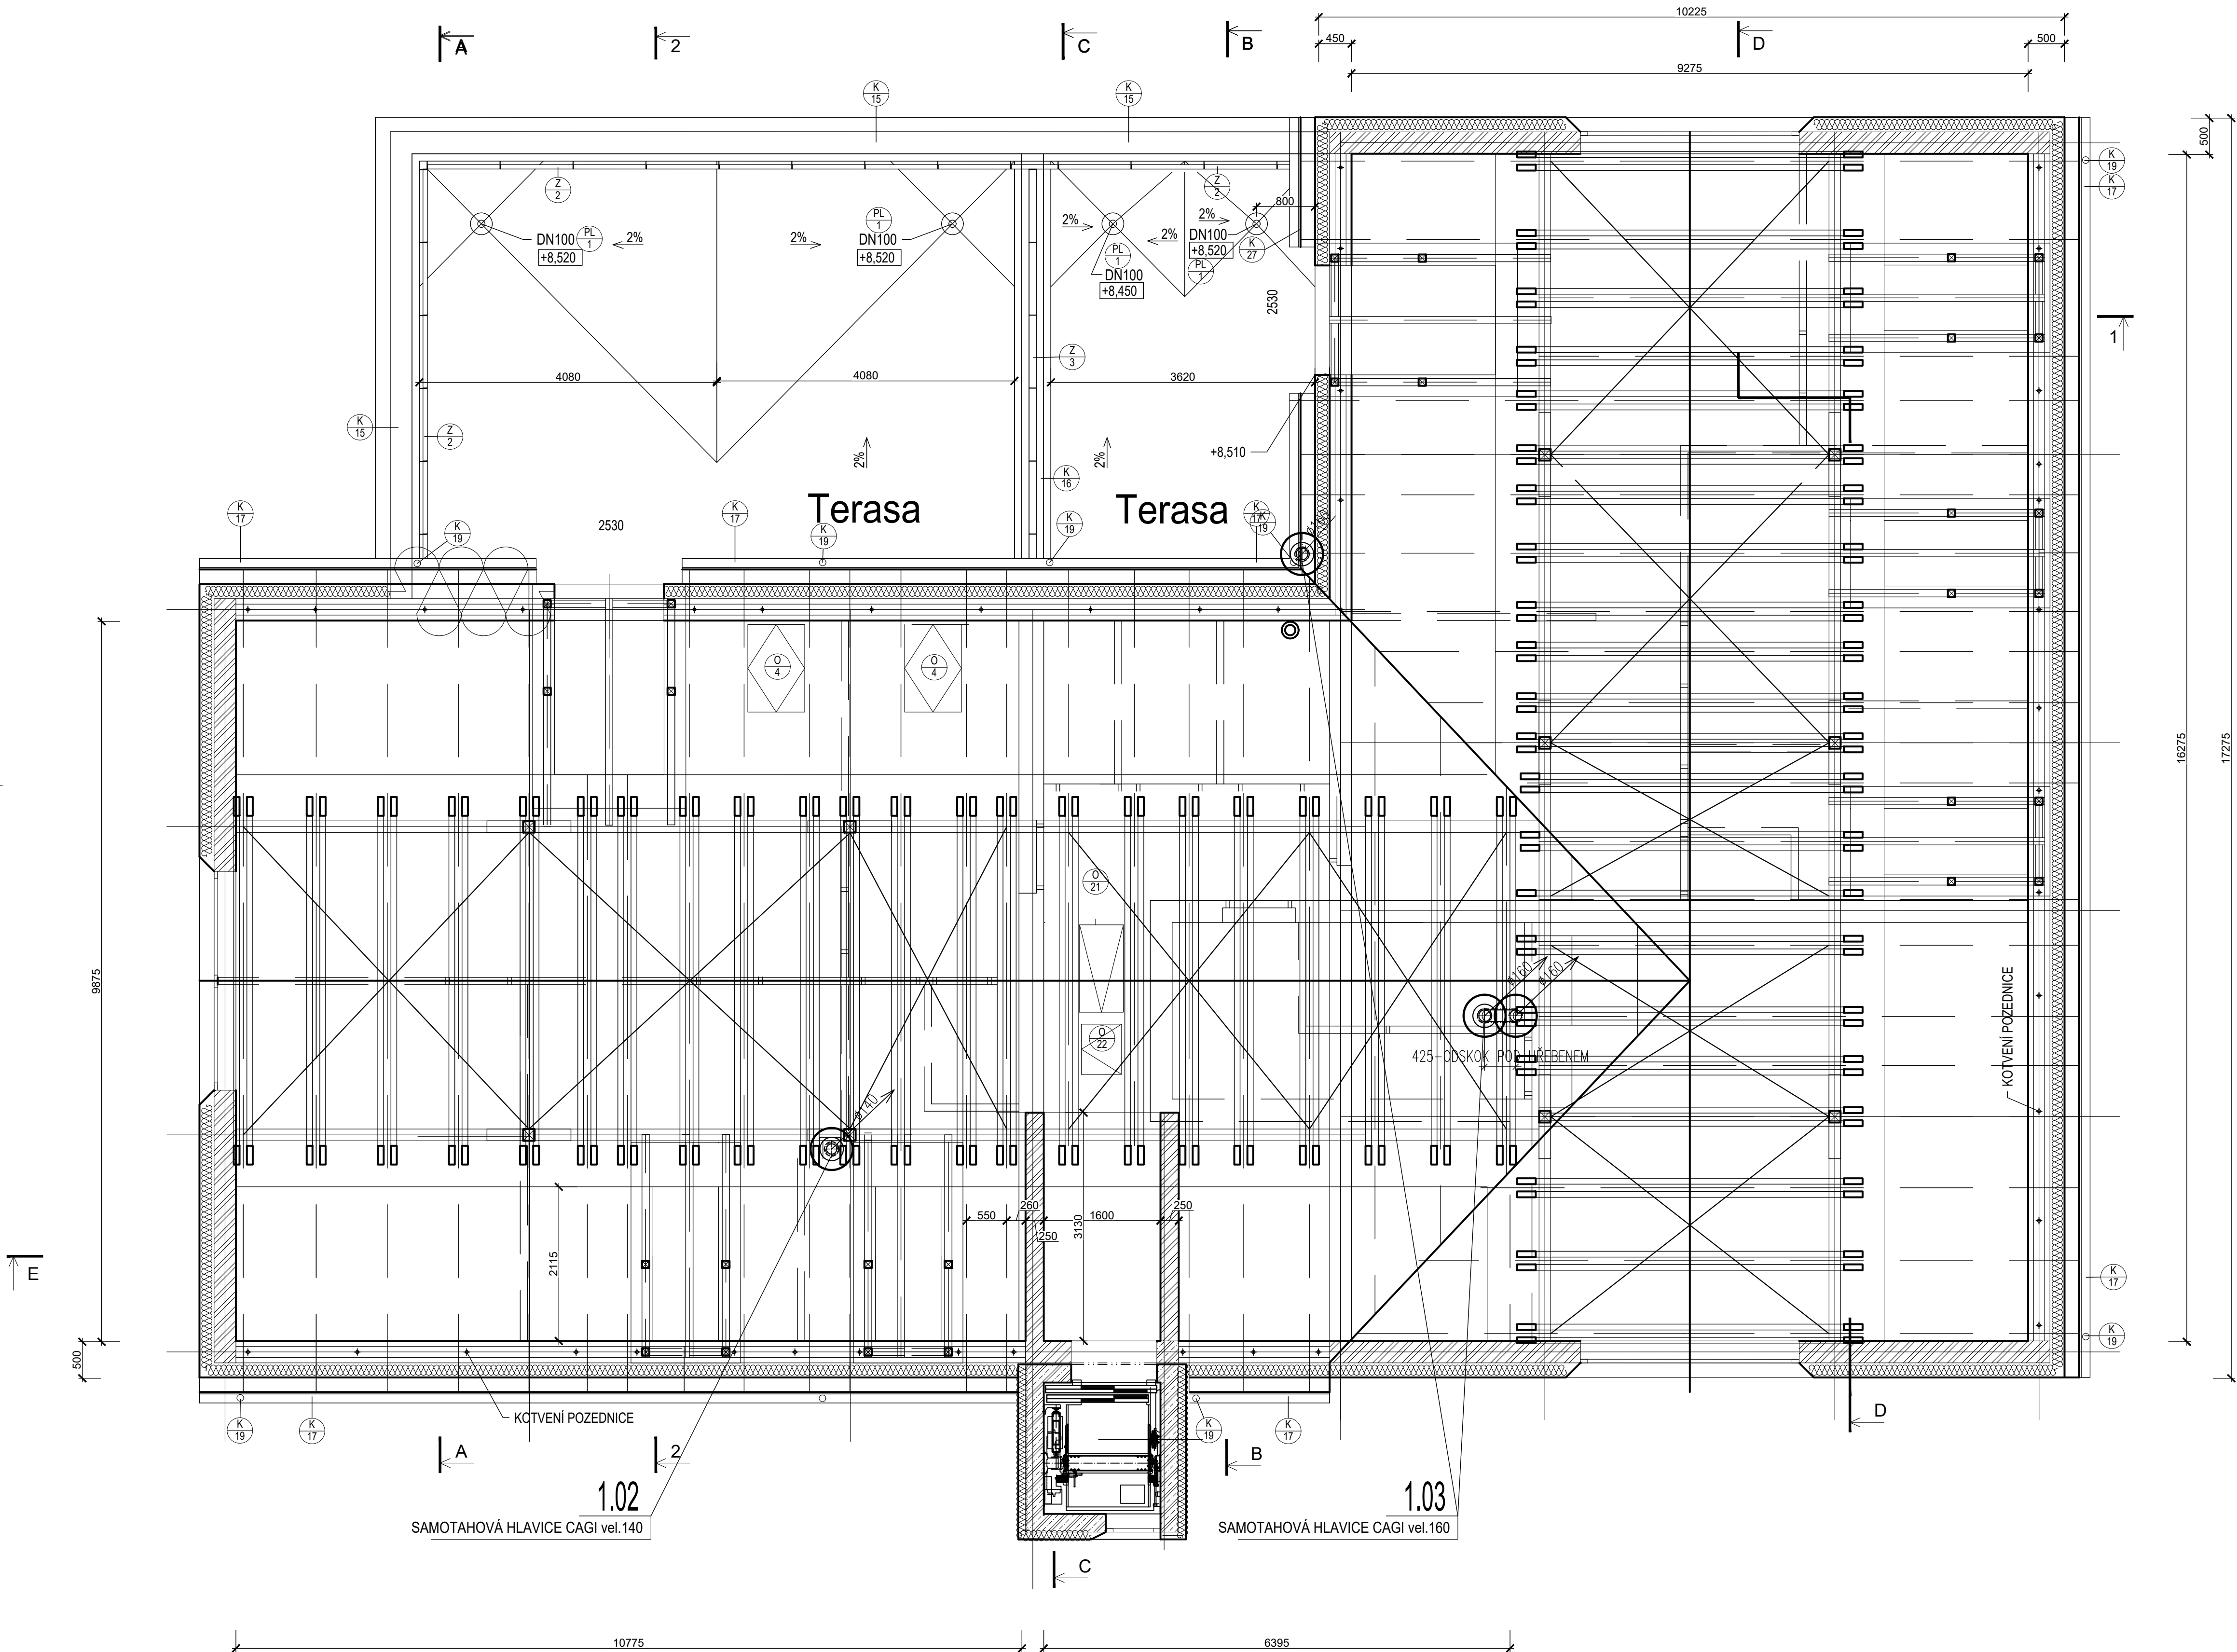

Te-zimní=-13°C
Te-letní=+32°C

± 0,000 = dle SO

ČÍSLO DATUM VYPRACOVAL POPIS ZMĚNY

FOX PLAN

Masná 229/34 BRNO, PSČ 602 00, www.foxplan.cz, tel.: +420 603 979 240

INVESTOR	MĚSTYS DRÁSOV Všechnická 61, 664 24 Drásov
HLAVNÍ INŽENÝR PROJEKTU	ING. RICHARD STRNAD
PROJEKTANT ČÁSTI	ING. JOSEF HEJČ
AUTORIZOVAL	ING. JOSEF HEJČ
VYPRACOVAL	ING. JOSEF HEJČ
ČÍSLO ZAKÁZKY	2023_03
DATUM	05/2023
MĚŘÍTKO	1:50
NÁZEV PROJEKTU	"Rekonstrukce zdravotního střediska - Drásov č.p.1" - změna stavby před jejím dokončením
MÍSTO STAVBY	Všechnická č.p. 1, 664 24 Drásov parc.č. 334; k.ú. Drásov [632 104]
STAVEBNÍ OBJEKT	SO 01 Rekonstrukce zdravotního střediska
STUPĚŇ PD	ZMĚNA STAVBY PŘED DOKONČENÍM
OZNAČENÍ ČÁSTI	ČÁST PROJEKTU D.1.4.2a VZDUCHOTECHNIKA A KLIMATIZACE
ČÍSLO VÝKRESU	NÁZEV VÝKRESU 05 PŮDORYS KROVU

