

LEGENDA SVITIDLA:


- A LED SVITIDLO PANEL 600x600 M650 34W 4100lm NEUTRÁLNÍ BÍLÁ IP20 230V
- B LED SVITIDLO PRISÁZENÉ 27W 438cm X 13cm 2900lm NEUTRÁLNÍ BÍLÁ IP20 230V
- C LED SVITIDLO PRISÁZENÉ 14W 430cm X 13cm 1500lm NEUTRÁLNÍ BÍLÁ IP20 230V
- D LED SVITIDLO LINEÁRNÍ PRISÁZENÉ 1,27m x 100 x 100 21W 2500lm NEUTRÁLNÍ BÍLÁ IP65 230V

POZNÁMKA SILNOPROUD:

PRISÁZENÍ SVITIDEL KUPČÍM SE PROVÁDÍ DLE KONKRETNÍHO PLÁNU MÍSTNOSTI.
UMÍSTĚNÍ ZÁSUVK A VÝVODŮ V OBLASTI:
ZÁSUVKY V JEDNOTLIVÝCH MÍSTNOSTECH +250mm OSA PŘÍSTROJE
ZÁSUVKY VE VEŠKOVNÍM PROSTORU +650mm OSA PŘÍSTROJE
VÝVODY PRO SVITIDLA V KOLEKULÁCH +1800mm SPOTYKÁNÍ OKRAJEM NAD PODLAŽKOU

LEGENDA SILNOPROUD:

- ER ELEKTROMOTORY ROZMĚČ, ZAPUŠTĚNÝ
 - RS.. PODLAŽNÝ ROZMĚČ SPOLEČNÁ SPOTŘEBA, ZAPUŠTĚNÝ
 - RMS.. PODLAŽNÝ ROZMĚČ KČSTI, ZAPUŠTĚNÝ
 - SVĚTLÝ OBVOD CÍKÝ ...x1,5mm²
 - ZÁSUVKOVÝ OBVOD 230V CÍKÝ 3x0,25mm²
 - ZÁSUVKOVÝ OBVOD 400V CÍKÝ 4x1,0mm² nebo 5x0,4mm²
 - KABELOVÁ TRASA
 - CHRAŇNÍKY ABOŤ #63
 - KABELY ULOŽENÝ VOLNĚ V OMLICE PŘÍPADNĚ VE ŽLABECH V PODLEBECH.
 - SOUSTAVA : 3FEN 4f. 50Hz 400/230V TN-C PŘED RS1
 - BOD ROZDĚLENÍ VODIČE PEK. ROZMĚČ RS1
 - OCHRANA PŘED ÚRAZEM EL. PROUDEM : ZÁKLADNÍ AUTOMATICKÁ ODPOJENKA OD ZDROJE ZVÝŠENÁ-PŘEDOVÝMÍ OCHRÁNĚNÍ A DOPPL. ROZSTOL.
- LEGENDA PŘÍSTROJŮ SILNOPROUD:
- V KABELOVÉ VÝVODY PRO SVITIDLA REZ. 2m
 - V KABELOVÉ VÝVODY PRO TECHNOLOGIE REZ. 2m
 - SPÍNAČ JEDNOPÓLOVÝ ZAPUŠTĚNÝ 10A 250V IP20 ABB-TANCO
 - PŘEPÍNAČ SÉRIOVÝ ZAPUŠTĚNÝ 10A 250V IP20 ABB-TANCO
 - PŘEPÍNAČ SÉRIOVÝ ZAPUŠTĚNÝ 10A 250V IP20 ABB-TANCO
 - PŘEPÍNAČ KŘÍŽOVÝ ZAPUŠTĚNÝ 10A 250V IP20 ABB-TANCO
 - PŘEPÍNAČ SŘÍŽOVÝ + JEDNOPÓLOVÝ ZAPUŠTĚNÝ 10A 250V IP20 ABB-TANCO
 - SPÍNAČ JEDNOPÓLOVÝ ZAPUŠTĚNÝ 10A 250V IP44 ABB-TANCO
 - SPÍNAČ 400V BACO VS32 1103 OK-písek
 - 32A SPÍNAČ POHYBU (>180° 230V 10A IP44 PŘEPÍNAČÍ KONTAKT
 - SPÍNAČ POHYBU (>1360° 230V 10A IP44 PŘEPÍNAČÍ KONTAKT
 - ZÁSUVKA JEDNOMOSOBNÁ ZAPUŠTĚNÁ 16A 250V IP20 ABB-TANCO
 - ZÁSUVKA DVOMOSOBNÁ ZAPUŠTĚNÁ 16A 250V IP20 ABB-TANCO
 - ZÁSUVKA DVOMOSOBNÁ VYSEKÁ ZAPUŠTĚNÁ S PŘEFETÍM "D" 16A 250V IP20 ABB-TANCO
 - ZÁSUVKA JEDNOMOSOBNÁ ZAPUŠTĚNÁ 16A 250V IP44 ABB-TANCO
 - KABELY NO. 125 SE SVORKAMI PRO PŘÍPOJENÍ POSPOJOVÁNÍ
 - NEPŘESNOST < 16mm
 - VODIČ ČTYŘM PŘÍPOJENÍ POSPOJOVÁNÍ
 - ZÁŘZENÍ VZT
 - VZT STOLPÁČÍ VEDENÍ

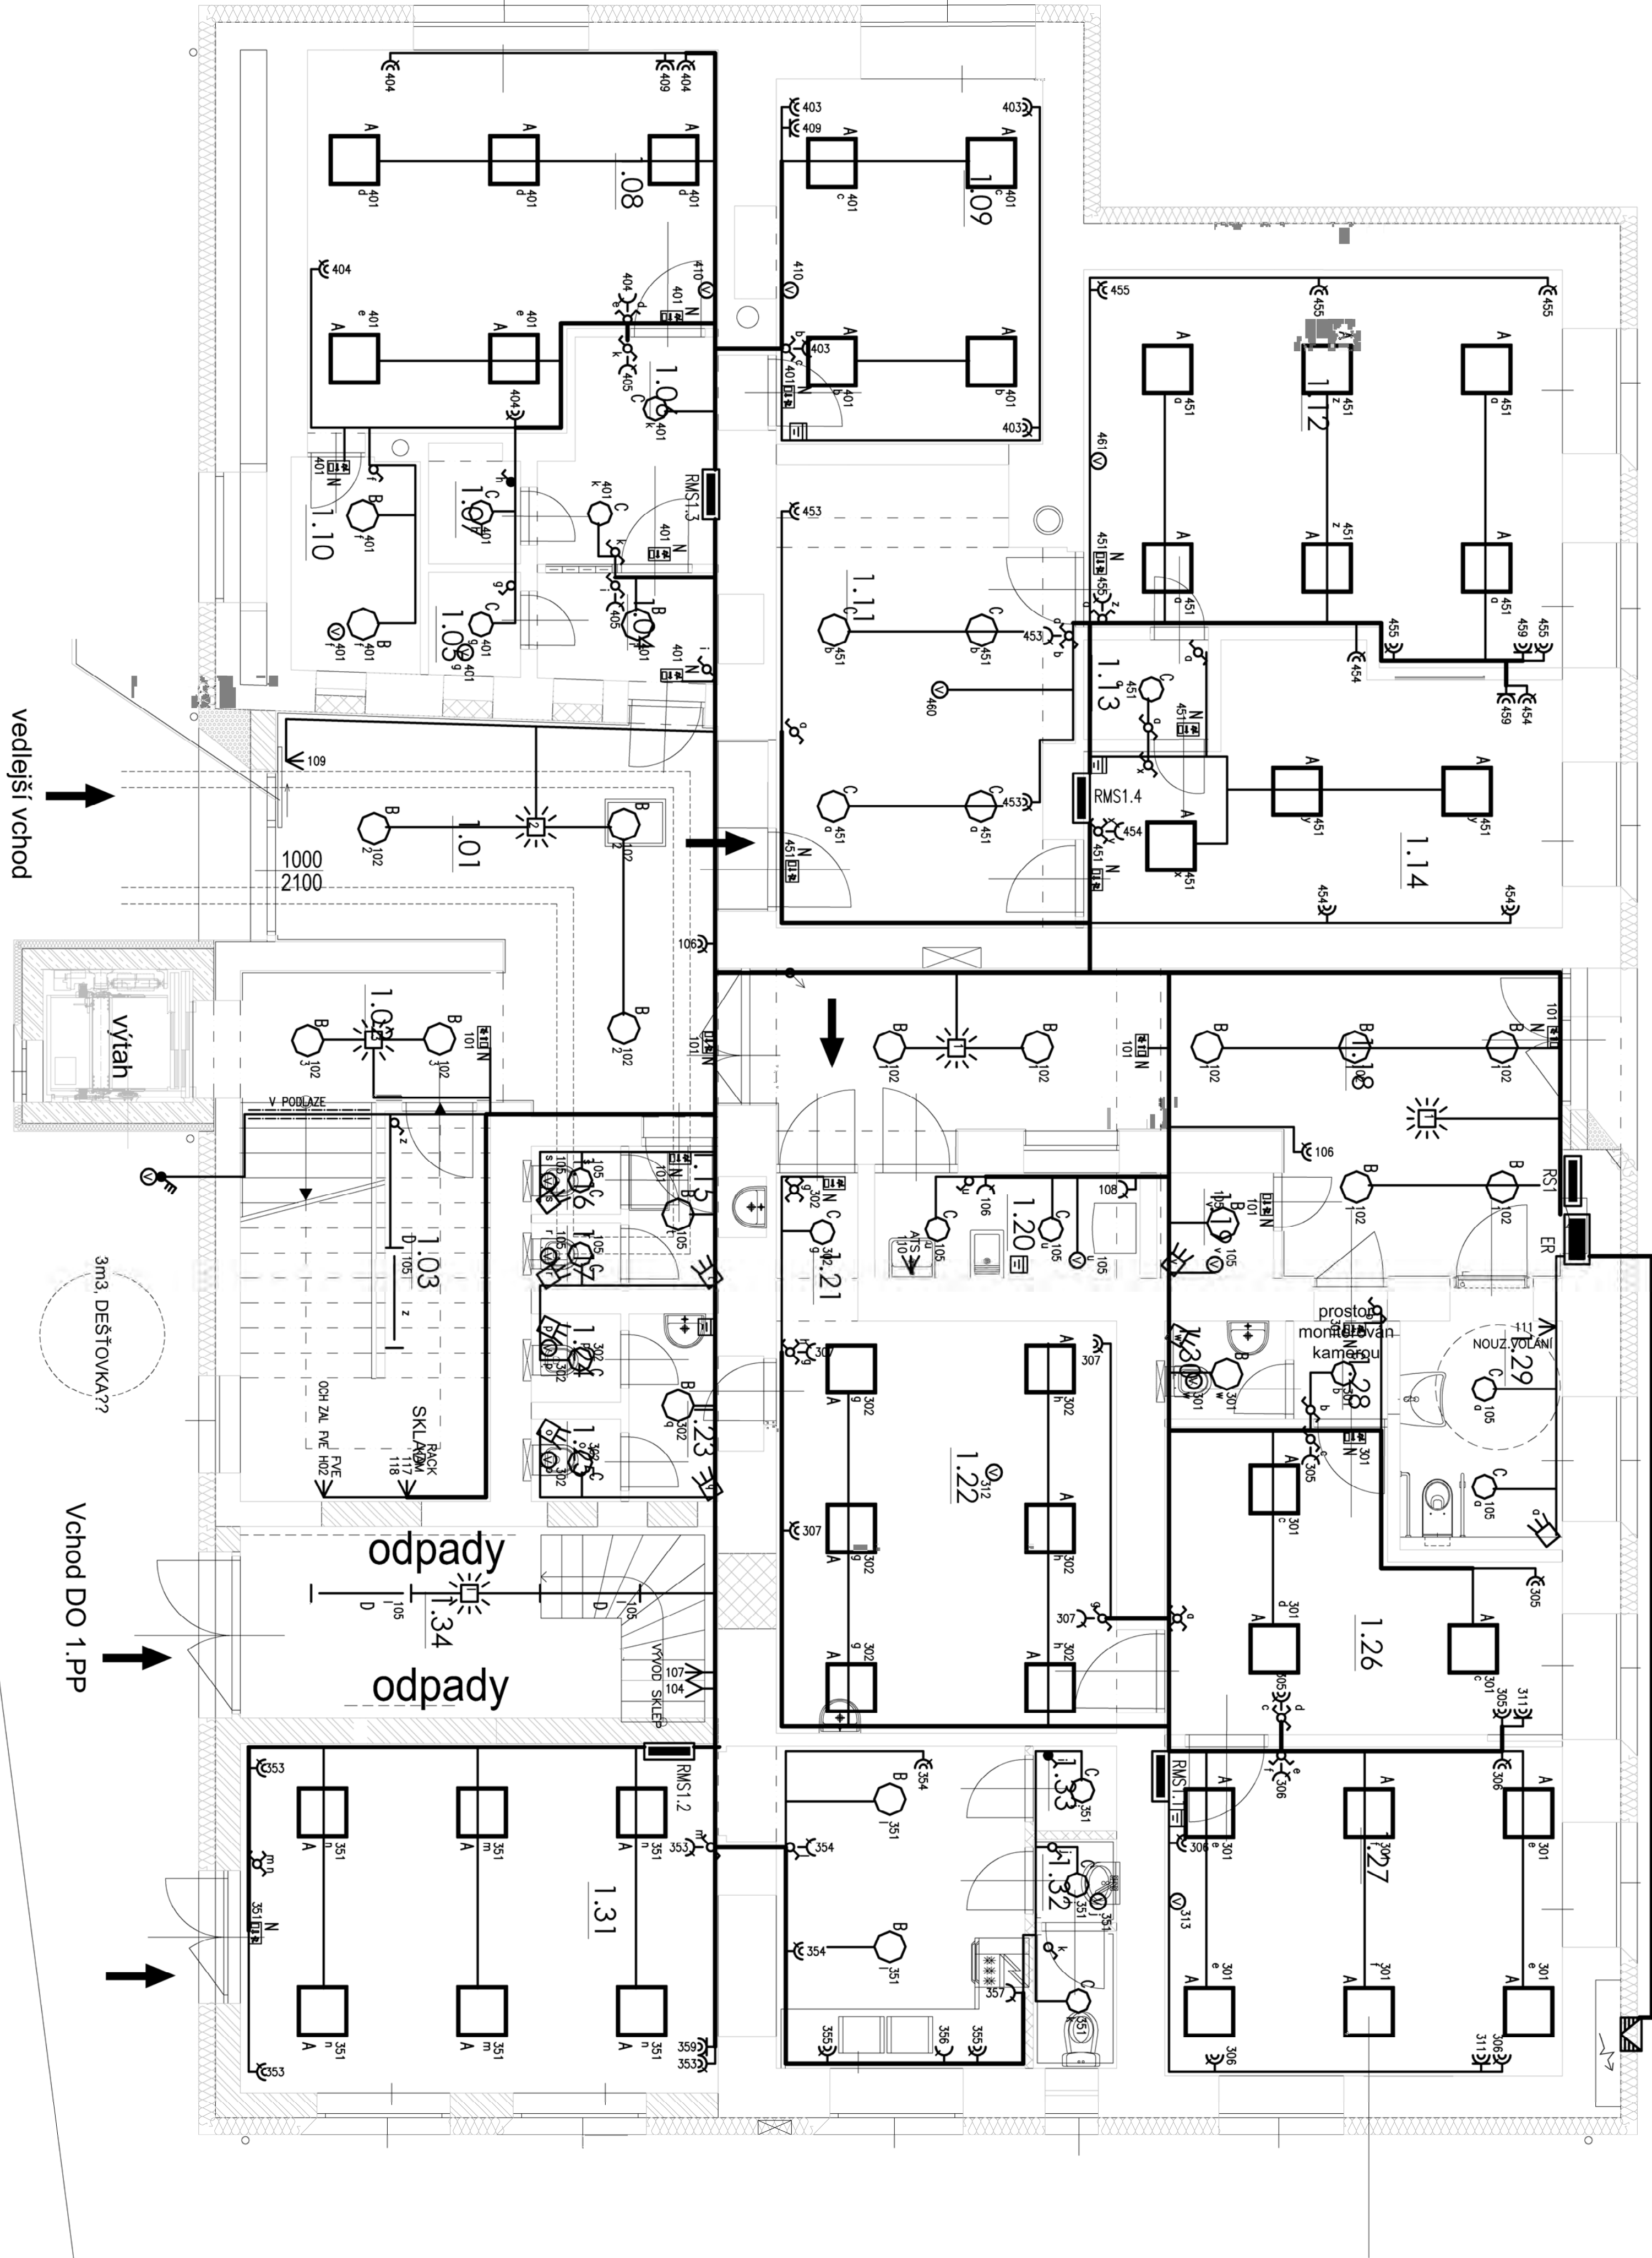

± 0,000 = die SO

FOX PLAN

Město 229/24 BRNO, PČ 602 00, www.foxplan.cz, tel.: +420 603 979 240

INVESTOR	MĚSTSKÝ DRÁSOV Všechnická 61, 664 24 Drásov
PROJEKTOVÝ ÚSTAV	ING. RICHARD STRNAD
PROJEKTOVÝ ÚSTAV	MAPOŠTOVKA
AUTOMATIZACE	MAPOŠTOVKA
VÝKONOVÁ	MAPOŠTOVKA
OBJEDNATEL	2023. 03
DATA	05/2023
VERZE	1.50

"Rekonstrukce zdravotního střediska - Drásov č.p.1"

- změna stavby před jejím dokončením

Všechnická č.p. 1, 664 24 Drásov

parc.č. 334, k.ú. Drásov (632 104)

STAVBNÍ OBJEKT

SO 01. Rekonstrukce zdravotního střediska

STAVBA

ZMĚNA STAVBY PŘED DOKONČENÍM

D.1.4.7

SILNOPROUDÁ ELEKTROTECHNIKA

03

PŮDORIS PŘÍJEZDŮ