


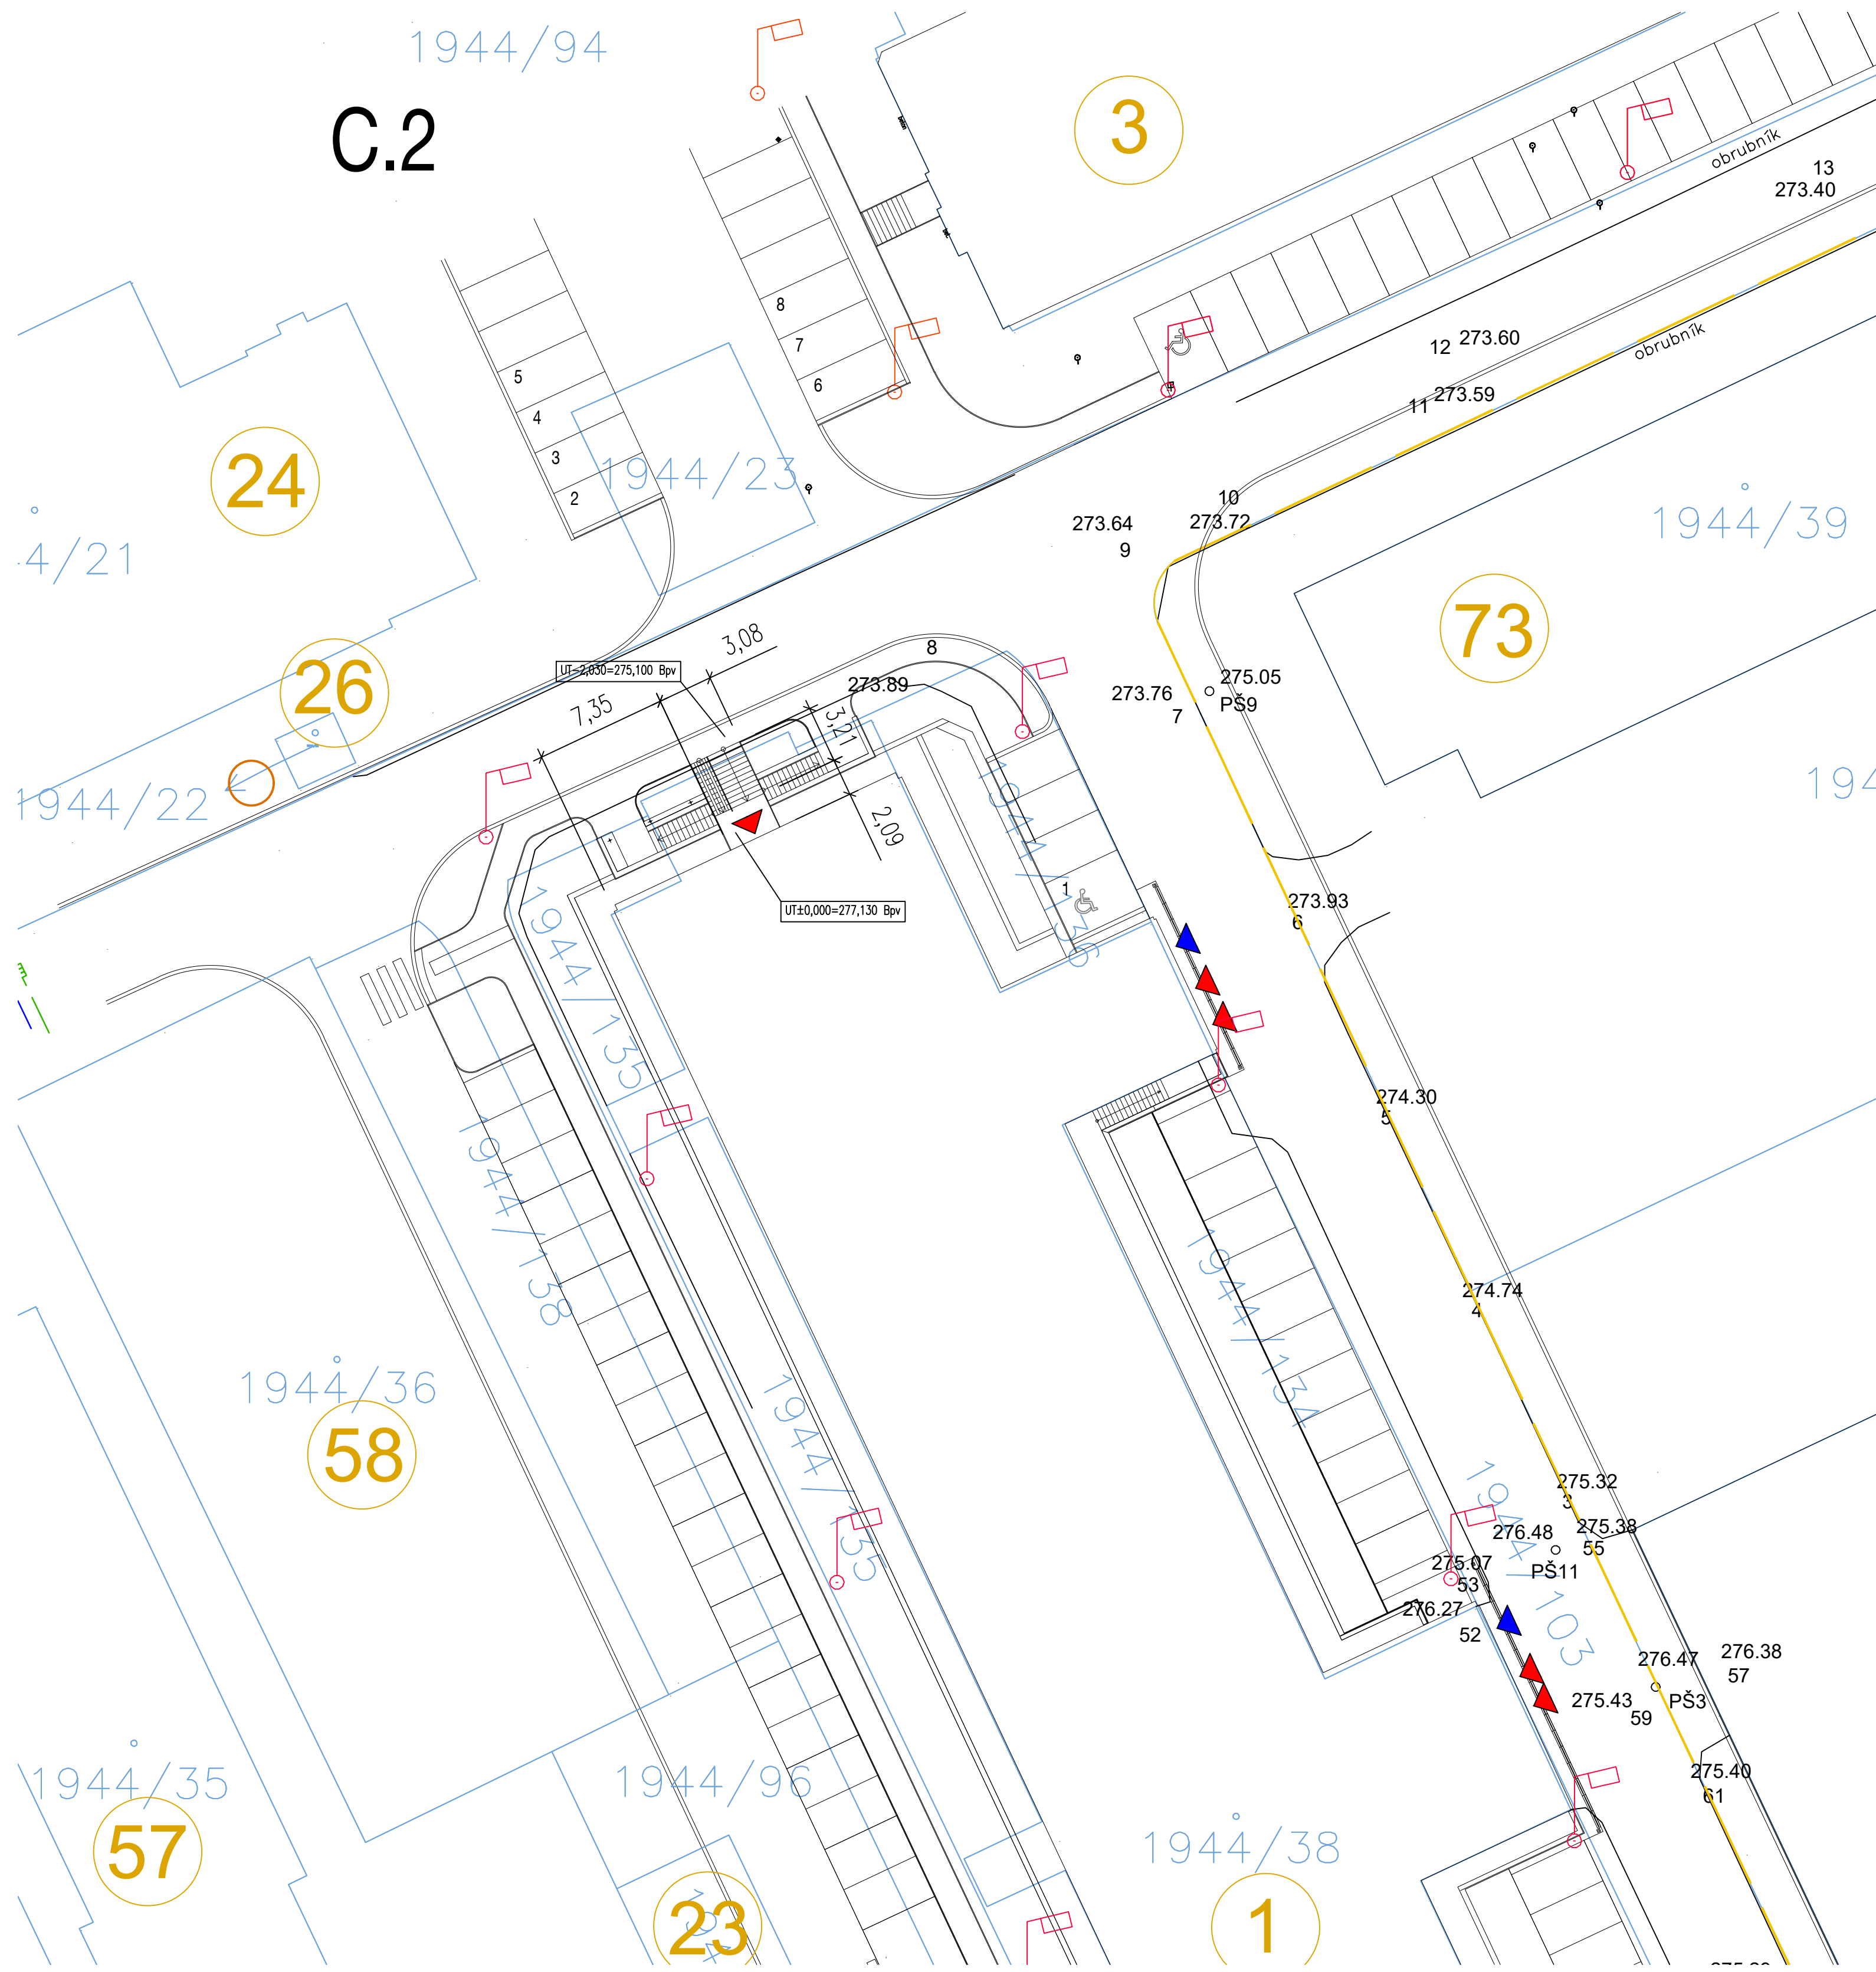

Bpv		S-JTSK		
- NEPŘESNOSTI A NEJASNOSTI VZNIKLE CHYBNÝMI POKLADY NEBO ZAMĚŘENÍM KONZULTOVAT S PROJEKTANTEM - V PROJEKTU UVEDENÉ ROZMĚRY KONTROLOVAT A DOMĚŘIT NA STAVBĚ, ZMĚNY KONZULTOVAT S PROJEKTANTEM - PRO TECHNOLOGIE PROVEDÁNÍ STAVBY DODRŽOVAT PLATNÉ ČSN, ZAKON, OTP A ZÁSADY BEZPEČNOSTI PRÁCE - U PRVŮK A VÝROBKŮ NEPODLEHAJÍCÍCH PŘESNÉ SPECIFIKACI JE NUTNÉ JEJICH ODSOUHLASENÍ PROJEKTANTEM - MATERIÁL A POVRCHOVÉ ÚPRAVY PROVÁDĚT DLE VZORKU ODSOUHLASENÉHO PROJEKTANTEM - PŘI ROZPOŘECH V PROJEKTOVÉ DOKUMENTACI PLATÍ Z HLEDISKA ZÁVÁŽNOSTI A PLATNOSTI TOTO POŘADÍ: 1. VÝKRESOVÁ DOKUMENTACE, 2. TECHNICKÁ ZPRÁVA, 3. OSTATNÍ PŘÍLOHY A TABULKY, 4. VÝKAZ VÝMĚR - NEOPRAVNĚNÉ VYUŽITÍ DOKUMENTACE KE Komerčním účelům bez souhlasu autorů je trestné				
PROJEKT:		AREÁL KBELY VESTAVBA MÍSTNÍ KNIHOVNY DO ČÁSTI OBJEKTU B.1 MLADOBOLSLAVSKÁ 1108, P.Č. 1944/38, 1944/103 K.Ú. KBELY, PRAHA 19		
OBJEDNATEL:		Maloja Investment SICAV a.s., IČ:05259797 Mladoboleslavská 1108 19700 Praha 19 - Kbely		
GENERALNÍ PROJEKTANT:		4 DS spol. s r. o. NAD MOTOLSKOU NEMOCNICÍ 16 169 00 PRAHA 6		
ZODP. PROJEKTANT:		Mgr.A. MILAN HAKL		
PROJEKTANT:		Ing.arch. Jiří Kryl		
FÁZE:		DOKUMENTACE KE SPOLEČNÉMU POVOLENÍ		
ČÁST DOKUMENTACE:		C		
NÁZEV VÝKRESU:		C.1 SITUACE ŠIRŠÍCH VZTAHŮ C.2 ZÁKRES DO KATASTRÁLNÍ MAPY		
Č. VÝKRESU:	MĚŘÍTKO:	DATUM:	DATA V PC:	PARÉ:
C. 1, C.2	1:250	05/2023	296_Kbely	