


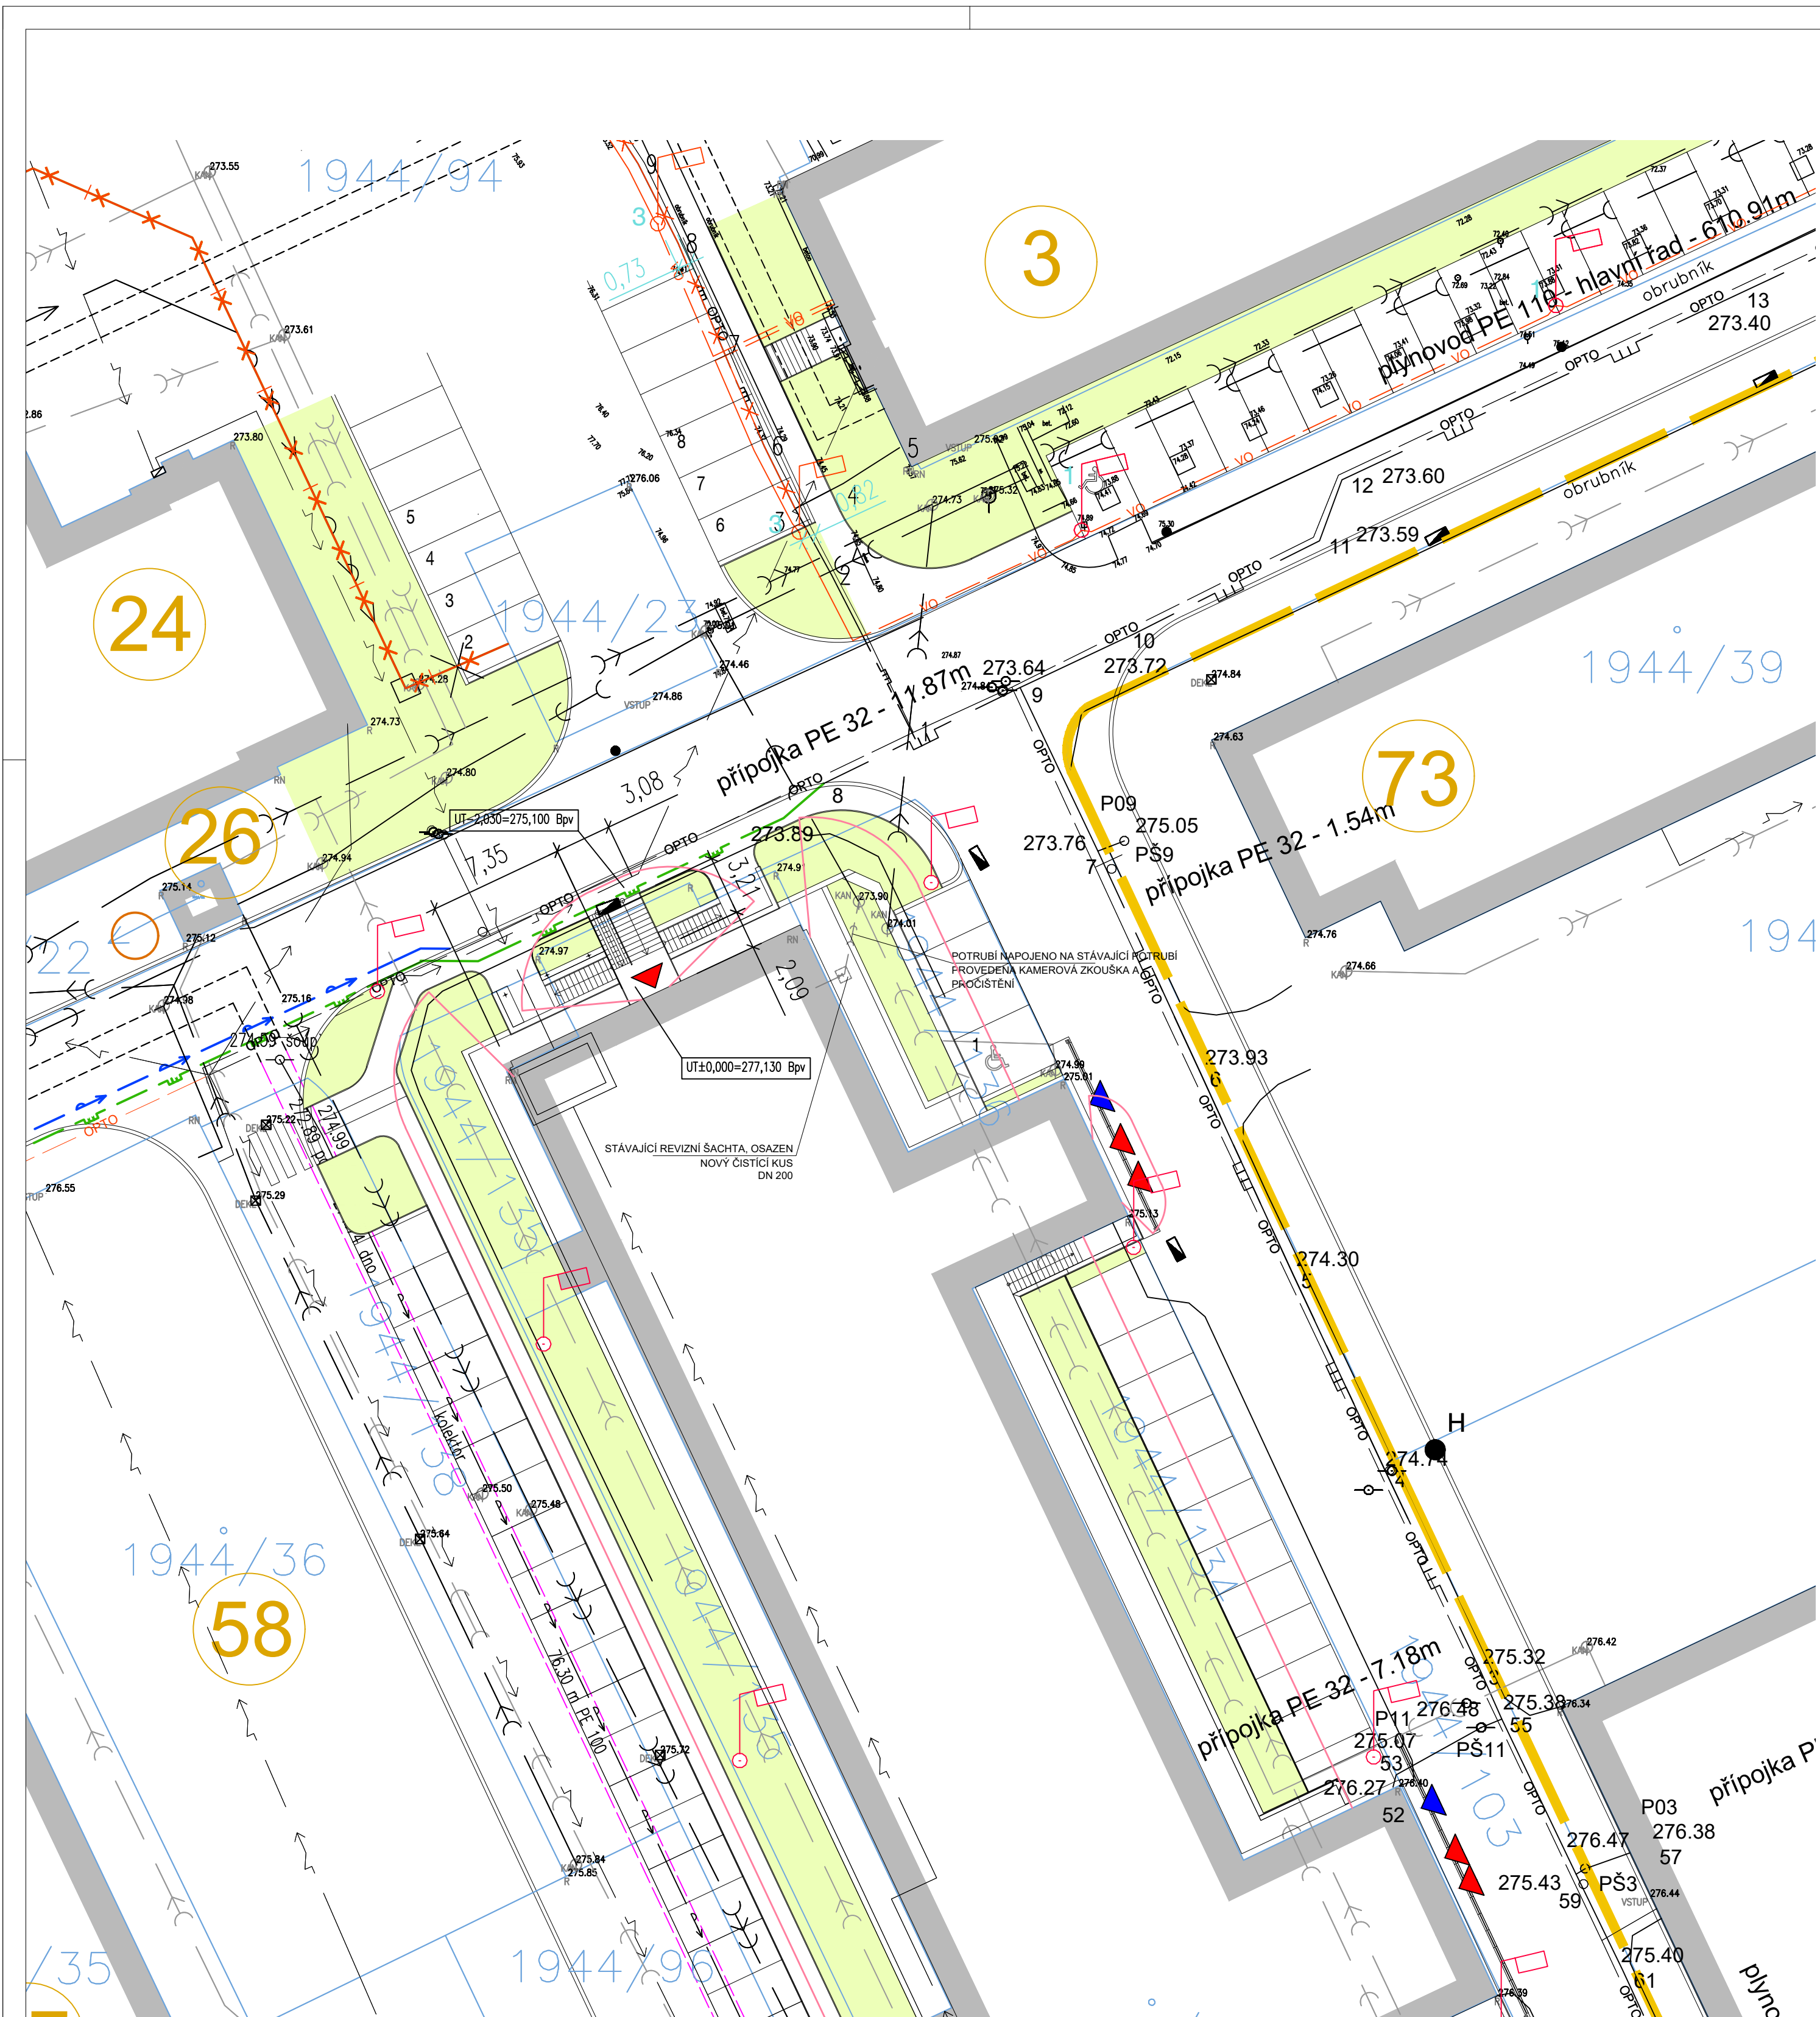

LEGENDA

- HRANICE VLASTNICTVÍ - AREÁL KBELY
- KATASTRÁLNÍ MAPA
- BUDOVY STÁVAJÍCÍ
- BUDOVY BOURANÉ / BOURANÉ KONSTRUKCE
- POZEMKY NAVRHOVANÉ K PRODEJI
- 1944/1 PARCELNÍ ČÍSLO
- OZNAČENÍ BUDOVY V AREÁLU
- KRYTÝ KANÁL A ŠACHET, VPUSTI - STÁVAJÍCÍ
- ZELEŇ - LISTNATÝ STROM STÁVAJÍCÍ
- ZELEŇ - JEHLIČNATÝ STROM STÁVAJÍCÍ
- OBHRUBY STÁVAJÍCÍ
- STOŽÁRY V.O. STÁVAJÍCÍ
- STOŽÁRY V.O. NAVRHOVANÉ

ÚZEMNÍ PLÁN

- HRANICE PLOCHY FUNKČNÍHO VYUŽITÍ
- SP - SPORT
- VN - NERUŠÍCÍ VÝROBA A SLUŽBY
- IZ - IZOLAČNÍ ZELEŇ

ZELEŇ

- TRAVNATÉ PLOCHY
- KÁČENÝ STROM - LISTNATÝ/JEHLIČNATÝ
- LISTNATÝ STROM NAVRHOVANÝ

DOPRAVA

- OBHRUBY STÁVAJÍCÍ
- OBHRUBY PŘEVÝŠENÉ NAVRHOVANÉ
- OBHRUBY NEPŘEVÝŠENÉ NAVRHOVANÉ

STÁVAJÍCÍ INŽENÝRSKÉ SÍTĚ

- KOLEKTOR, TOPNÝ KANÁL STÁVAJÍCÍ
- RUŠENÉ INŽENÝRSKÉ SÍTĚ

VODOVOD

- VODOVOD STÁVAJÍCÍ
- VODOVOD STÁVAJÍCÍ 2017
- POŽÁRNÍ HYDRANT NADZEMNÍ STÁVAJÍCÍ

KANALIZACE

- KANALIZACE DEŠTOVÁ STÁVAJÍCÍ
- KANALIZACE DEŠTOVÁ STÁVAJÍCÍ - NEOVĚŘENÁ
- ZATRUBNĚNÝ POTOK STÁVAJÍCÍ
- KANALIZACE SPLAŠKOVÁ STÁVAJÍCÍ
- KANALIZACE SPLAŠKOVÁ STÁVAJÍCÍ - NEOVĚŘENÁ
- KANALIZACE SPLAŠKOVÁ VYTĚKOVÁ STÁVAJÍCÍ

PLYN

- PLYNOVOD STL STÁVAJÍCÍ
- PLYNOVOD VTL STÁVAJÍCÍ
- OCHRANNÉ PÁSMO PLYNOVODU VTL

ELEKTRO

DISTRIBUČNÍ SOUSTAVA PRE

- KABELY VN STÁVAJÍCÍ
- KABELY NN STÁVAJÍCÍ
- KABELY METALICKÉ /OPTICKÉ STÁVAJÍCÍ

LOKÁLNÍ DISTRIBUČNÍ SOUSTAVA - AREÁL KBELY

- KABELY NN STÁVAJÍCÍ - V ZEMI
- KABELY NN STÁVAJÍCÍ - V KANÁLECH
- KABELY NN STÁVAJÍCÍ - NA ENERGMOSTĚ
- KABELY NN STÁVAJÍCÍ - V BUDOVĚ

TYP KABELU NN
ČÍSLO POLE V RH, ČÍSLO KLIKY ODPÍNAČE,
ČÍSLO ER, ČÍSLO BUDOVY

- STÁVAJÍCÍ ROZVODNA NN V BUDOVĚ
- STÁVAJÍCÍ KABELOVÁ ROZPOJOVACÍ SKŘIŇ

ELEKTRO

EL. VEDENÍ VN - DLE PLATNÉHO UR

DISTRIBUČNÍ TRAFOSTANICE 22/0,4KV - DLE PD PREDI
VELKOODBĚRATELSKÁ TRAFOSTANICE 22/0,4 kv - DLE PD PREDI

EL. VEDENÍ NN NAVRHOVANÉ - DLE PLATNÉHO UR

EL. VEDENÍ V.O. NAVRHOVANÉ - DLE PLATNÉHO UR

STOŽÁRY V.O. NAVRHOVANÉ - DLE PLATNÉHO UR

SDĚLOVACÍ VEDENÍ

OPTICKÝ KABEL NAVRHOVANÝ - DLE PLATNÉHO UR

POŽÁRNÉ BEZPEČNOSTNÍ ŘEŠENÍ

- STÁVAJÍCÍ POŽÁRNÉ NEBEZPEČNÉ PROSTORY
- NAVRHOVANÉ POŽÁRNÉ NEBEZPEČNÉ PROSTORY

±0,000 = 277,130 Bpv

S-JTSK

NEPŘESNOSTI A NEJASNOSTI VZNIKLE CHYBNÝMI POKLADY NEBO ZAMĚŘENÍM KONZULTOVAT S PROJEKTANTEM
V PROJEKTU UVEDENÉ ROZMĚRY KONTROLOVAT A DOMĚŘIT NA STAVBĚ, ZMĚNY KONZULTOVAT S PROJEKTANTEM
PRO TECHNOLOGIE PROVÁDĚNÍ STAVBY DODRŽOVAT PLATNÉ ČSN, ZÁKONY, OTP A ZÁSADY BEZPEČNOSTI PRÁCE
U PRVKŮ A VÝROBKŮ NEPOUŽÍVAT PŘESNÉ SPECIFIKACE JE NUTNÉ JEJICH ODSOUHLAŠENÍ PROJEKTANTEM
MATERIÁLY A POVRCHOVÉ ÚPRAVY PROVÁDĚT DLE VZORŮ ODSOUHLAŠENÝCH PROJEKTANTEM
PŘI ROZPOŘECH V PROJEKTOVÉ DOKUMENTACI PLATÍ Z HLEDISKA ZÁVAZNOSTI A PLATNOSTI TOTO POŘADÍ:
1. VÝKRESOVÁ DOKUMENTACE, 2. TECHNICKÁ ZPRÁVA, 3. OSTATNÍ PŘÍLOHY A TABULKY, 4. VÝKAZ VÝMĚR
NEOPRAVNĚNÉ VYUŽITÍ DOKUMENTACE KE KOMERČNÍM ÚČELŮM BEZ SOUHLASU AUTORŮ JE TRESTNÉ

PROJEKT: AREÁL KBELY
VESTAVBA MÍSTNÍ KNIHOVNY DO ČÁSTI OBJEKTU B.1
MLADOBOLESLAVSKÁ 1108, P.Č. 1944/38, 1944/103
K.Ú. KBELY, PRAHA 19

OBJEDNATEL: Maloja Investment SICAV a.s., IČ:05259797
Mladoboleslavská 1108
19700 Praha 19 - Kbely

GENERÁLNÍ PROJEKTANT: 4 DS spol. s r. o.
NAD MOTOLSKOU NEMOCNICÍ 16
169 00 PRAHA 6

ZODP. PROJEKTANT: Mgr.A. MILAN HAKL

PROJEKTANT: Ing.arch. Jiří Kryl

FÁZE: DOKUMENTACE KE SPOLEČNÉMU POVOLENÍ

ČÁST DOKUMENTACE:

NÁZEV VÝKRESU: KOORDINAČNÍ SITUAČNÍ VÝKRES

Č. VÝKRESU:	MĚŘÍTKO:	DATUM:	DATA V PC:	PAPÉ:
C. 3	1:250	05/2023	296_Kbely	