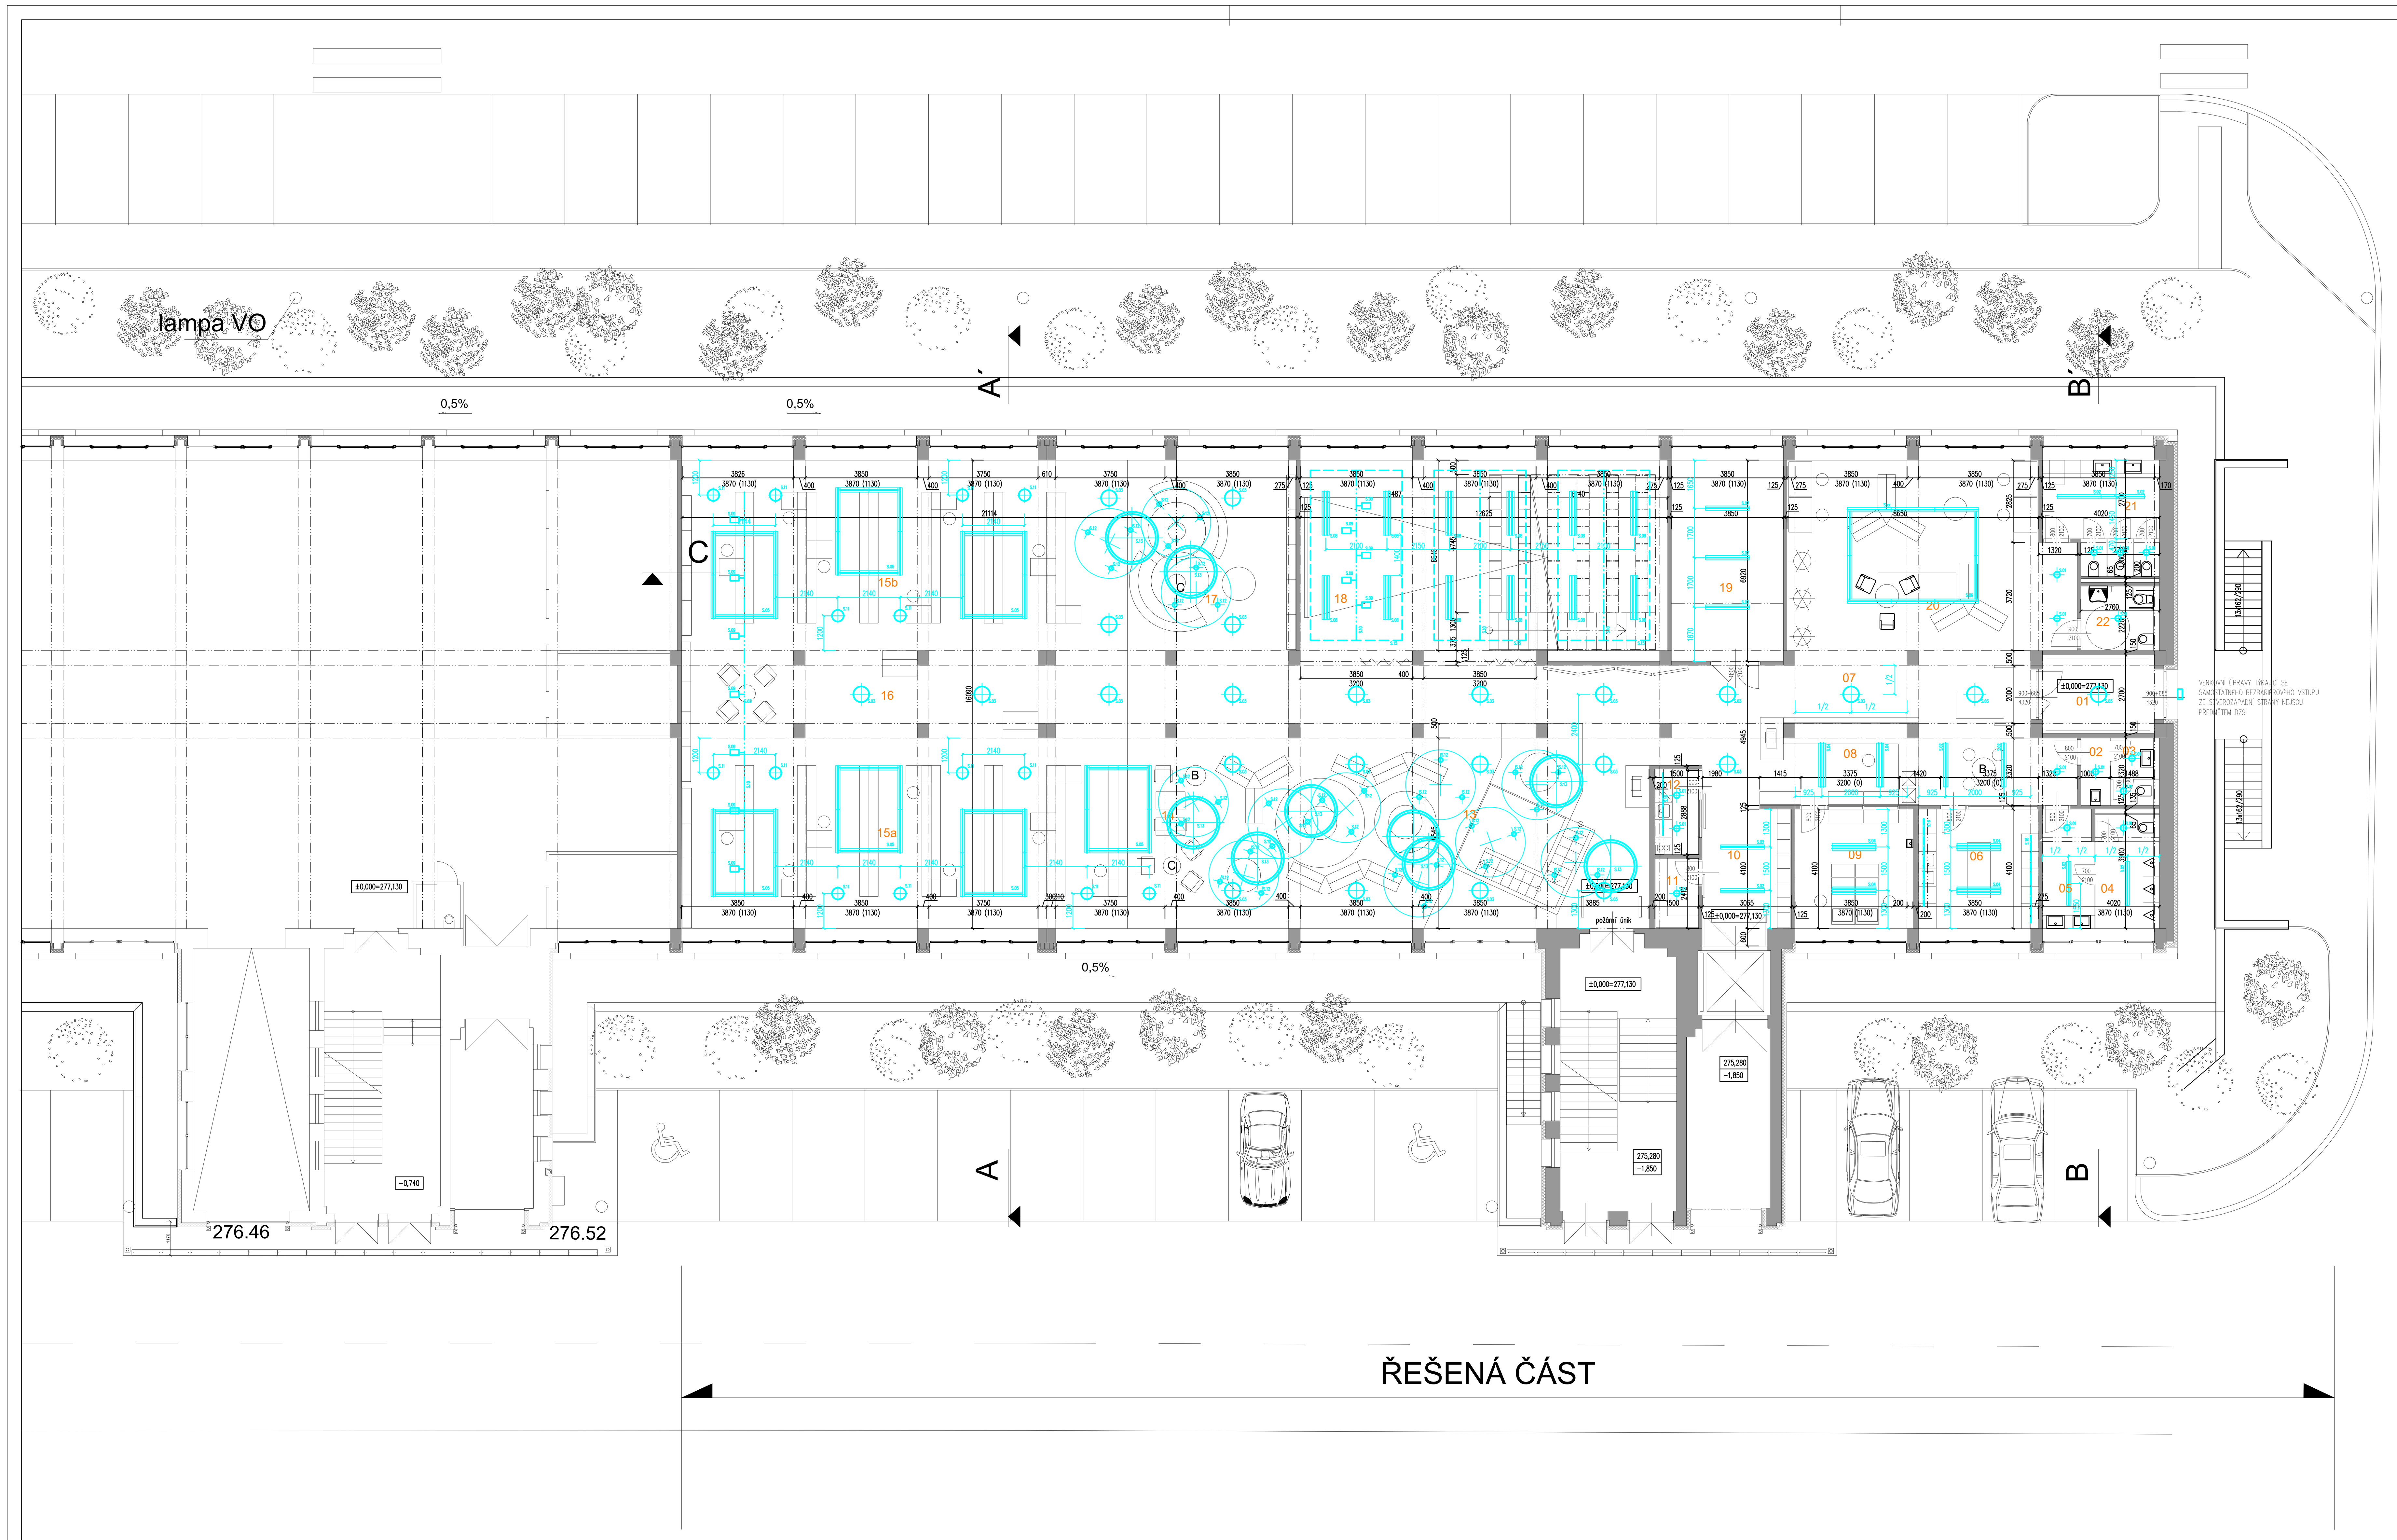

LEGENDA SVÍTIDEL

Č.	Popis	Referenční foto	Rozměry	S.H. nad č.p.	Ks	Poznámka
S.01	Kruhový nevypouklý LED panel do SDK podhledu sanitárních místností		d≤200	2500	15	Svítidlo do místnosti č.22 o vyšším výkonu
S.02	LED závěsné liniové svítidlo sanitární místnosti ad.		l=1500	2500*	8	*Mimo sanitární místnosti je S.H.3000
S.03	LED závěsné industriální svítidlo do chodeb a navazujících část, černé		d=cca500	3200	24	
S.04	Závěsný LED panel pro PC pracoviště		1500/250	2500	6	
S.05	Obdélníková sestava LED závěsných liniových modulárních svítidel pro knihovní fondy		2300/3000	3000	7KPT	Udávané jsou cca vnější rozměry sestavy. Nutno vzorkovat více variant.
S.06	Obdélníková sestava LED závěsných liniových modulárních svítidel pro sekci časopisy		4500/3300	3000	1KPT	Udávané jsou cca vnější rozměry sestavy. Nutno vzorkovat více variant.
S.07	LED závěsné liniové prachotěsné svítidlo		l=1500	3000	3	
S.08	LED vestavné liniové? stmívatelné svítidlo pro sál–hlavní osvětlení		l=1500	4900	12	
S.09	Lištový LED polohovatelný a stmívatelný reflektor				12	ke zvážení je navýšení počtu reflektorů pro zbývající lišty v sále (cca+10)
S.10	Podvěšená modulární instalační lišta pro reflektory		l=13800	2650	1	
			l=5800	4500	3	
S.11	LED závěsné svítidlo knihovní fondy		d≤400	3000	14	Nutno vzorkovat více variant
S.12	Vestavná LED svítidla do akustických panelů sálu		d=cca150	3000	36	Svítidla musí být nízkoteplotní
S.13	Závěsné LED kruhové svítidlo		d=cca1800	2500–2800	9	
S.14	Stojací lampa na trojnožce z masivu				3	
S.15	LED pásek pro nepřímé osvětlení pod stropem sálu		á18bm	4960	3	
S.16	LED pásek v liště pro osvětlení pracovní desky		3,0bm	600**	2	
			2,1bm	600**	1	**Nad pracovní deskou
S.17	Venkovní LED svítidlo nad vstup			4400	1	

- NEPŘESNOSTI A NEJASNOSTI VZNIKLÉ CHYBNÝMI PODKLADY NEBO ZAMĚŘENÍM KONZULTOVAT S PROJEKTANTEM
- V PROJEKTU UVEDENÉ ROZMĚRY KONTROLOVAT A DOMĚŘIT NA STAVBĚ, ZMĚNY KONZULTOVAT S PROJEKTANTEM
- PRO TECHNOLOGIE PROVÁDĚNÍ STAVBY DODRŽOVAT PLATNÉ ČSN, ZÁKONY, OTP A ZÁSADY BEZPEČNOSTI PRÁCE
- U PRVKŮ A VÝROBKŮ NEPODLÉHAJÍCÍCH PŘESNÉ SPECIFIKACI JE NUTNÉ JEJICH ODSOUHLASENÍ PROJEKTANTEM
- MATERIÁLY A POVRCHOVÉ ÚPRAVY PROVÁDĚT DLE VZORKU ODSOUHLASENÉHO PROJEKTANTEM
- PŘI ROZPORECH V PROJEKTOVÉ DOKUMENTACI PLATÍ Z HLEDISKA ZÁVAZNOSTI A PLATNOSTI TOTO POŘADÍ: 1. VÝKRESOVÁ DOKUMENTACE, 2. TECHNICKÁ ZPRÁVA, 3. OSTATNÍ PŘÍLOHY A TABULKY, 4. VÝKAZ VÝMĚR
- NEOPRÁVNĚNÉ VYUŽITÍ DOKUMENTACE KE KOMERČNÍM ÚČELŮM BEZ SOUHLASU AUTORŮ JE TRESTNÉ

PROJEKT:
AREÁL KBELY
KULTURNÍ A KREATIVNÍ CENTRUM KBELY
MLADOBOLESLAVSKÁ 1116, P.Č. 1944/38, 1944/103
K.Ú. KBELY, PRAHA 19

OBJEDNATEL:
Městská část Praha 19
Semilská 43
19700 Praha 19 - Kbely

GENERÁLNÍ PROJEKTANT:
4 DS spol. s r. o.
NAD MOTOLSKOU NEMOCNICÍ 16
169 00 PRAHA 6

ZODP. PROJEKTANT: Mgr.A. MILAN HAKL

PROJEKTANT: Ing.arch. Jiří Kryl

FÁZE: DZS

ČÁST DOKUMENTACE: ASR

NÁZEV VÝKRESU:

1. NP- návrh osvětlení

Č. VÝKRESU:	MĚŘÍTKO:	DATUM:	DATA V PC:	PARÉ:
D.1.1.b.06	1 : 100	07/2023	296_Kbely	