


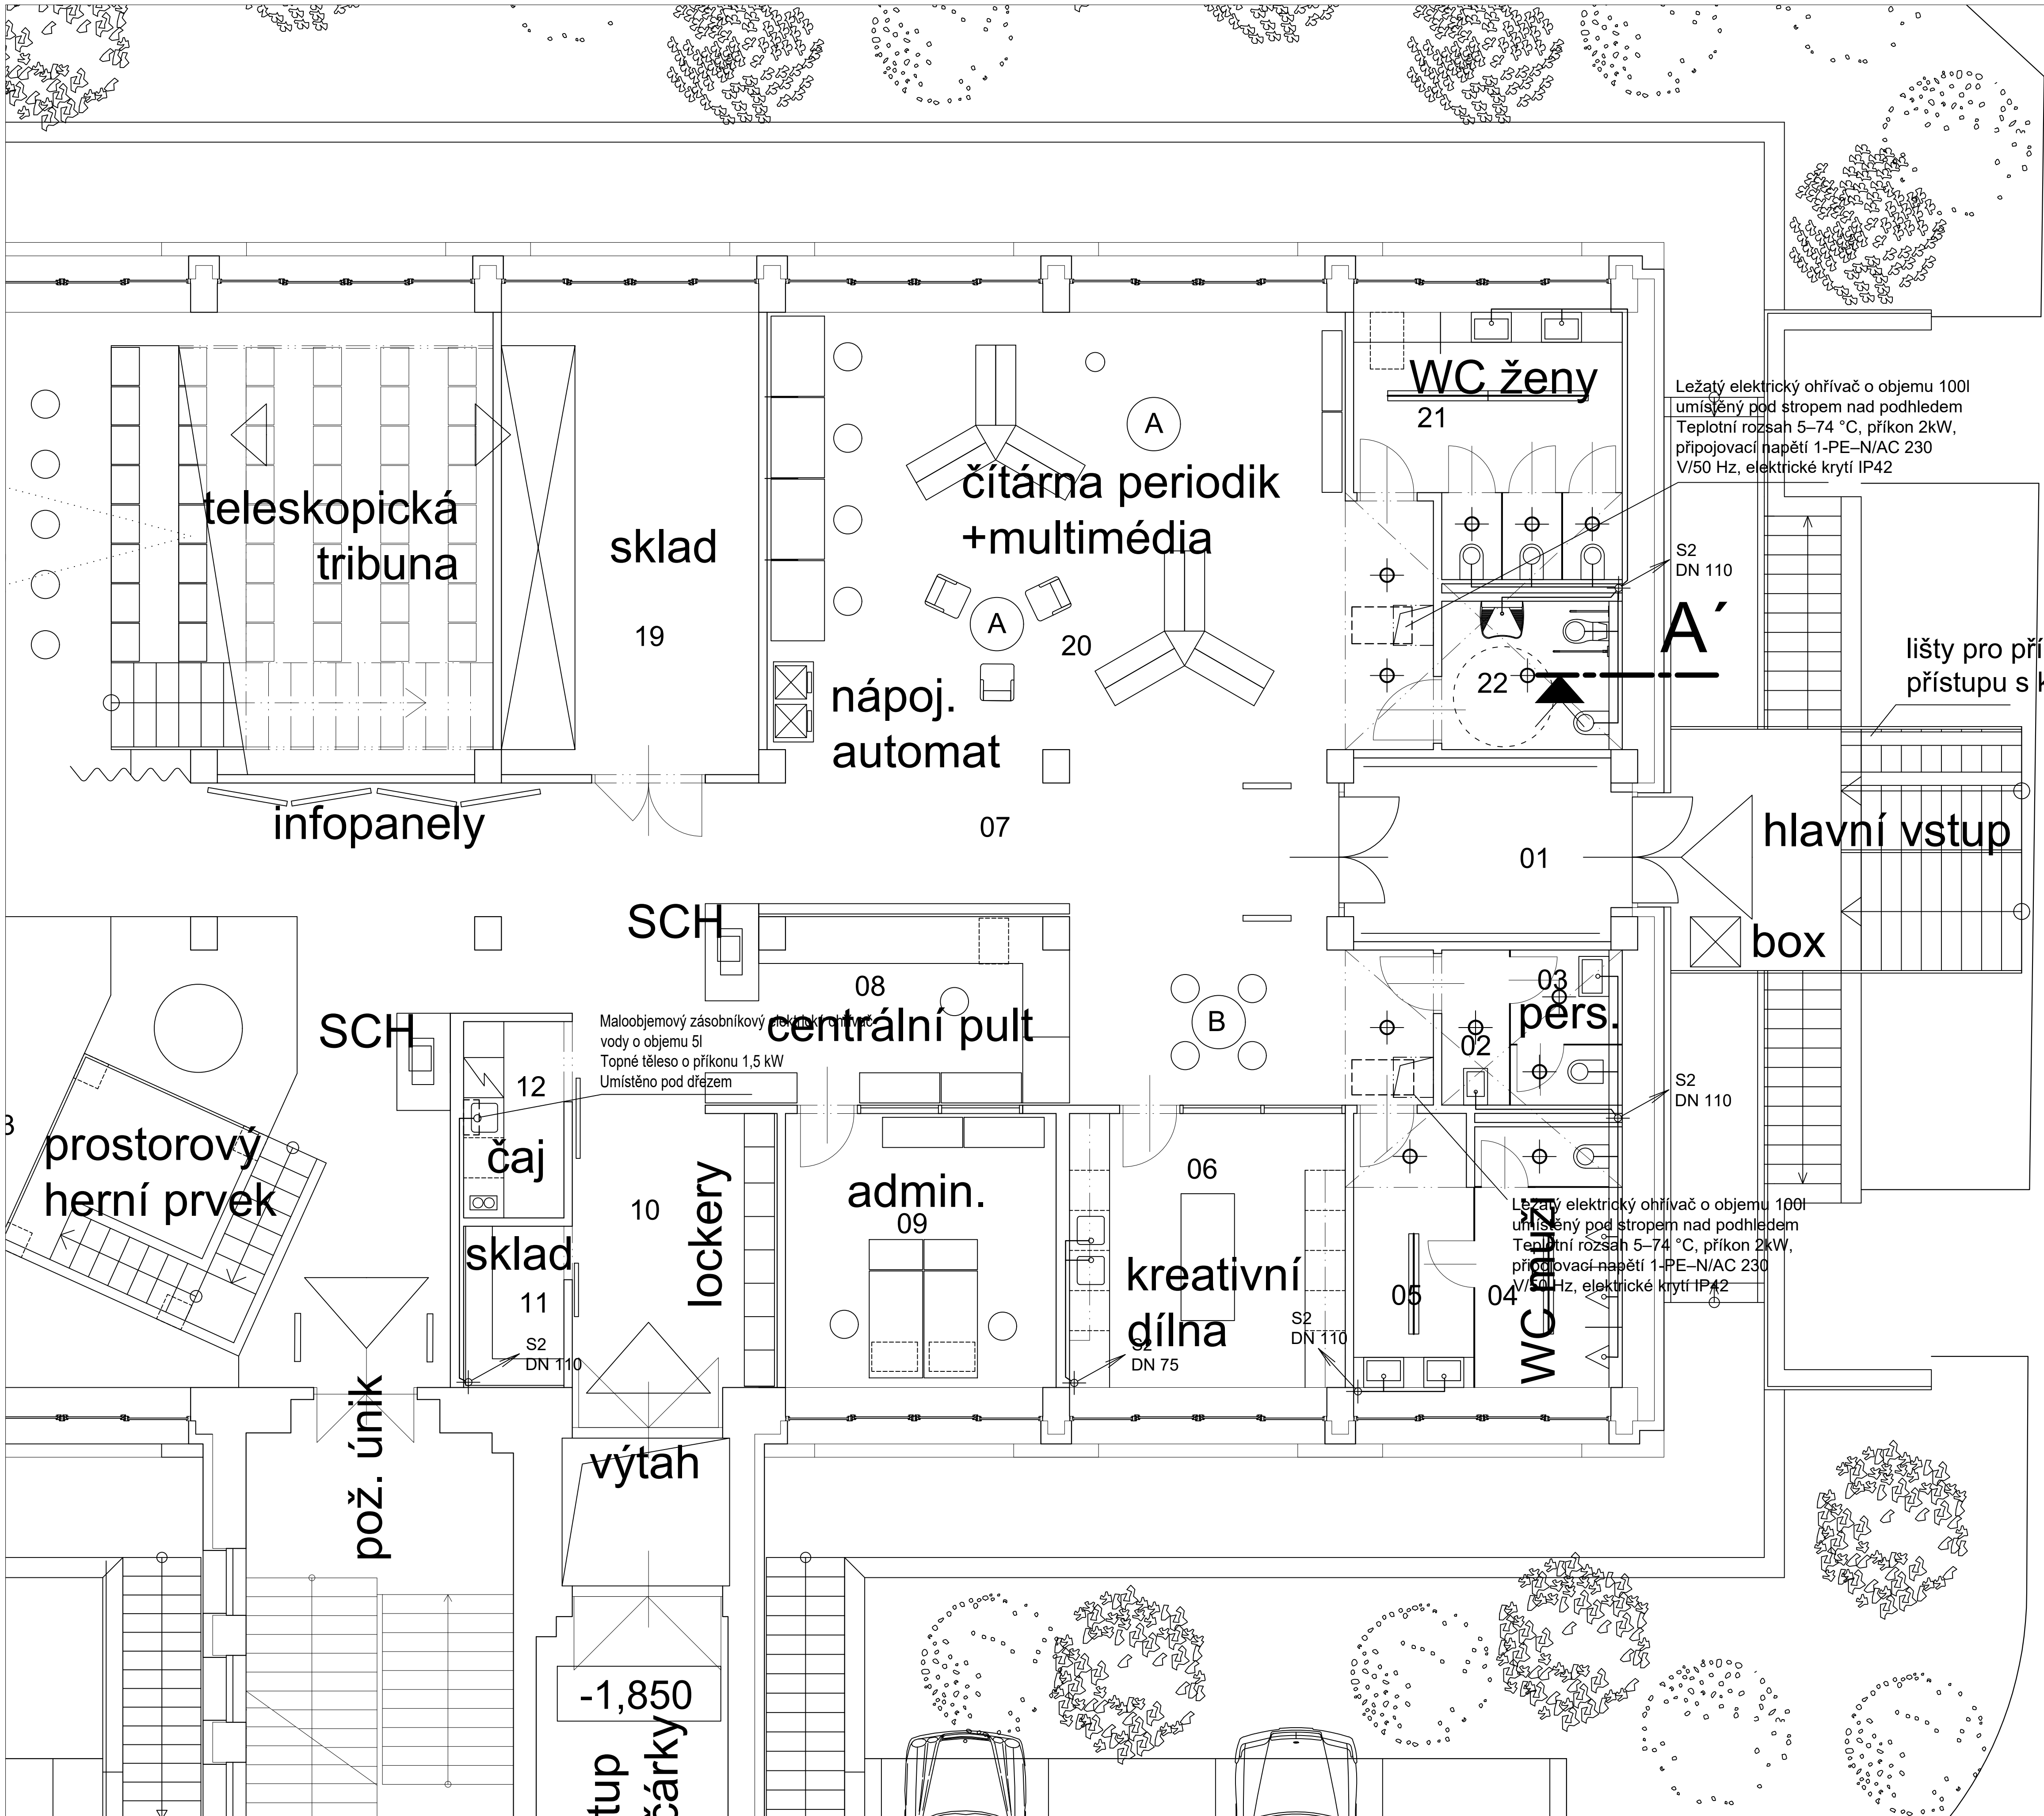

Ležatý elektrický ohřivač o objemu 100l
umístěný pod stropem nad podhledem
Teplotní rozsah 5–74 °C, příkon 2kW,
přípojovací napětí 1-PE–N/AC 230
V/50 Hz, elektrické krytí IP42

lišty pro příp.možnost
přístupu s kočárky

Ležatý elektrický ohřivač o objemu 100l
umístěný pod stropem nad podhledem
Teplotní rozsah 5–74 °C, příkon 2kW,
přípojovací napětí 1-PE–N/AC 230
V/50 Hz, elektrické krytí IP42

Maloobjemový zásobníkový elektrický ohřivač
vody o objemu 5l
Topné těleso o příkonu 1,5 kW
Umístěno pod dřezem

NEPŘEDKLOUPÍ A NEJEDNOSTI VOMILÉ OBYVNÝM POKOJŮM NEBO ZMĚŘENÍM KONZULTOVAT S PROJEKTANTEM - V PROJEKTU UVEDENÉ ROZMĚRY KONTROLOVAT A ODMĚŘIT NA STAVĚ. ZMĚRY KONZULTOVAT S PROJEKTANTEM - PRO TECHNOLOGIE PROVÁDĚNÍ STAVBY DODRŽOVAT PLÁNE ČSN, ZÁKONY, OTK A ZÁKADY BEZPEČNOSTI PRÁCE - U PRÁVÍ A VÝROBKŮ NEPOUŽÍVAT JINÉ SPECIFIKACE JE NUTNÉ JEJICH OSOUBAŠENÍ PROJEKTANTEM - MATERIÁLY A POKROVŮVÉ ÚPRAVY PROVÁŽET DLE VZORKŮ OSOUBAŠENÉHO PROJEKTANTEM - PŘI ROZPOŘEDNÍ V PROJEKTOVÉ DOKUMENTACI PLATÍ Z HLEDISKA ZÁVÁŽNOSTI A PLATNOSTI TOTO POŘADÍ: 1. VÝKRESOVÁ DOKUMENTACE, 2. TECHNICKÁ ZPRÁVA, 3. OSTATNÍ PŘÍLOHY A TABULKY, 4. VÝKAZ VÝMĚR - NEOPRAVNĚNÉ VYUŽITÍ DOKUMENTACE KE KOMERČNÍM ÚČELŮM BEZ SOUHLASU AUTORA JE TRESTNÉ				
PROJEKT: AREÁL KBELY VESTAVBA MÍSTNÍ KNIHOVNY DO ČÁSTI OBJEKTU B.1 MLADOBOLSLAVSKÁ 1108, P.Č. 1944/38, 1944/103 K.Ú. KBELY, PRAHA 19				
OBJEDNATEL: Maloja Investment SICAV a.s. IČ:05259797 Mladoboleslavská 1108 19700 Praha 19 - Kbely				
GENERÁLNÍ PROJEKTANT: 4DS, spol. s r. o. Nad Motolskou nemocnicí 1044/16 169 00 Praha 6 IČ: 26 47 81 96				
ZODP. PROJEKTANT: MILAN HENDRYCH ZTIIS, s.r.o. Stará Oseka 17a/1787 147 00 Praha 4 tel: +420 244 462 090 email: ztiis@ztiis.cz web: www.ztiis.cz				
PROJEKTANT: JAKUB HENDRYCH MILAN HENDRYCH				
FAZE: DOKUMENTACE PRO ZADÁNÍ STAVBY				
ČÁST DOKUMENTACE: D.1.4.1. ZDRAVOTNÉ TECHNICKÉ INSTALACE				
NÁZEV VÝKRESU: PŮDORYS ROZMÍSTĚNÍ OHŘÍVAČŮ TUV				
Č. VÝKRESU: 06	MĚŘITKO: 1:50	DATUM: 05/2024	DATA V PC:	PARA: