


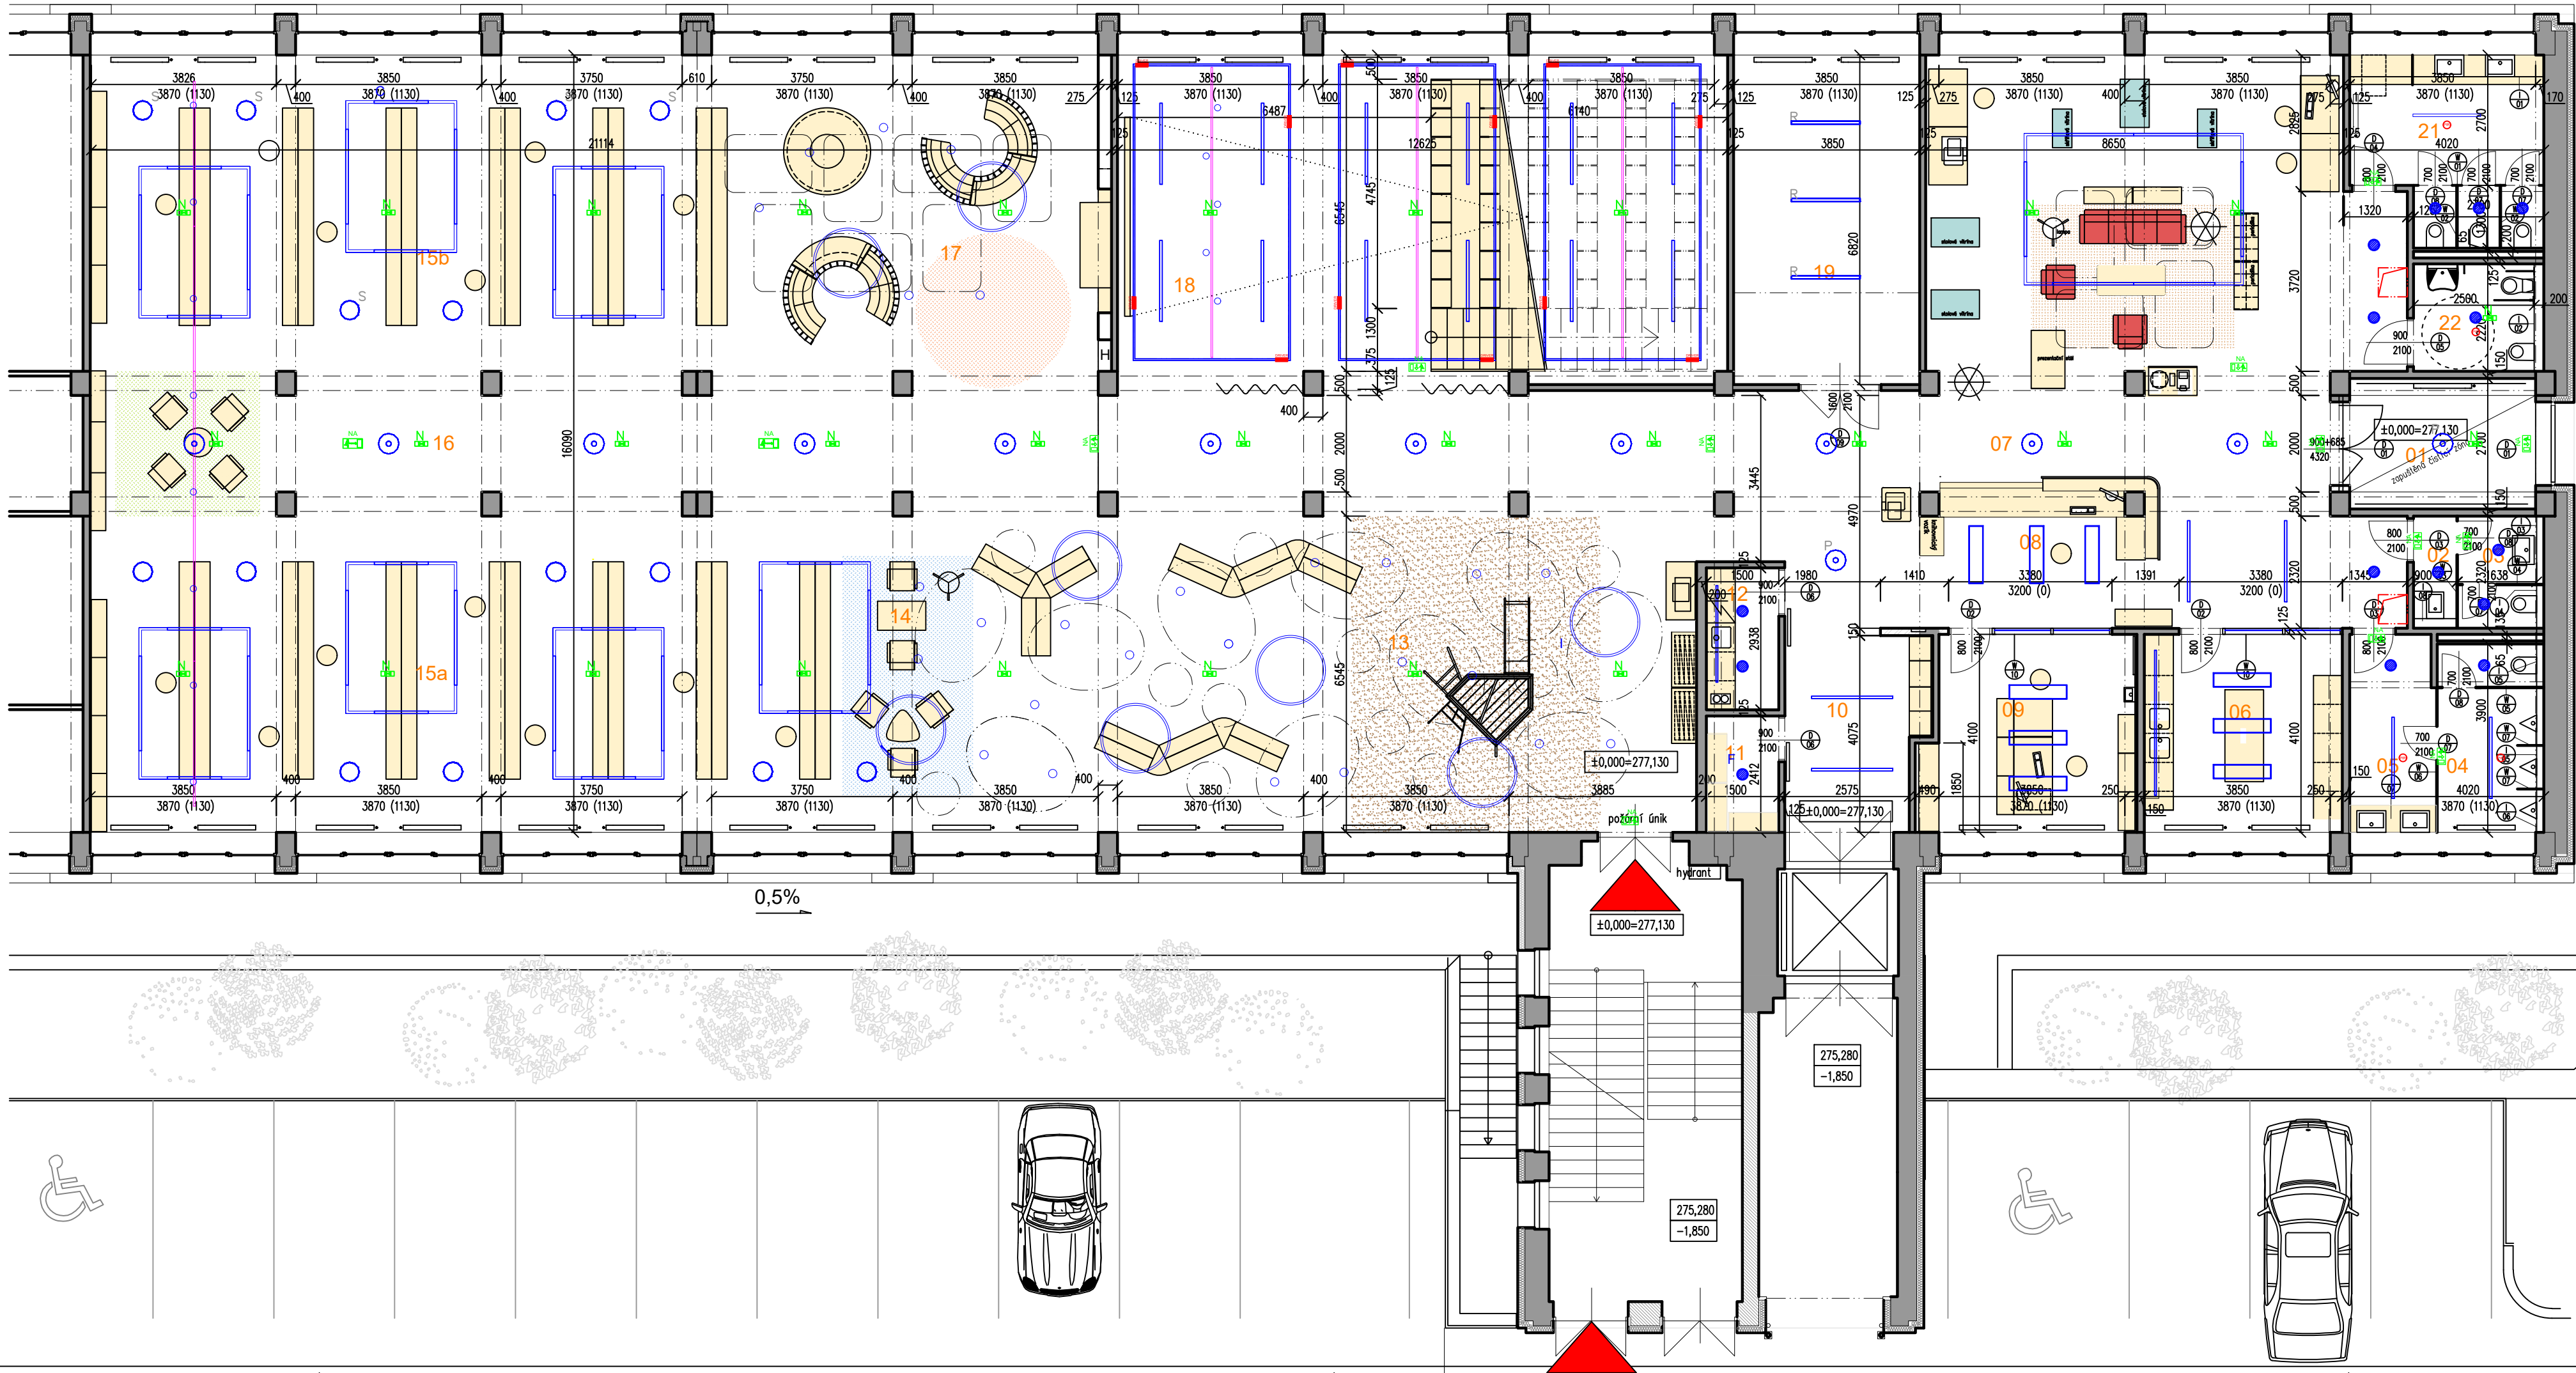

TABULKA MÍSTNOSTÍ						
číslo	název	rozloha	výška	podlaha	strop	stěny
01	Připrava pro budoucí zdivení II. etáže	11,4	ker. dlažba protiskliznost R9, 600/600 standard RAKO	52a, 52b	ker. dlažba	SDK + malba + výplata mechanická odolnost
02	Ústředí	2,3	ker. dlažba protiskliznost R9, 600/600 standard RAKO	51	vz. obl.	SDK do vlnky + malba
03	Personální hyg. zázemí	3,9	ker. dlažba protiskliznost R9, 600/600 standard RAKO	51	vz. obl.	SDK do vlnky + malba
04	WC muži	8,6	ker. dlažba protiskliznost R9, 600/600 standard RAKO	51	vz. obl.	SDK do vlnky + malba
05	Umývárna WC muži	7,3	ker. dlažba protiskliznost R9, 600/600 standard RAKO	51	vz. obl.	SDK do vlnky + malba
06	Kreativní dílna	16,9	heterogenní vinylová podlaha	54	heter. vinyl	malba na vypravený neutlučený povrch
07	Komunikační prostor	90,7	heterogenní vinylová podlaha	54	heter. vinyl	malba na vypravený neutlučený povrch
08	Centrální pult	16	heterogenní vinylová podlaha	54	heter. vinyl	malba na vypravený neutlučený povrch
09	Kancelář	16,6	stříbrný koberec ve čtvercích	55	koberec	malba
10	Lockery	13,9	heterogenní vinylová podlaha	54	heter. vinyl	malba
11	Přístupní sklad	3,6	polyuretan stěrka	53	stěrka	malba
12	Čajovna kuchyňka	4,4	ker. dlažba protiskliznost R9, 600/600 standard RAKO	51	ker. dlažba	malba+obkl.
13	Sezóna dětské literatury	87,3	stříbrný koberec ve čtvercích	55	koberec	malba
14	Centrální kout	20,6	stříbrný koberec ve čtvercích	55	koberec	malba
15a	Sezóna dospělých čtení	100,1	polyuretan stěrka	53	stěrka	malba
15b	Sezóna dospělých čtení	100,2	polyuretan stěrka	53	stěrka	malba
16	Přístupový prostor	44,6	stříbrný koberec ve čtvercích	55	koberec	malba
17	Sezóna nářadí	11,9	stříbrný koberec ve čtvercích	55	koberec	malba
18	Multifunkční sál	87,9	heterogenní vinylová podlaha, na podkladě utvářené podlahy	54	heter. vinyl	malba na vypravený neutlučený povrch
19	Ústředí	26,6	polyuretan stěrka	53	stěrka	malba
20	Čísárna periodik a multimedií	65,4	stříbrný koberec ve čtvercích, na podkladě utvářené podlahy	55	koberec	SDK+malba
21	Umývárna a WC ženy	14,4	ker. dlažba protiskliznost R9, 600/600 standard RAKO, spáry dle odst. dlažby	51	vz. obl.	SDK+malba
22	Bezbariérový WC	6	ker. dlažba protiskliznost R9, 600/600 standard RAKO, spáry dle odst. dlažby	51	vz. obl.	SDK+malba
Celková číselná užitná plocha		800,8				

- NEPŘESNOSTI A NEJASNOSTI VZNIKLE CHYBNÝMI PODKLADY NEBO ZAMĚŘENÍM KONZULTOVAT S PROJEKTAENTEM
- V PROJEKTU UVEDENÉ ROZMĚRY KONTROLOVAT A DOMEŘIT NA STAVBU, ZMĚNY KONZULTOVAT S PROJEKTAENTEM
- PRO TECHNOLOGIE PROVÁDĚNÍ STAVBY DODRŽOVAT PLATNÉ ČSN, ZÁKONY, OTP A ZÁSADY BEZPEČNOSTI PRÁCE
- U PŘÍKLADŮ A VÝROBKŮ NEPODLEHAJÍCÍCH PŘESNÉ SPECIFIKACI JE NUTNÉ JEJICH ODSOUHLASENÍ PROJEKTAENTEM
- MATERIÁLY A POVRCHOVÉ ÚPRAVY PROVÁDĚTI DLE VZORKU ODSOUHLASENÉHO PROJEKTAENTEM
- PŘI ROZPORECH V PROJEKTOVÉ DOKUMENTACI PLATÍ Z HLEDISKA ZÁVÁZNOSTI A PLATNOSTI TOTO POŘADÍ:
1. VÝKRESOVÁ DOKUMENTACE, 2. TECHNICKÁ ZPRÁVA, 3. OSTATNÍ PŘÍLOHY A TABULKY, 4. VÝKAZ VÝMĚR
- NEOPRAVNĚNÉ VYUŽITÍ DOKUMENTACE KE KOMERČNÍM ÚČELŮM BEZ SOUHLASU AUTORŮ JE TRESTNÉ

PROJEKT:
KULTURNÍ A KREATIVNÍ CENTRUM KBELY
MLADOBOLSLAVSKÁ 1108,
P.Č. 1944/23, 1944/38, 1944/103, 1944/136
K.Ú. KBELY, PRAHA 19

OBJEDNATEL:
Městská část Praha 19
Semilská 43
19700 Praha 19 - Kbely

GENERÁLNÍ PROJEKTANT:
4 DS spol. s r. o.
NAD MOTOLSKOU NEMOCNICÍ 16
169 00 PRAHA 6

ZODP. PROJEKTANT:
Mgr.A. MILAN HAKL

PROJEKTANT:
Ing.arch. Jiří Kryl

FÁZE:
DOKUMENTACE PRO ZADÁNÍ STAVBY

ČÁST DOKUMENTACE:
ASR- INTERIÉR

NÁZEV VÝKRESU:
Půdorys 1. NP

Č. VÝKRESU:	MĚŘÍTKO:	DATUM:	DATA V PC:	PARÉ:
I.01	1 : 100	05/2024	296_Kbely	