


KROV STŘECHY

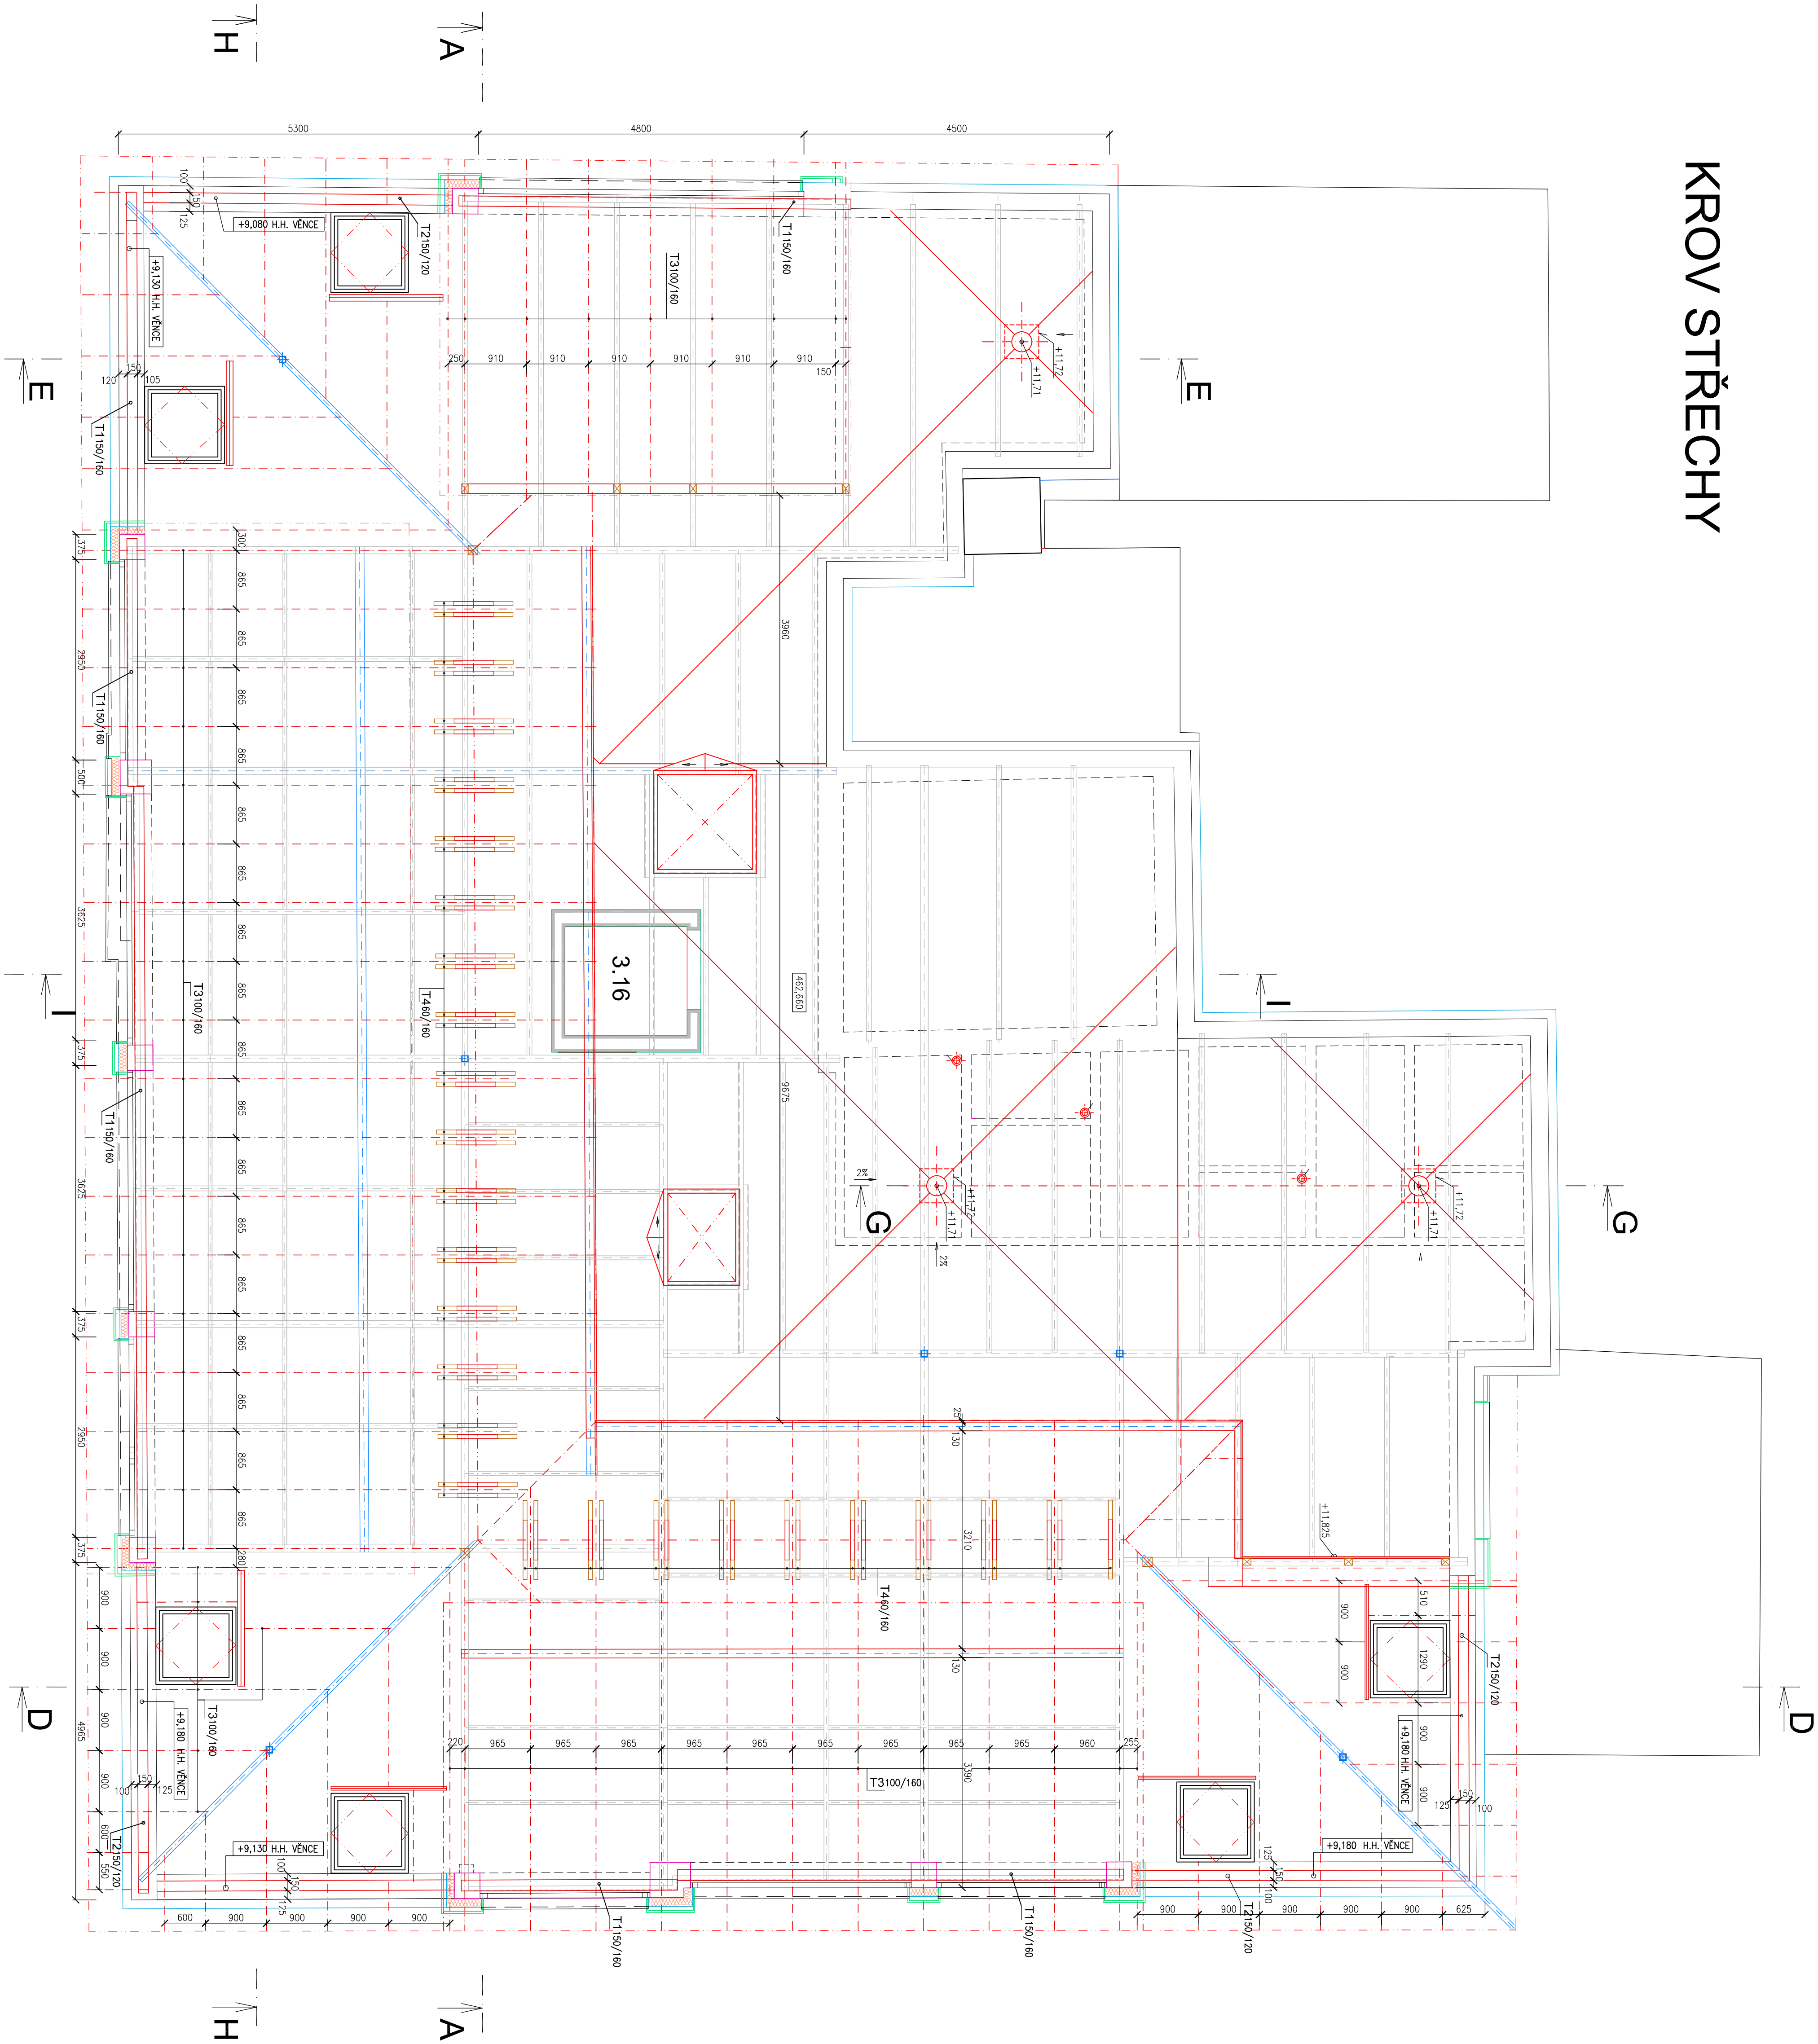

DOKUMENTACE PRO PROVEDENÍ STAVBY

SMORTI, s.r.o.
Opátova 37, 637 00 Brno, Jundrov
IČO: 29310971

HIP: Ing. Omar Vondráček
ZODP. PROJEKTANT: Ing. arch. Milan Gregor (AI)
ARCHITEKT: Ing. arch. Jaroslav Zech, Ing. arch. Jaroslav Zech
VÝPRAVOVATEL: Ing. arch. Jaroslav Zech, Ing. arch. Jaroslav Zech
INVESTOR: Opatovské náměstí, s.p. 145 675 02 Konešín

AKCE: MODERNIZACE ŠKOLY V KONEŠÍNĚ
p.č. 90, katastrální území Konešín (okres Brno-venkov)

ČÁST: D.1.1 ARCHITECTONICKO-STAVEBNÍ ŘEŠENÍ

ČÍSLO: 1-50

STAVBA: DPS

DATA: 01/2020

Č. ZÁKAZNÍK: 20/01

MĚŘÍTKO: 1:50

NOVÝ STAV - NOVÝ



Opátova 37, Brno 637 00
IČO: 29310971, www.smorti.cz

Č. VÝKRESU: D.1.1.109

Výkres je součástí dokumentace stavby a obsahuje všechny potřebné údaje pro provedení stavby. Všechny údaje jsou v souladu s požadavky na technickou dokumentaci stavby.