



STŘECHA

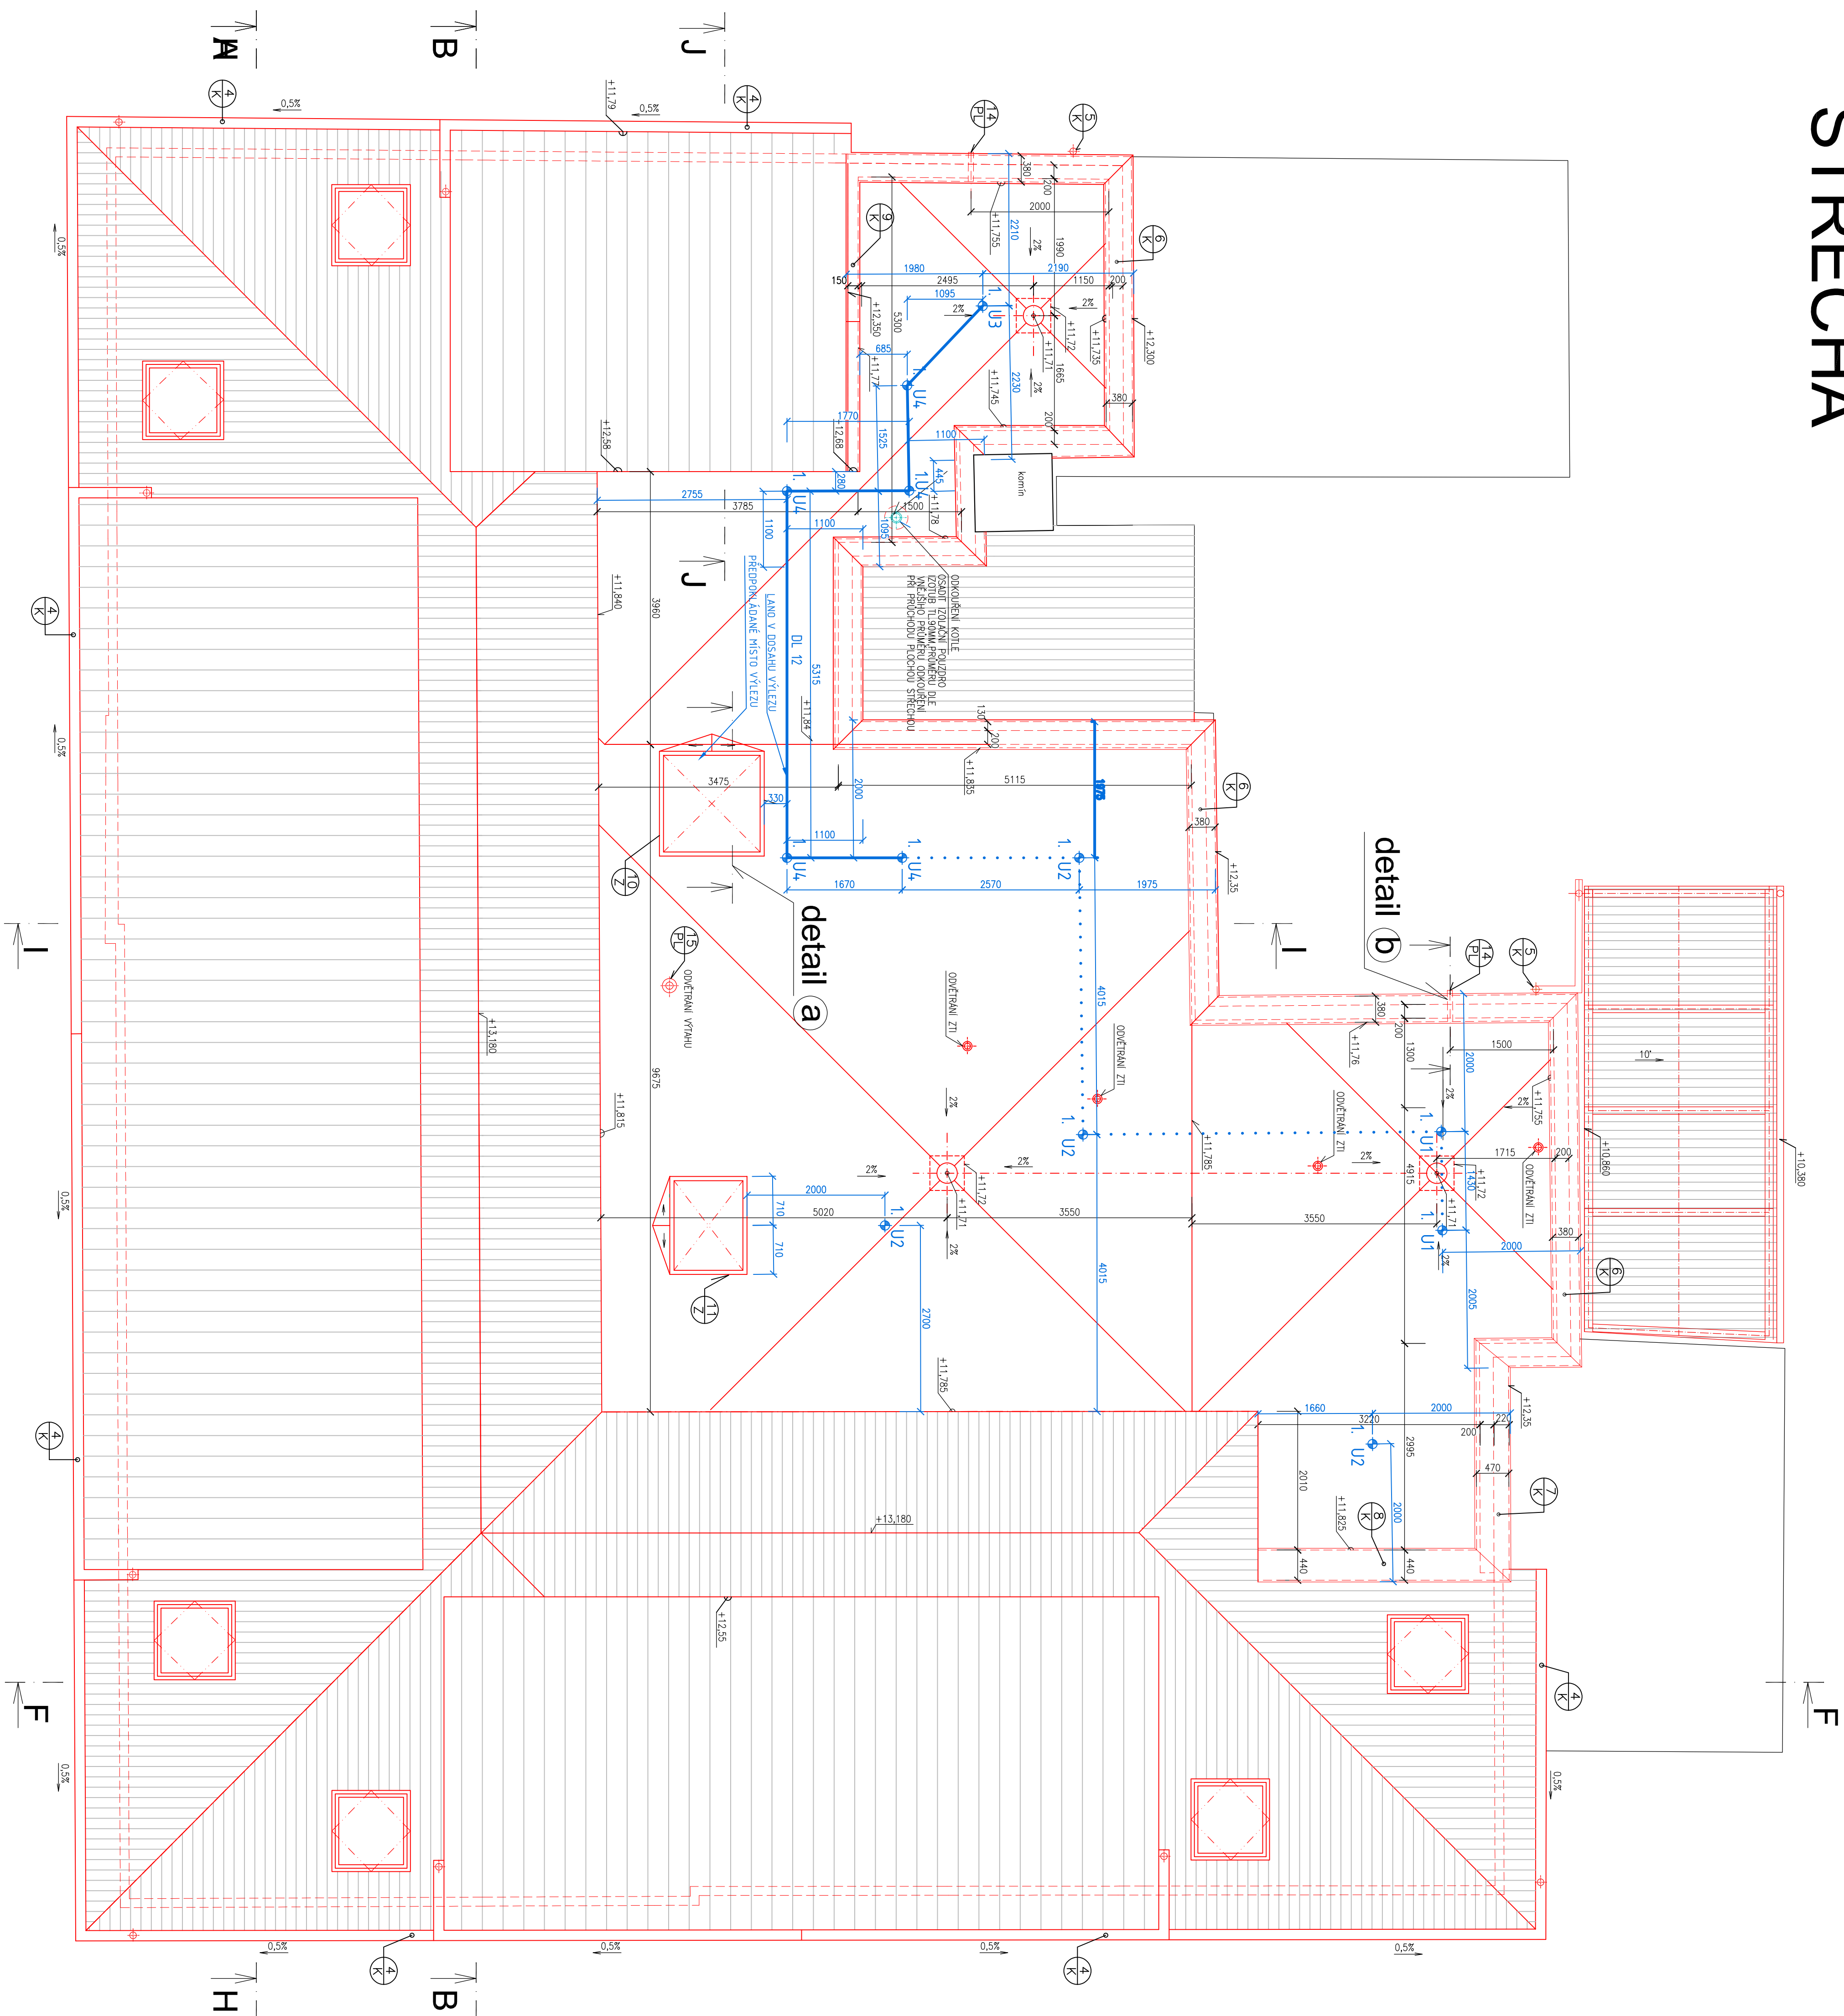


DETAIL a měř.1:20

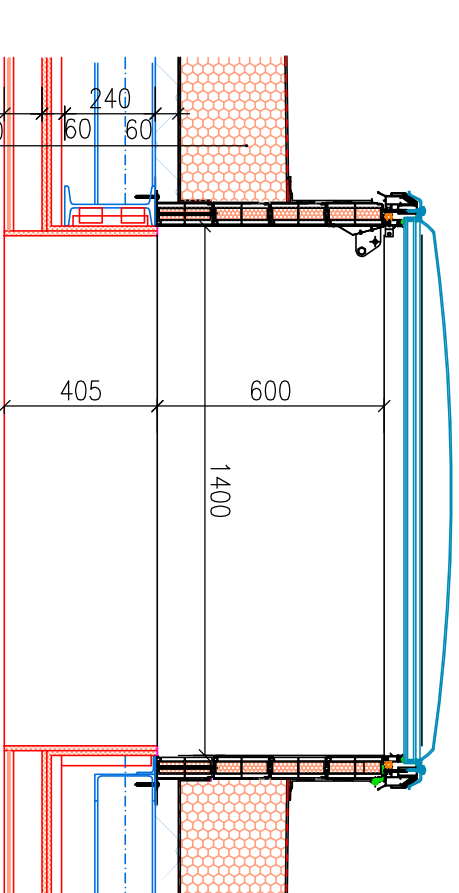

SPAC POLIE - mechanický ochranný hydroizolační vrstva TL 1,5mm
SEPARAČNÍ OCHRANNÉ EPOXYDIE 300g/m²
SPRÁVKA TEPLOTAIZOLACE EPS 150 TL 50-70 mm
TEPELTAIZOLACE EPS 160 TL 160MM
PAROZÁBRANA - SAMOLEPIJÍCÍ PÁS Z MODIFIKOVANÉHO ASF
S AL. VLOŽKOU
PENETRAČNÍ NÁTER DEKAPRIMER
TRAPEZOVÝ PLECH TL 60 mm
OCELOVÁ NOSNÁ KONSTRUKCE
POZDŘNÁ PODHLA. 2x WHITE TL 12,5MM
AKUSTICKÁ POLYURETANOVÁ KOLETOVÁ PODHLA. TL 15MM
800x600MM - VÍDELNÍ NÁSOBNÝ SYSTÉM

DETAIL ⑥ měř.1:20

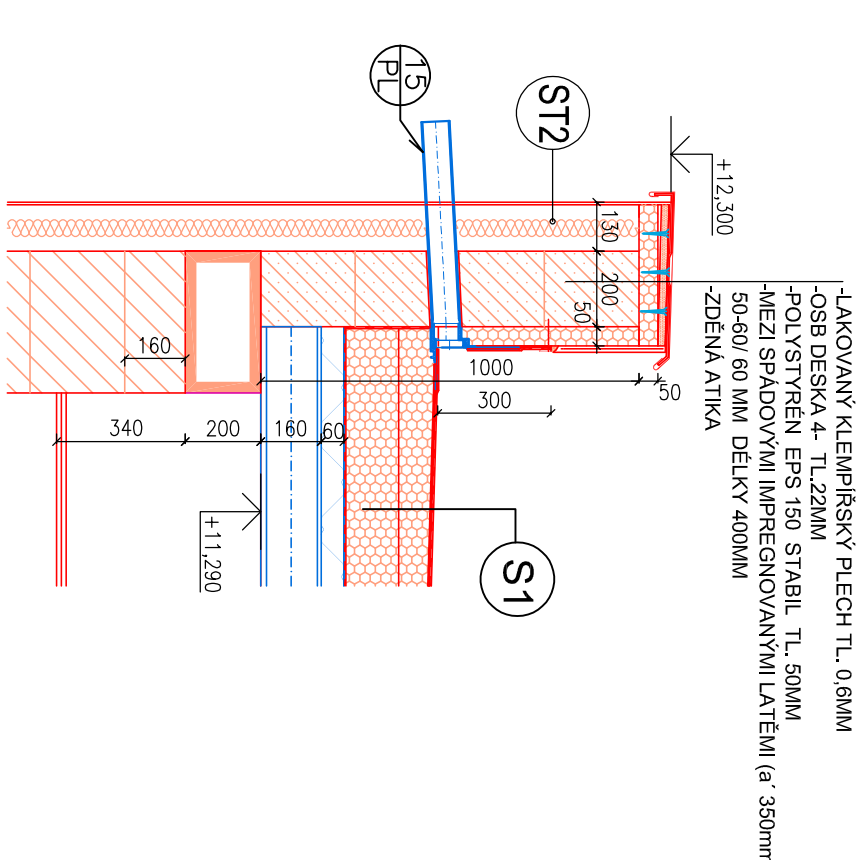

LEGENDA ZÁCHYTNÉHO SYSTÉMU

U1 - kotviči bod TOPSAFE TSL-400-T10, déška 400 mm	2 ks
U2 - kotviči bod TOPSAFE TSL-500-T10, déška 500 mm	4 ks
U3 - kotviči bod TOPSAFE TSL-400-TX10, déška 400 mm	1 ks
U4 - kotviči bod TOPSAFE TSL-500-TX10, déška 500 mm	5 ks

Montážni list

— Permenitril nerezové lano tl. 6 mm (1 úsek) 12 m celkem

DL XX Označení délky nerezových lan. XX - číselná hodnota délky 1 ks lana v m

1,2, ... Pořadové číslo kotvičného bodu

je nutné připsat vzdálenosti kotvičných bodů modulaci trapezového plechu.

DOKUMENTACE PRO PROVÁDĚNÍ STAVBY

SWORTI, s.r.o.,
Opatovská 37, 637 00 Brno, Jundrov
IČO: 29310971

 SWORTI
Opatovská 37, Brno 637 00
IČO: 29310971, www.sworti.cz

HP:	Ing. Orna Voneš	STUPEŇ:	BR
ZOP. PROJEKTANT:	Ing. arch. Milan Englar (AI)	DATA:	01/2021
ARCHITEKT:	Ing. arch. František Štankeš, Ing. arch. Jindřich Zach	Č. ZAKAZKY:	20-
VÝPRAVODAV:	Ing. arch. Jindřich Zach, br. František Machava	MĚŘÍTKO:	1:50
INVESTOR:	Obec Konešín, č.p. 145, 675 02 Konešín		

AKCE: **MODERNIZACE ŠKOLY V KONĚŠINĚ**
p.č. 90, katastrální území Koněšín (6669041)

ČÁST: **D.1.1 ARCHITEKTONICKO-STAVEBNÍ ŘEŠENÍ**

VÝKRES:	NOVÝ STAV - STŘECHA
Č. VÝKRESU:	D.1.1.11

Dokumentacija je vrijednom dužnost tvrtki Eurocorral, koja je dostavljena na temelju zakona o, 321/2003 Sp. u planiranom izdatku. Naj povoljnije, vrijedno je zahtjeva izgovorom prava zaštite prava prava osoba osobama autora filma na tržištu Eurocorral tvrtke.