


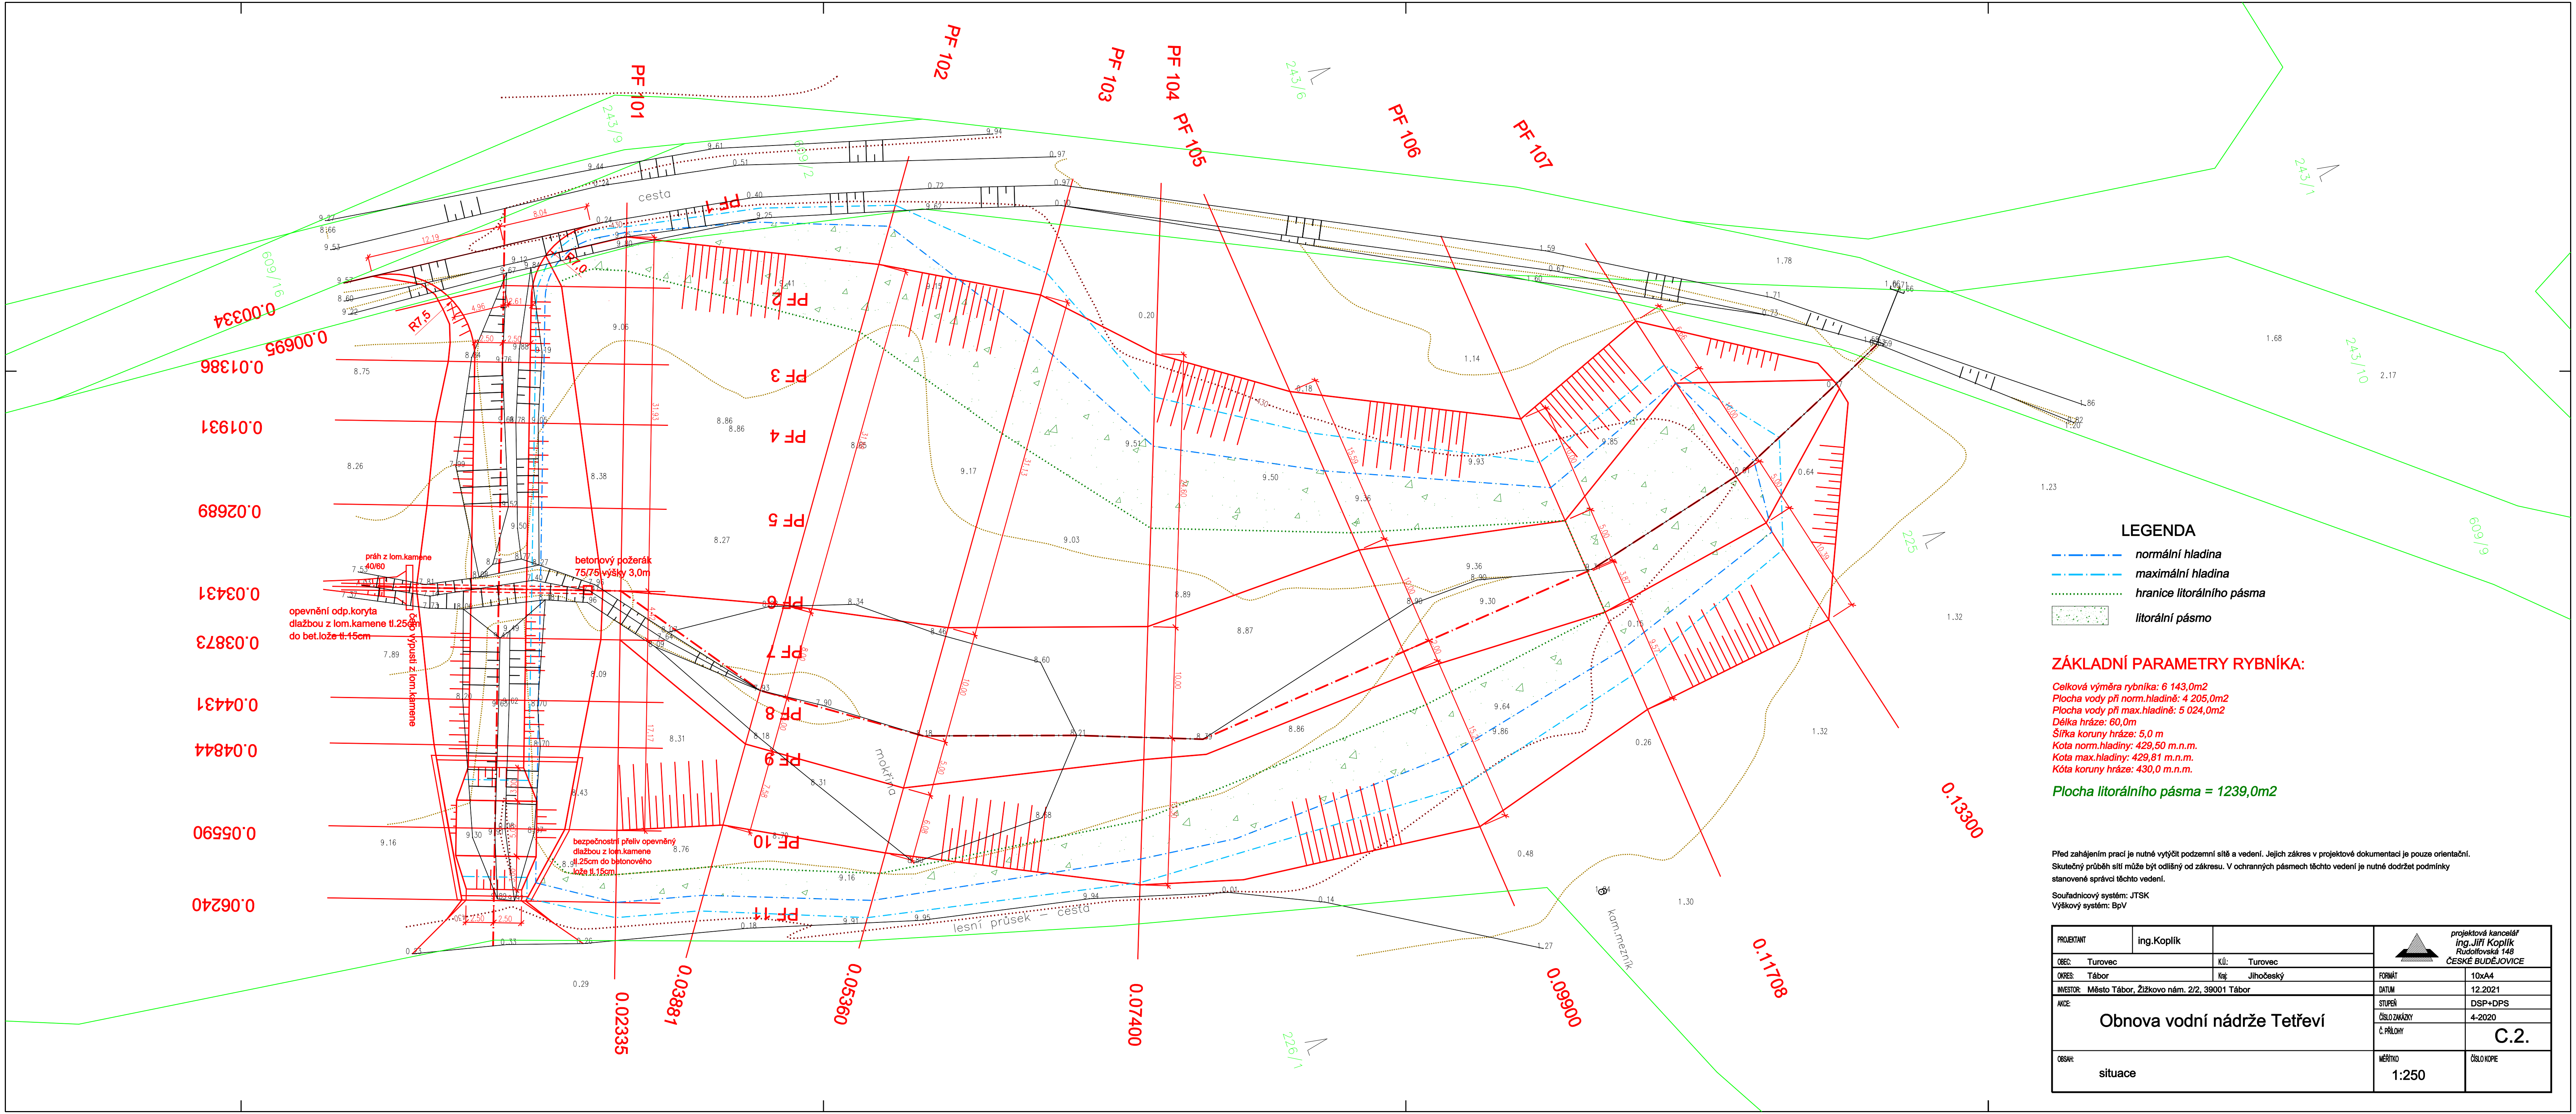

LEGENDA

- normální hladina
- maximální hladina
- hranice litorálního pásma
- litorální pásma

ZÁKLADNÍ PARAMETRY RYBNÍKA:

Celková výměra rybníka: 6 143,0m²
Plocha vody při norm.hladině: 4 205,0m²
Plocha vody při max.hladině: 5 024,0m²
Délka hráze: 60,0m
Šířka koruny hráze: 5,0 m
Kóta norm.hladiny: 429,50 m.n.m.
Kóta max.hladiny: 429,81 m.n.m.
Kóta koruny hráze: 430,0 m.n.m.

Plocha litorálního pásma = 1239,0m²

Před zahájením prací je nutné vytýčit podzemní síť a vedení. Jejich zakres v projektové dokumentaci je pouze orientační. Skutečný průběh sítě může být odlišný od zakresu. V ochranných pásmech těchto vedení je nutné dodržet podmínky stanovené správcí těchto vedení.

Souřadnicový systém: JTSK
Výškový systém: BpV

PROJEKTANT		ing.Koplik		 projektová kancelář ing. Jiří Koplík Rudolfovská 148 ČESKÉ BUDĚJOVICE	
OBEC: Turovec		K.Ú.: Turovec			
OKRES: Tábor		Kraj: Jihočeský		FORMÁT	10xA4
INVESTOR: Město Tábor, Žižkovo nám. 2/2, 39001 Tábor		AKCE:		DATUM	12.2021
Obnova vodní nádrže Tetřeví				STUPEŇ	DSP+DPS
				ČÍSLO ZÁKAZKY	4-2020
				Č. PŘÍLOHY	C.2.
OBSAH:		situace		MĚŘÍTKO	1:250
				ČÍSLO KOPIE	