


PŮDORYS SUTERÉNU 1:50

PŮDORYS SUTERÉNU ROZVODNY 1:50

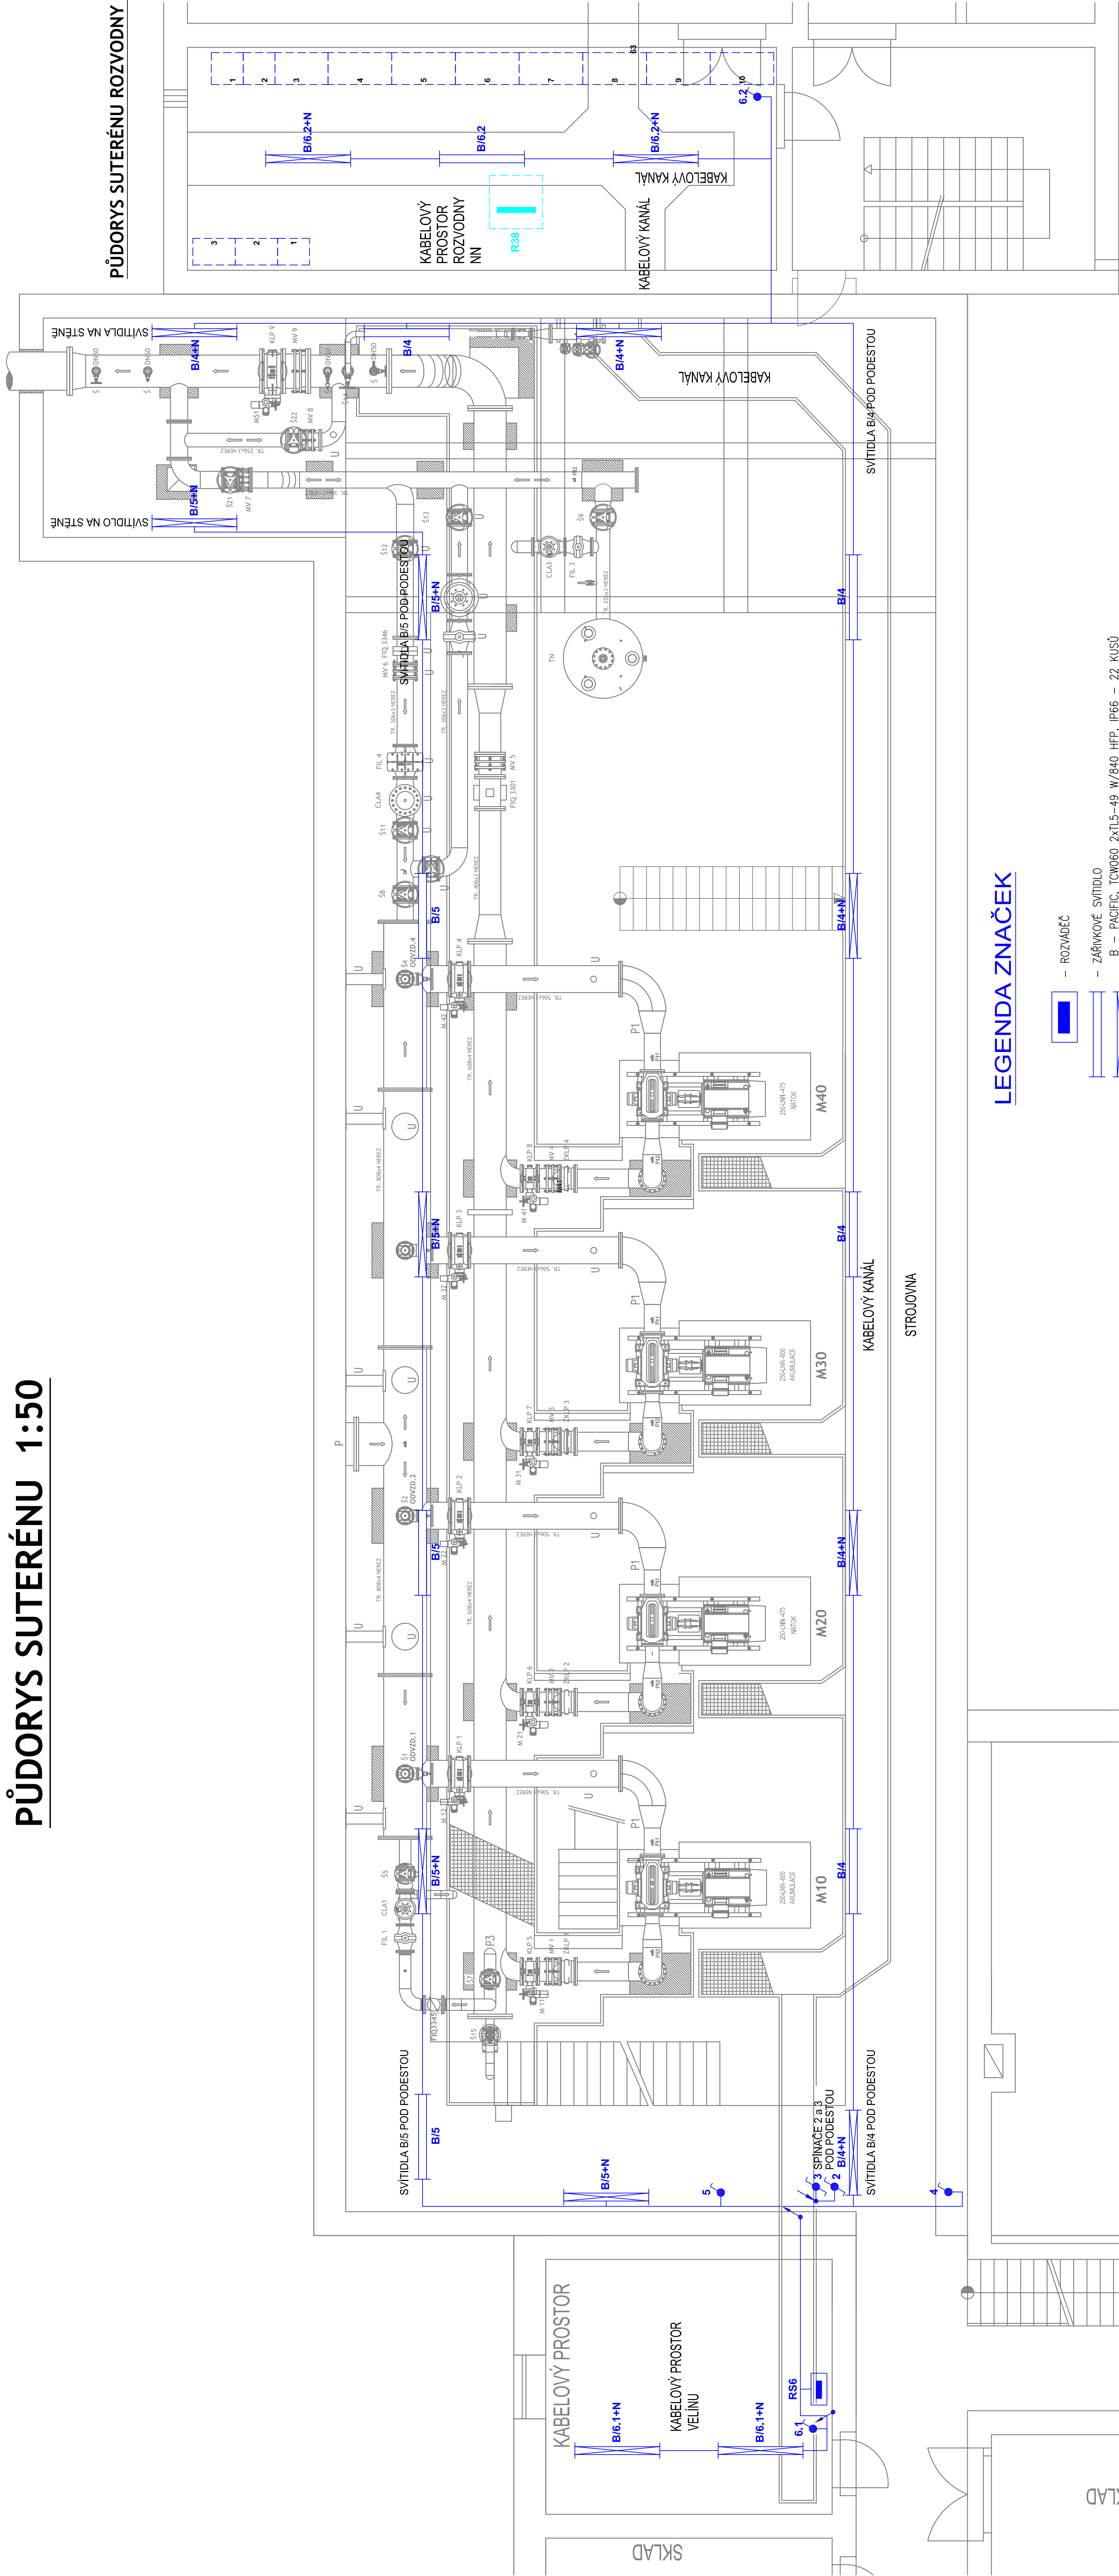

LEGENDA ZNAČEK

- ROZVADEČ
- ZÁRÍVKOVÉ SVÍTLIDLO
B – PACIFIC, TOW060 2xT8-49 W/840 HFP, IP66 – 22 KUSŮ
+ N – S NOUZOVÝM ZDROJOVÝM MODULEM 18 AŽ 58 W – 15 KUSŮ
- JEDNODLOVÝ SPÍNAČ 3558-01750 V KRABICI, IP66 – 4 KUSY
- STŘIDAVÝ PŘEPÍNAČ 3558-06750 V KRABICI, IP66 – 2 KUSY

PROZVODNÁ SOUSTAVA: 3 PEN ~50 Hz, 400 V AC – sřt TN-C – STÁVAJÍCÍ
PROZVODNÁ SOUSTAVA: 3 NPE ~50 Hz, 400 V AC – sřt TN-S
DVLÁDAČÍ NAPĚTÍ: 1 NPE ~50 Hz, 230 V AC
OPRAVA PŘED NEBEZPEČNÝM DOTYKEM NAPĚTÍ: AUTOMATICKÝM ODPOJENÍM OD ZDROJE
PROVOZOVATEL: STŘEDOPŘÍČNÉ VODÁRNÝ, a.s. KLADNO

INVESTOR

VODÁŘSKÝ KLUJDO – MĚLNÍK a.s., KLADNO

STAVBA

VÝMĚNA ČERPADEL ČS DOLANY

ČASŤ

ZAŘÍZENÍ SILNOPROUDÉ ELEKTROTECHNIKY

DISPOZICE

OSVĚTLENÍ SUTERÉNU ČERPAČKÝCH STANIC

SITUACE

OSVĚTLENÍ SCHEMA ROZVODU

Jaromír Achlits

789 01 708981, Jihlava 21

tel. 564361061

ČÍSLO VÝKRESU

E 10

NAZEV VÝKRESU

ČS DOLANY ELEKTRO.dwg

MĚŘITKO

1:50

DATA

02/2014