


TECHNOLOGICKÉ SCHEMA PS DOLANY

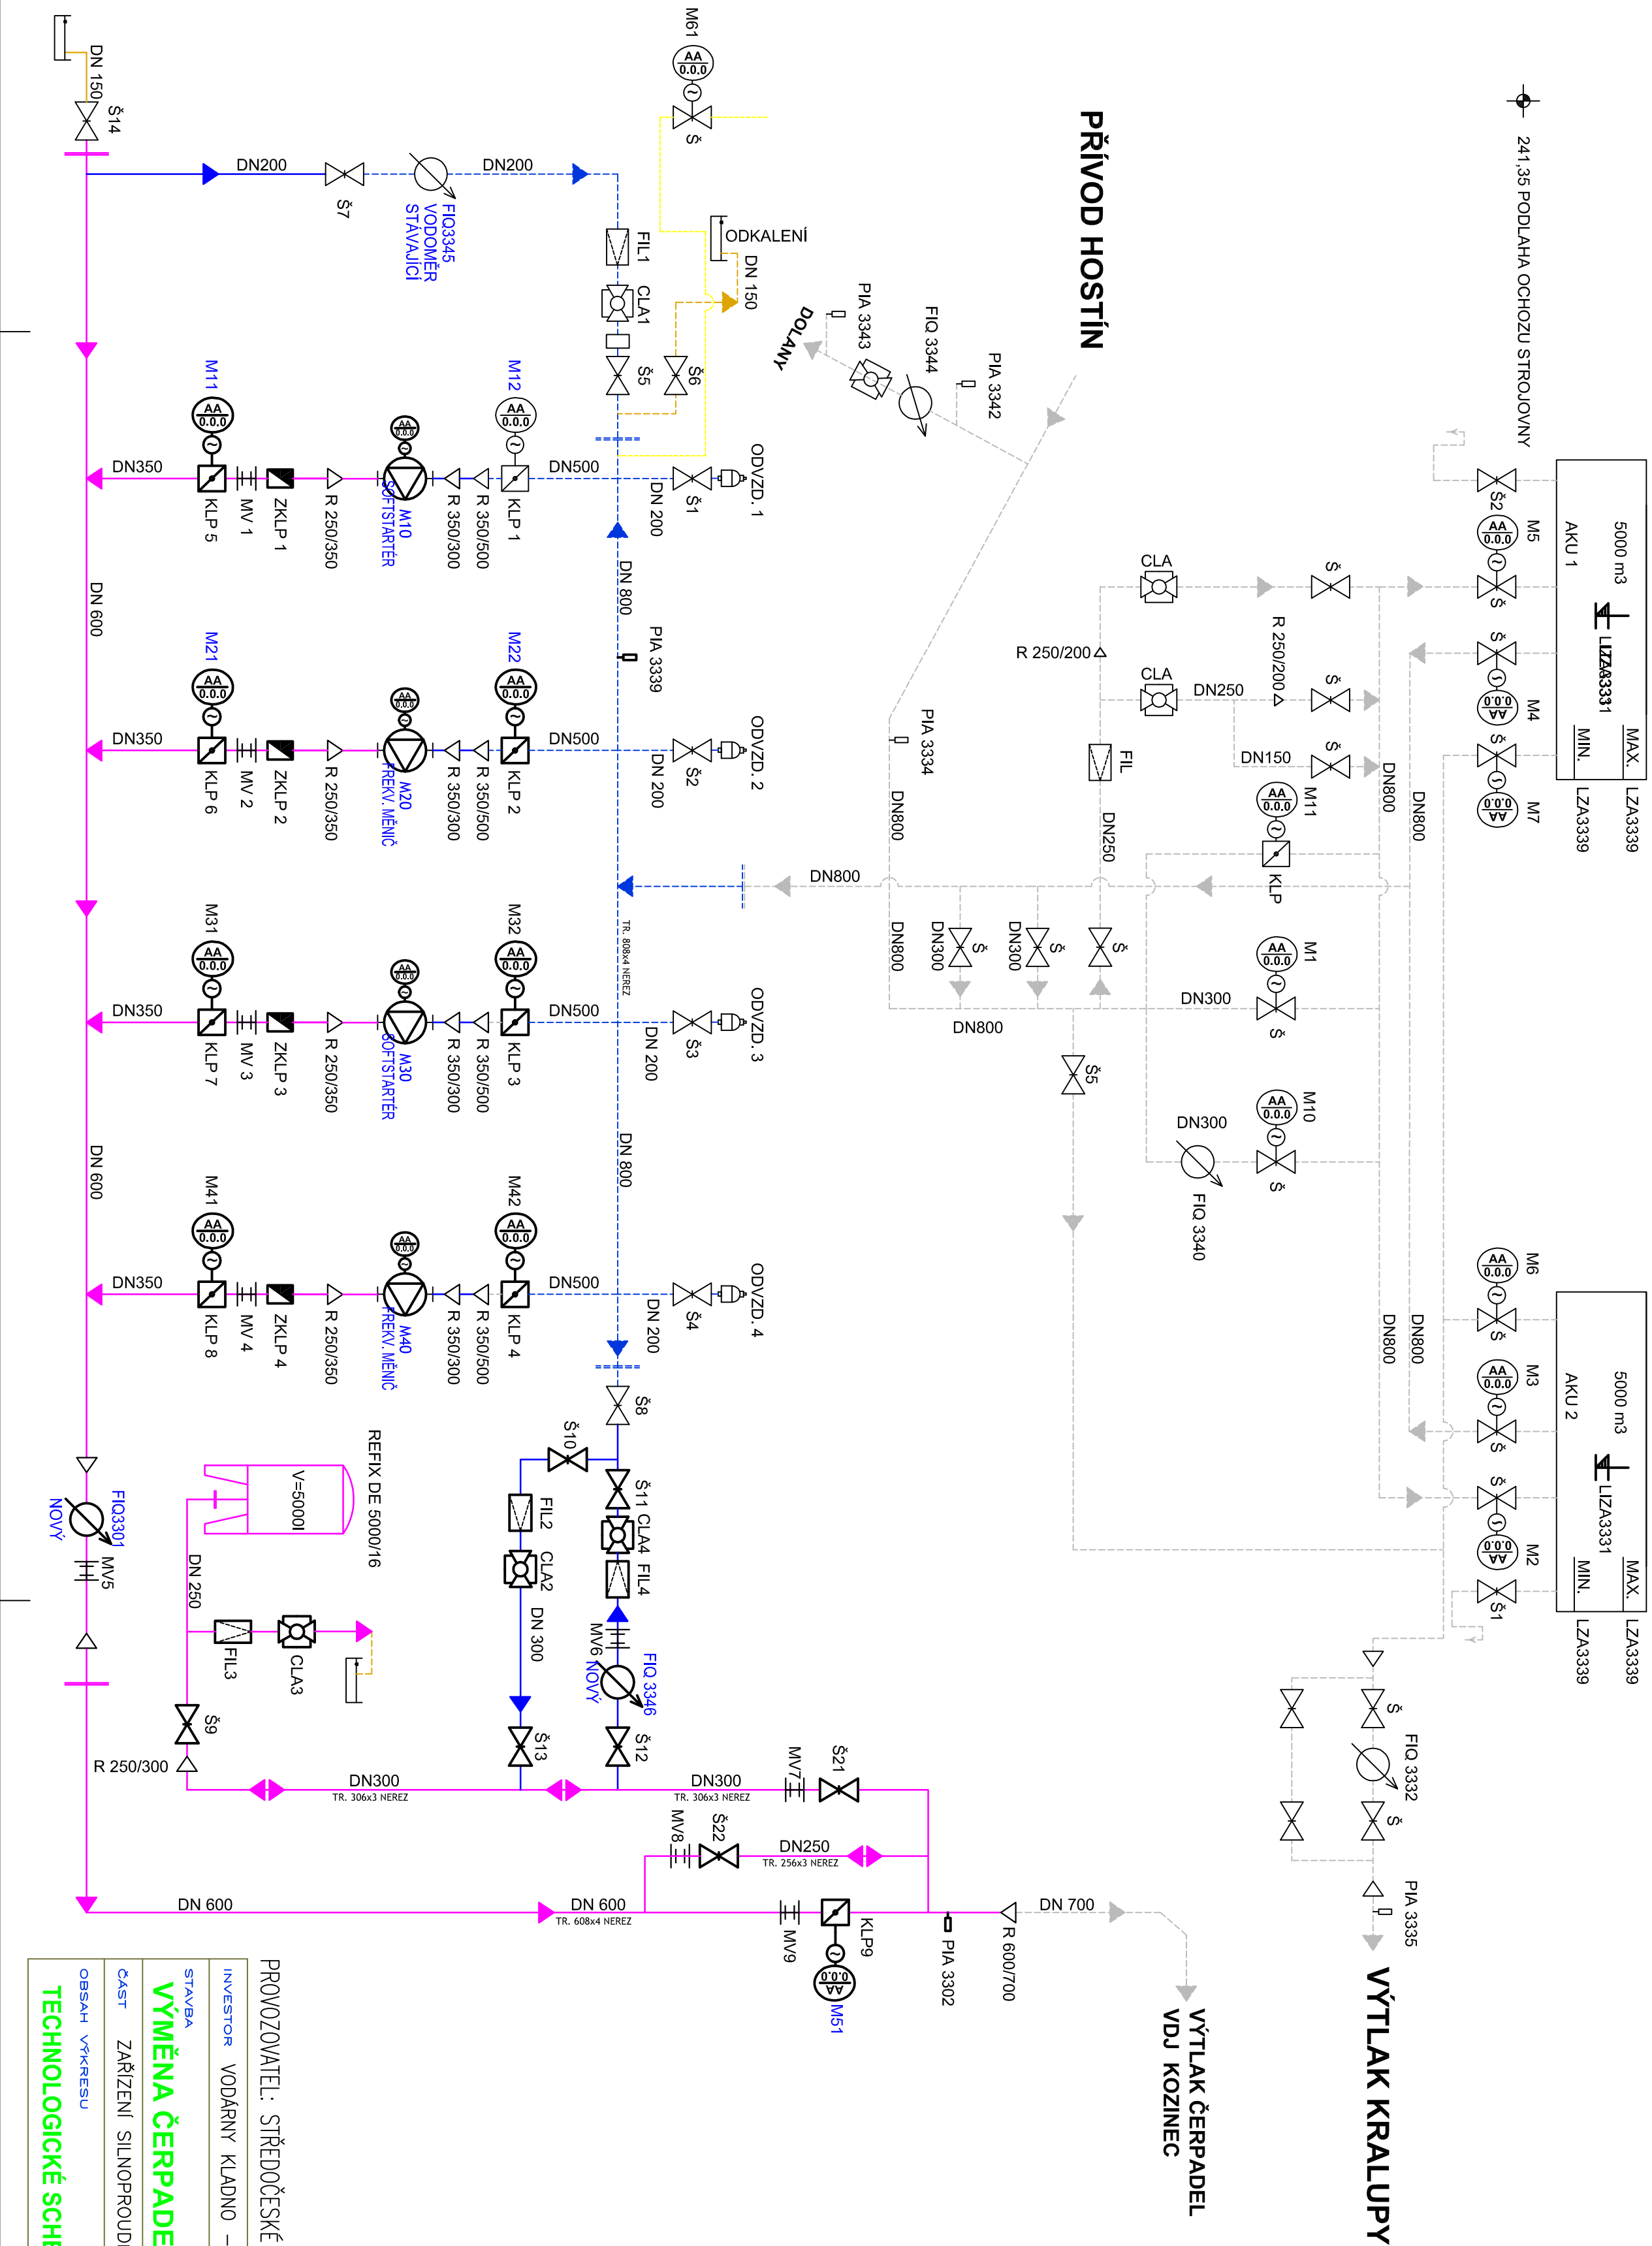

PROVOZOVATEL: STŘEDOČESKÉ VODÁRNY a.s. KLADNO

INVESTOR	VODÁRNÝ KLAĐNO – MĚLNÍK a.s., KLAĐNO
STAVBA	VÝMĚNA ČERPADEL ČS DOLANY
ČÁST	ZAŘÍZENÍ SILNOPROUDÉ ELEKTROTECHNIKY
OBSAH VÝKRESU	TECHNOLOGICKÉ SCHEMA ČS DOLANY
ČÍSLO VÝKRESU	ČS DOLANY ELEKTRO.dwg
MEŠTERKO	1:50
DATUM	02/2014
NAZEV VÝKRESU	
ČÍSLO VÝKRESU	E7
Jaromír Achlits 789 01 Zápřeh, Jiráskova 21 tel. 583416015	