VYPRACOVAL	KONTROLOVAL	ZODP. PROJ.	HIP
Radka MRKÁČKOVÁ	Ing.J.Malá	Ing. P. PLICHTA	Ing.J.Malá

MěÚ LOUNY, odbor životního prostředí, Mírové náměstí 35, 440 23 LOUNY

PROVOD inž. spol. s r.o.
V Podhájí 226/28
400 01 Ústí n/L
tel.: 475 201 580
provod@provod.cz
http://www.provod.cz

INVESTOR: OBEC HŘIVICE, Hřivice 24, 439 65 HŘIVICE

STAVBA:

HŘIVICE - kanalizace a ČOV
TOUCHOVICE - splašková kanalizace

OBSAH:

PŘEHLEDNÁ SITUACE

FORMÁT	2xA4	ČÍSLO PARÉ
STUPEŇ	PD k VZ	
DATUM	08/2017	
MĚŘÍTKO	1 : 6000	
kótováno v		
Č. ZAKÁZKY	312	
Č. VÝKRESU	C2	

LEGENDA:
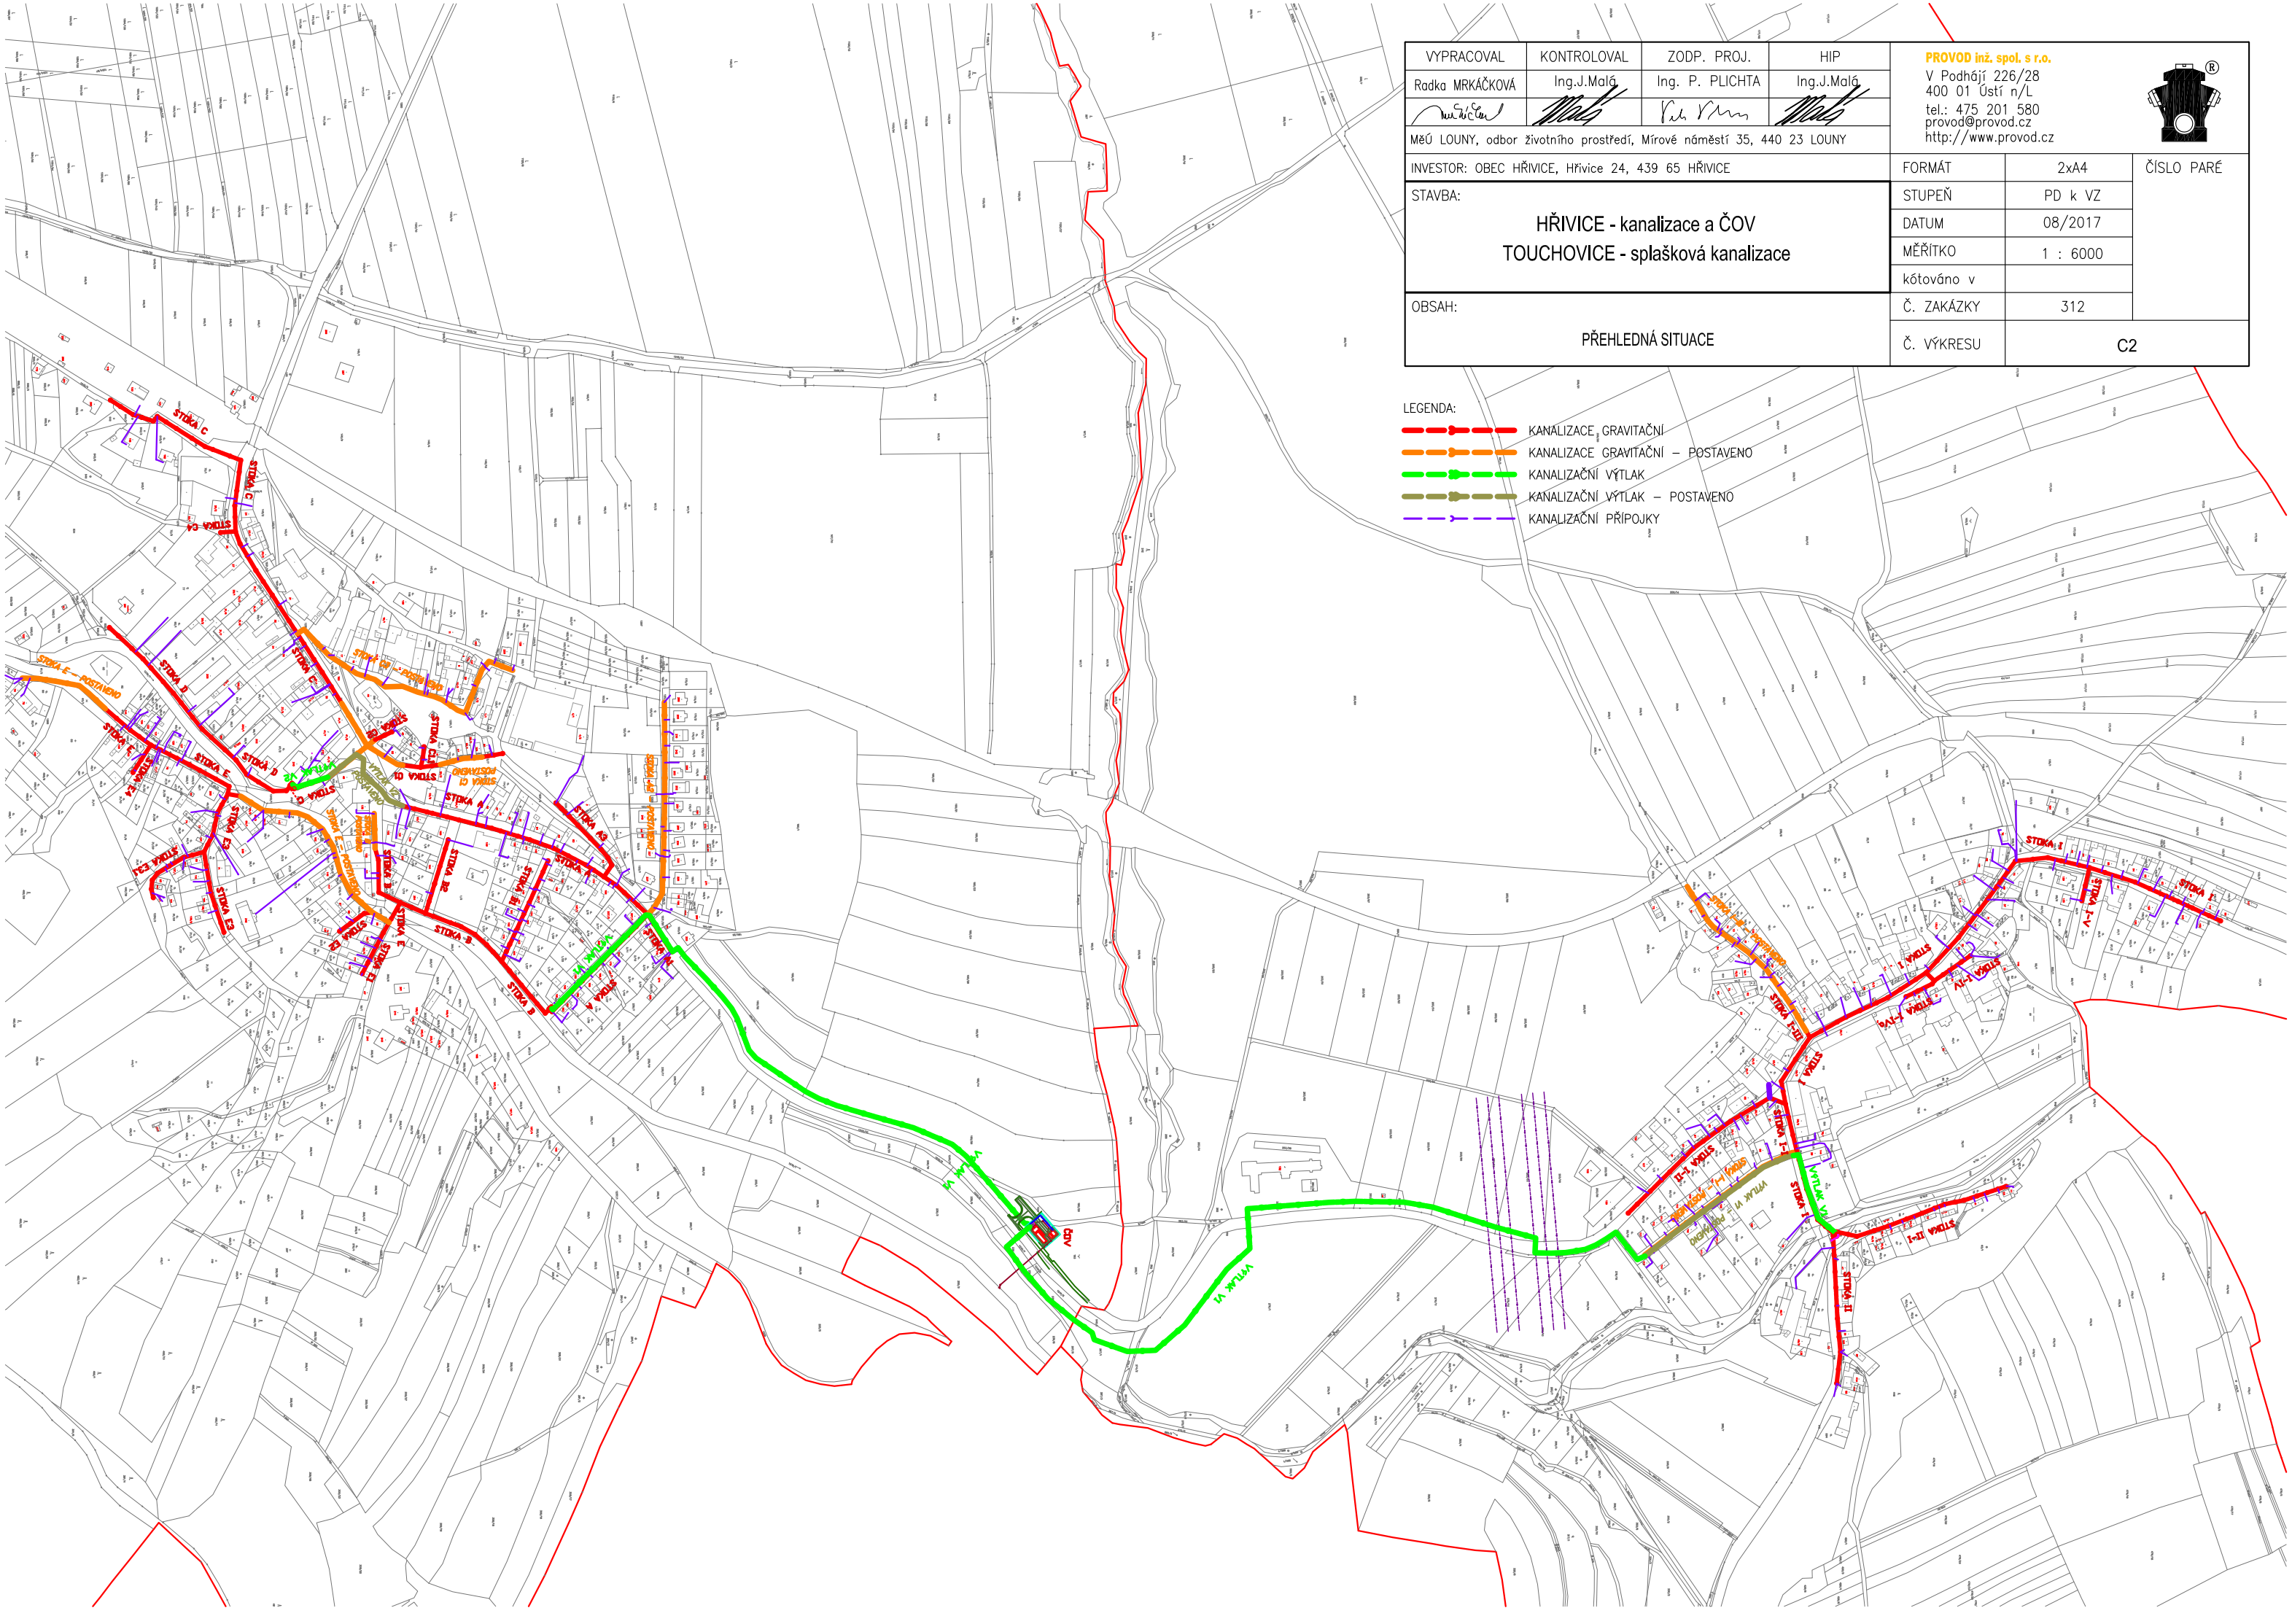
- KANALIZACE GRAVITAČNÍ
- KANALIZACE GRAVITAČNÍ – POSTAVENO
- KANALIZAČNÍ VÝTLAK
- KANALIZAČNÍ VÝTLAK – POSTAVENO
- KANALIZAČNÍ PŘÍPOJKY