
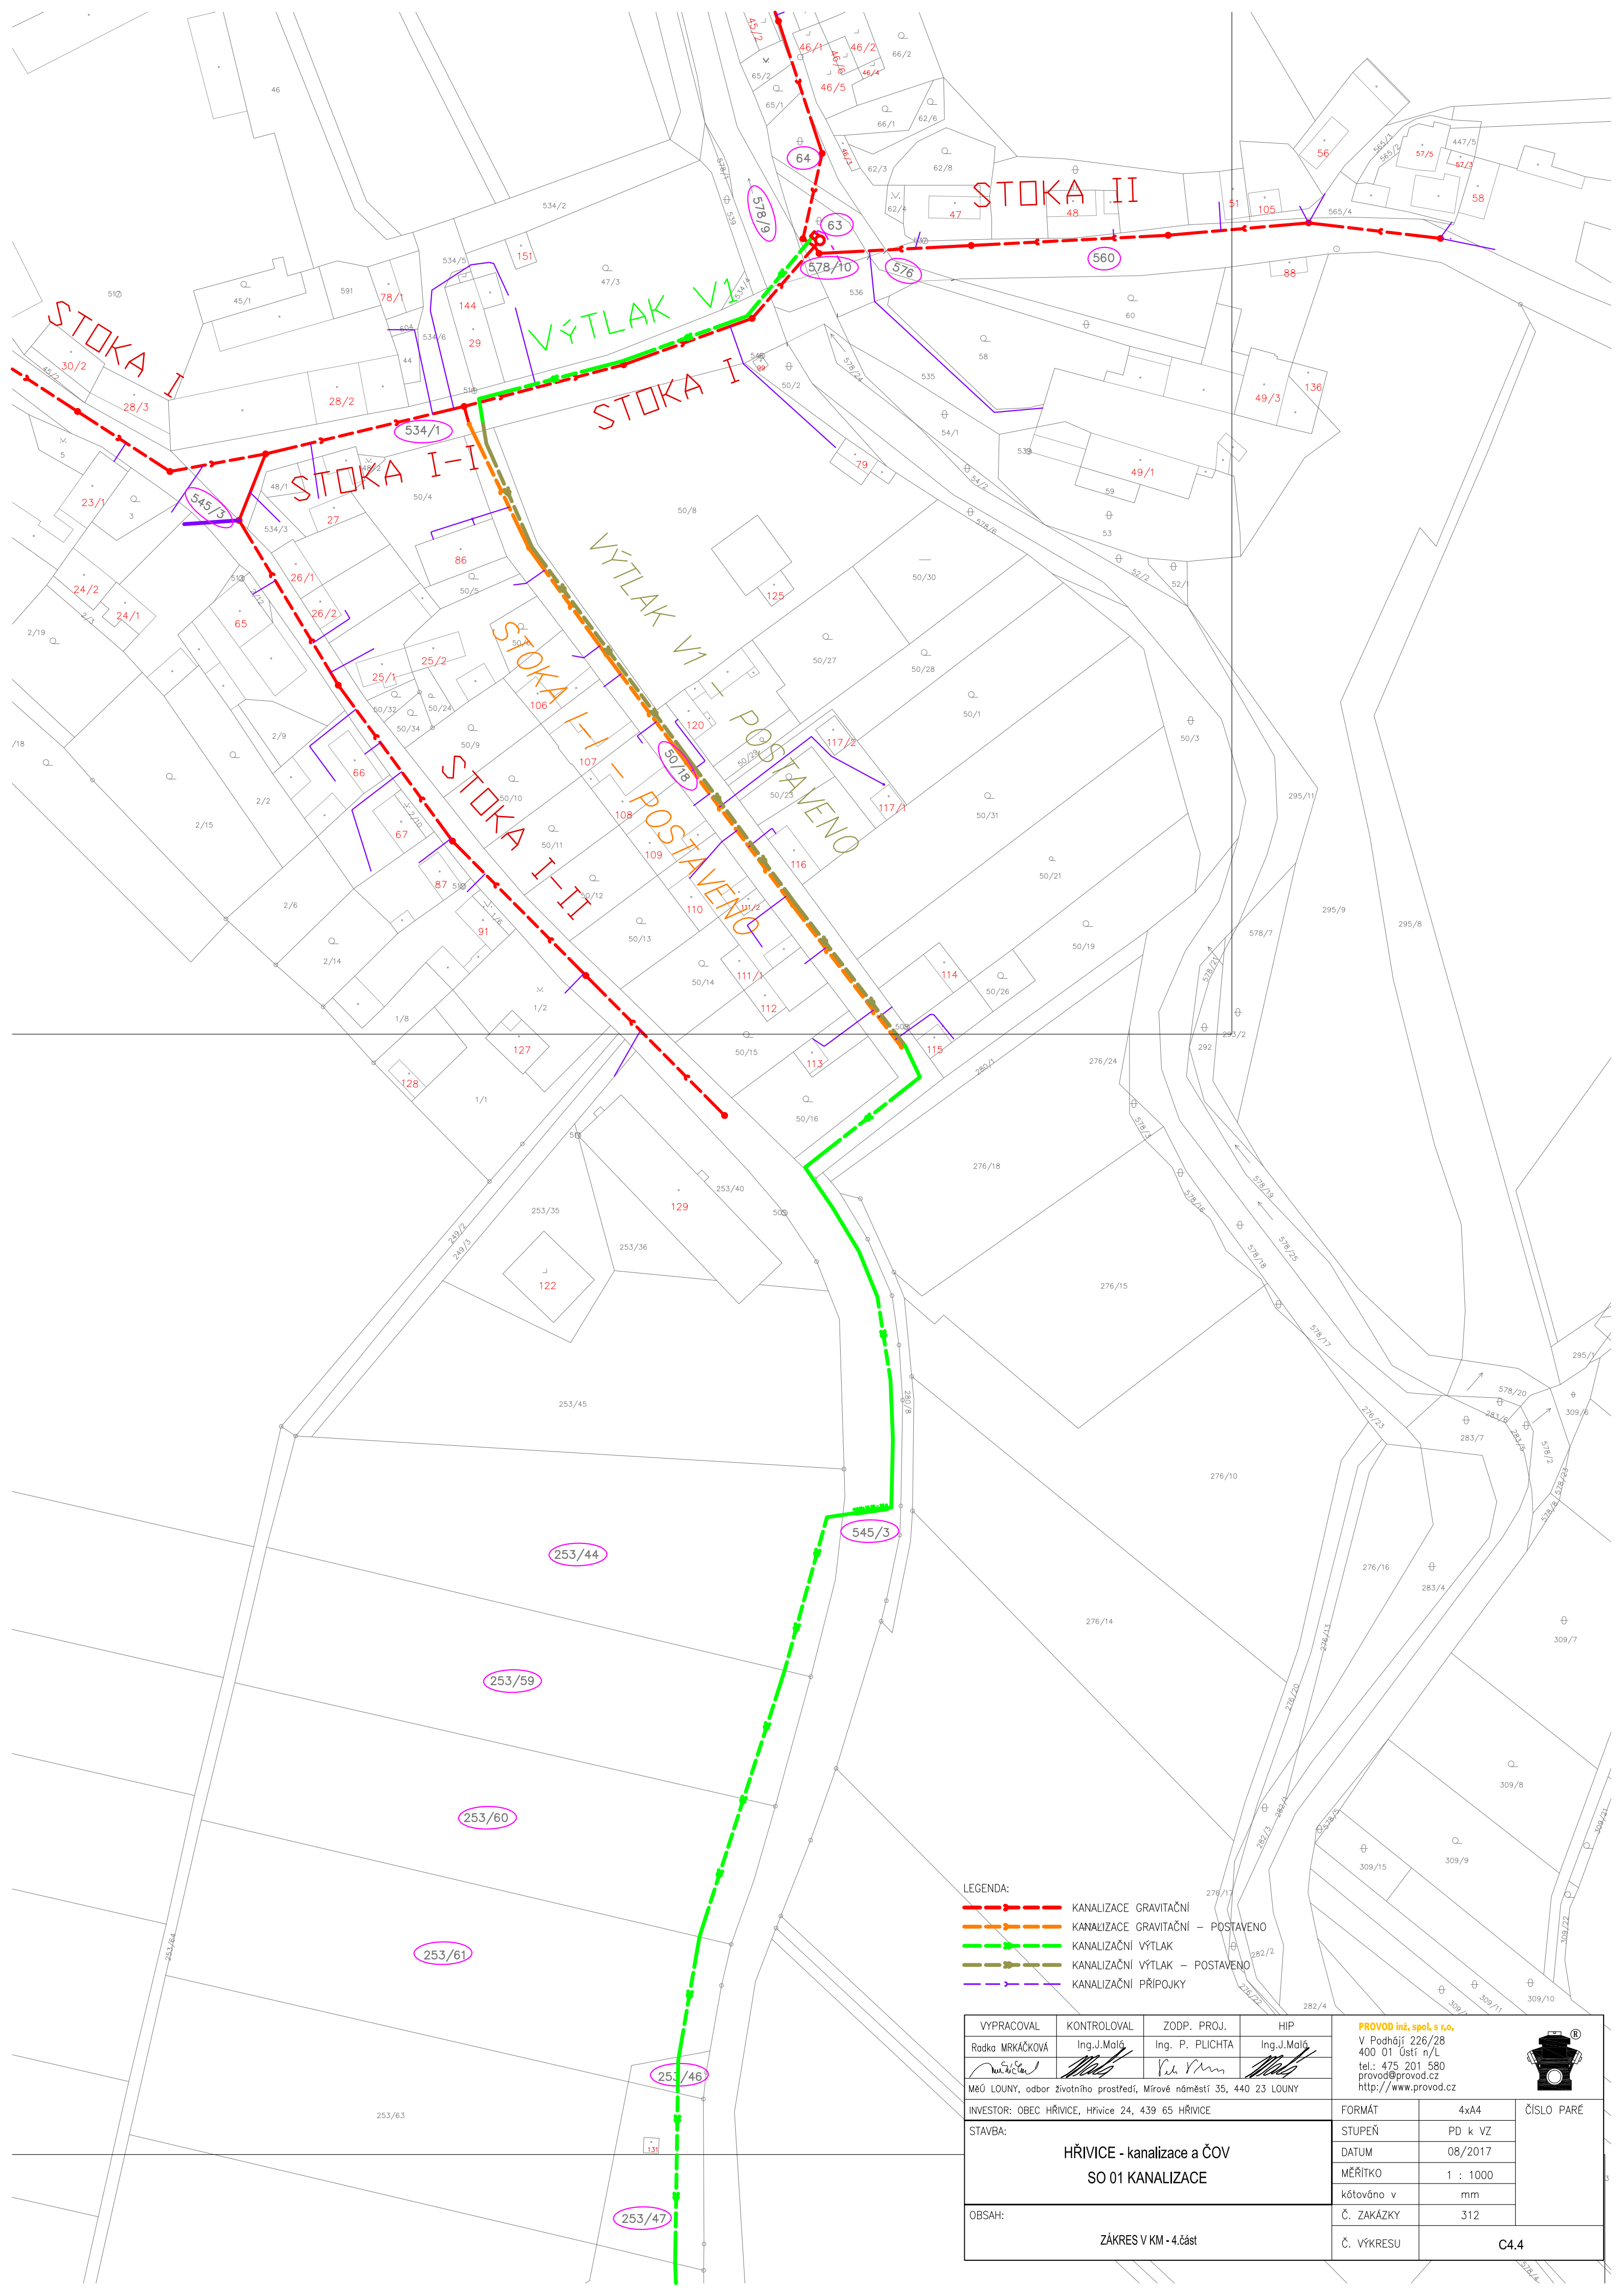
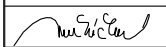
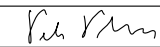


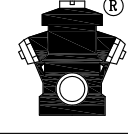

LEGENDA:

- KANALIZACE GRAVITAČNÍ
- KANALIZACE GRAVITAČNÍ - POSTAVENO
- KANALIZAČNÍ VÝTLAK
- KANALIZAČNÍ VÝTLAK - POSTAVENO
- KANALIZAČNÍ PŘÍPOUKY

VYPRACOVAL Radka MRKAČKOVÁ 	KONTROLOVAL Ing. J. Malá 	ZODP. PROJ. Ing. P. PLICHTA 	HIP Ing. J. Malá 	PROVOD inž. spol. s r.o. V Podhájí 226/28 400 01 Ústí n/L tel.: 475 201 580 provod@provod.cz http://www.provod.cz		
MEŮ LOUNY, odbor životního prostředí, Mírové náměstí 35, 440 23 LOUNY				FORMÁT	4xA4	 ČÍSLO PARÉ
INVESTOR: OBEC HŘIVICE, Hřivice 24, 439 65 HŘIVICE				STUPEŇ	PD k VZ	
STAVBA: HŘIVICE - kanalizace a ČOV SO 01 KANALIZACE				DATUM	08/2017	
OBSAH: ZÁKRES V KM - 4.část				MĚŘITKO	1 : 1000	
				kótováno v	mm	
				Č. ZAKÁZKY	312	
				Č. VÝKRESU	C4.4	