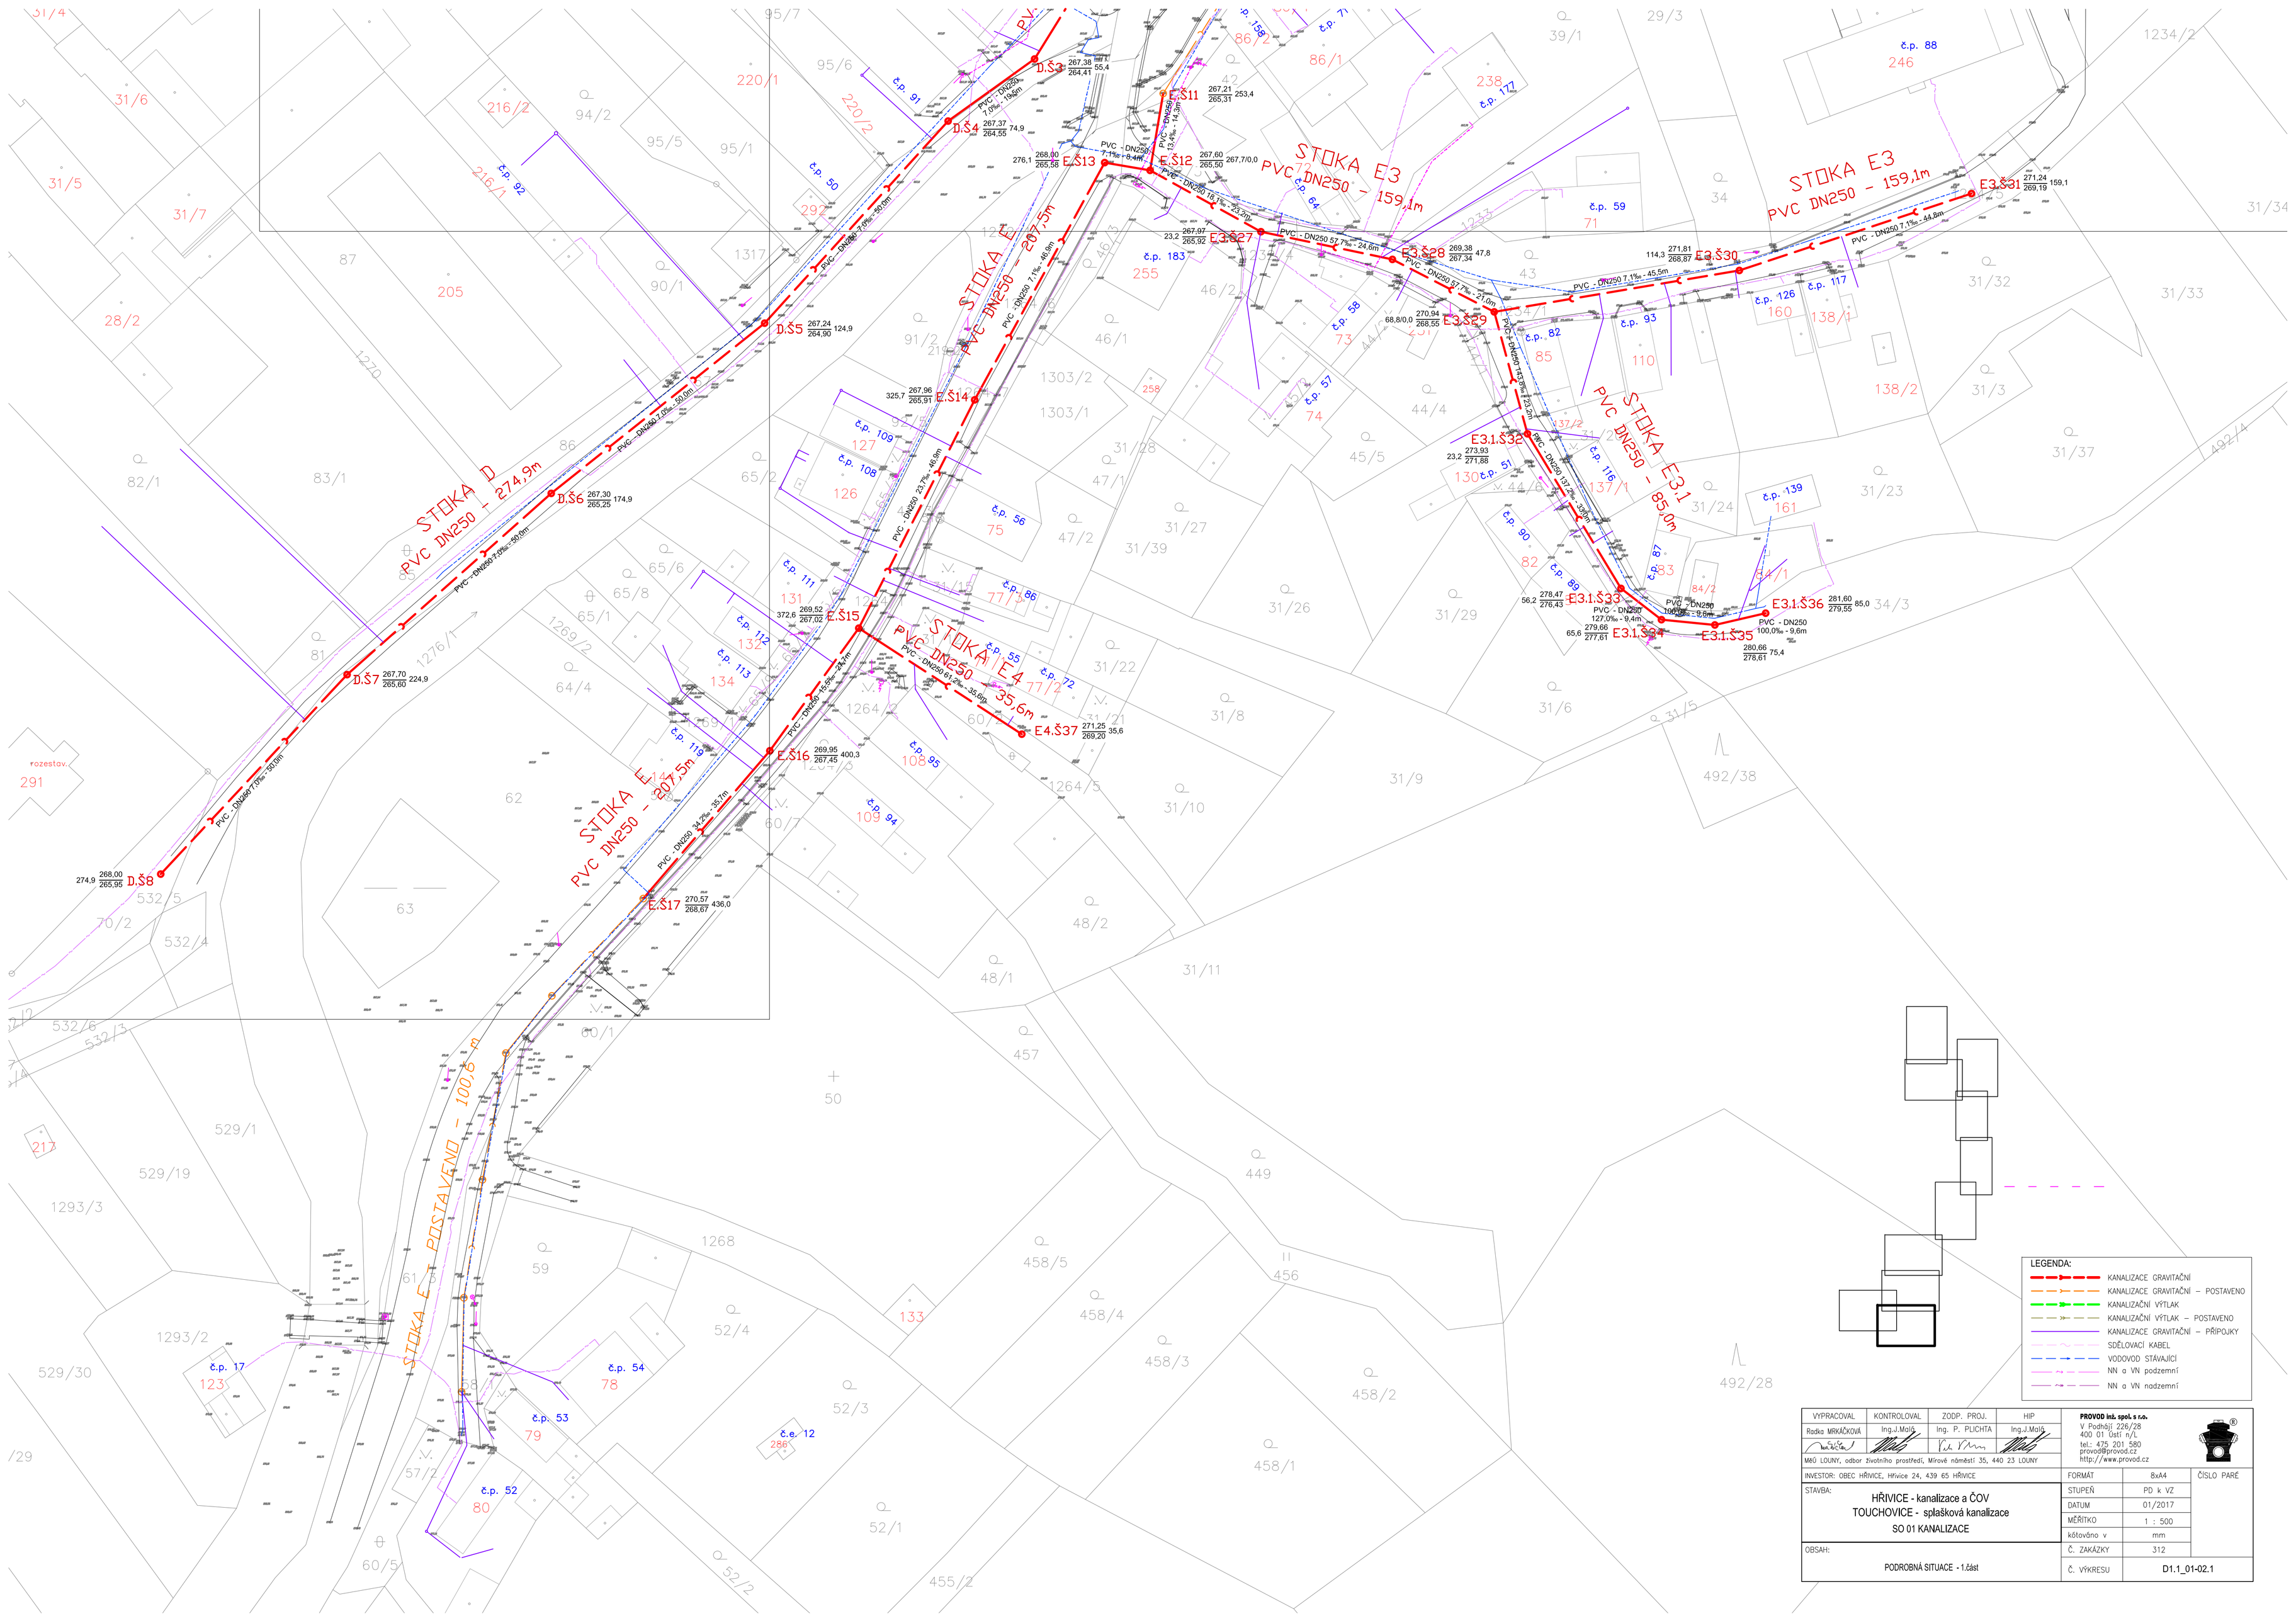


LEGENDA:

- KANALIZACE GRAVITAČNÍ
- KANALIZACE GRAVITAČNÍ – POSTAVENO
- KANALIZAČNÍ VÝTLAK
- KANALIZAČNÍ VÝTLAK – POSTAVENO
- KANALIZACE GRAVITAČNÍ – PŘÍPOJKY
- SDĚLOVACÍ KABEL
- VODOVOD STÁVAJÍCÍ
- NN a VN podzemní
- NN a VN nadzemní

| VYPRACOVAL | KONTROLOVAL | ZODP. PROJ. | HIP |
|---|---|---|---|
| Radka MRKÁČKOVÁ | Ing.J.Malá | Ing. P. PLICHTA | Ing.J.Malá |

MěÚ LOUNY, odbor životního prostředí, Mírové náměstí 35, 440 23 LOUNY

**PROVOD inž. spol. s r.o.**
V Podhájí 226/28
400 01 Ústí n/L
tel.: 475 201 580
provod@provod.cz
http://www.provod.cz

INVESTOR: OBEC HŘIVICE, Hřivice 24, 439 65 HŘIVICE

STAVBA:

HŘIVICE - kanalizace a ČOV
TOUCHOVICE - splašková kanalizace
SO 01 KANALIZACE

OBSAH:

PODROBNÁ SITUACE - 1.část

| | | |
|---|---|---|
| FORMÁT | 8xA4 | ČÍSLO PARÉ |
| STUPEŇ | PD k VZ | |
| DATUM | 01/2017 | |
| MĚŘÍTKO | 1 : 500 | |
| kótováno v | mm | |
| Č. ZAKÁZKY | 312 | |
| Č. VÝKRESU | D1.1_01-02.1 | |