


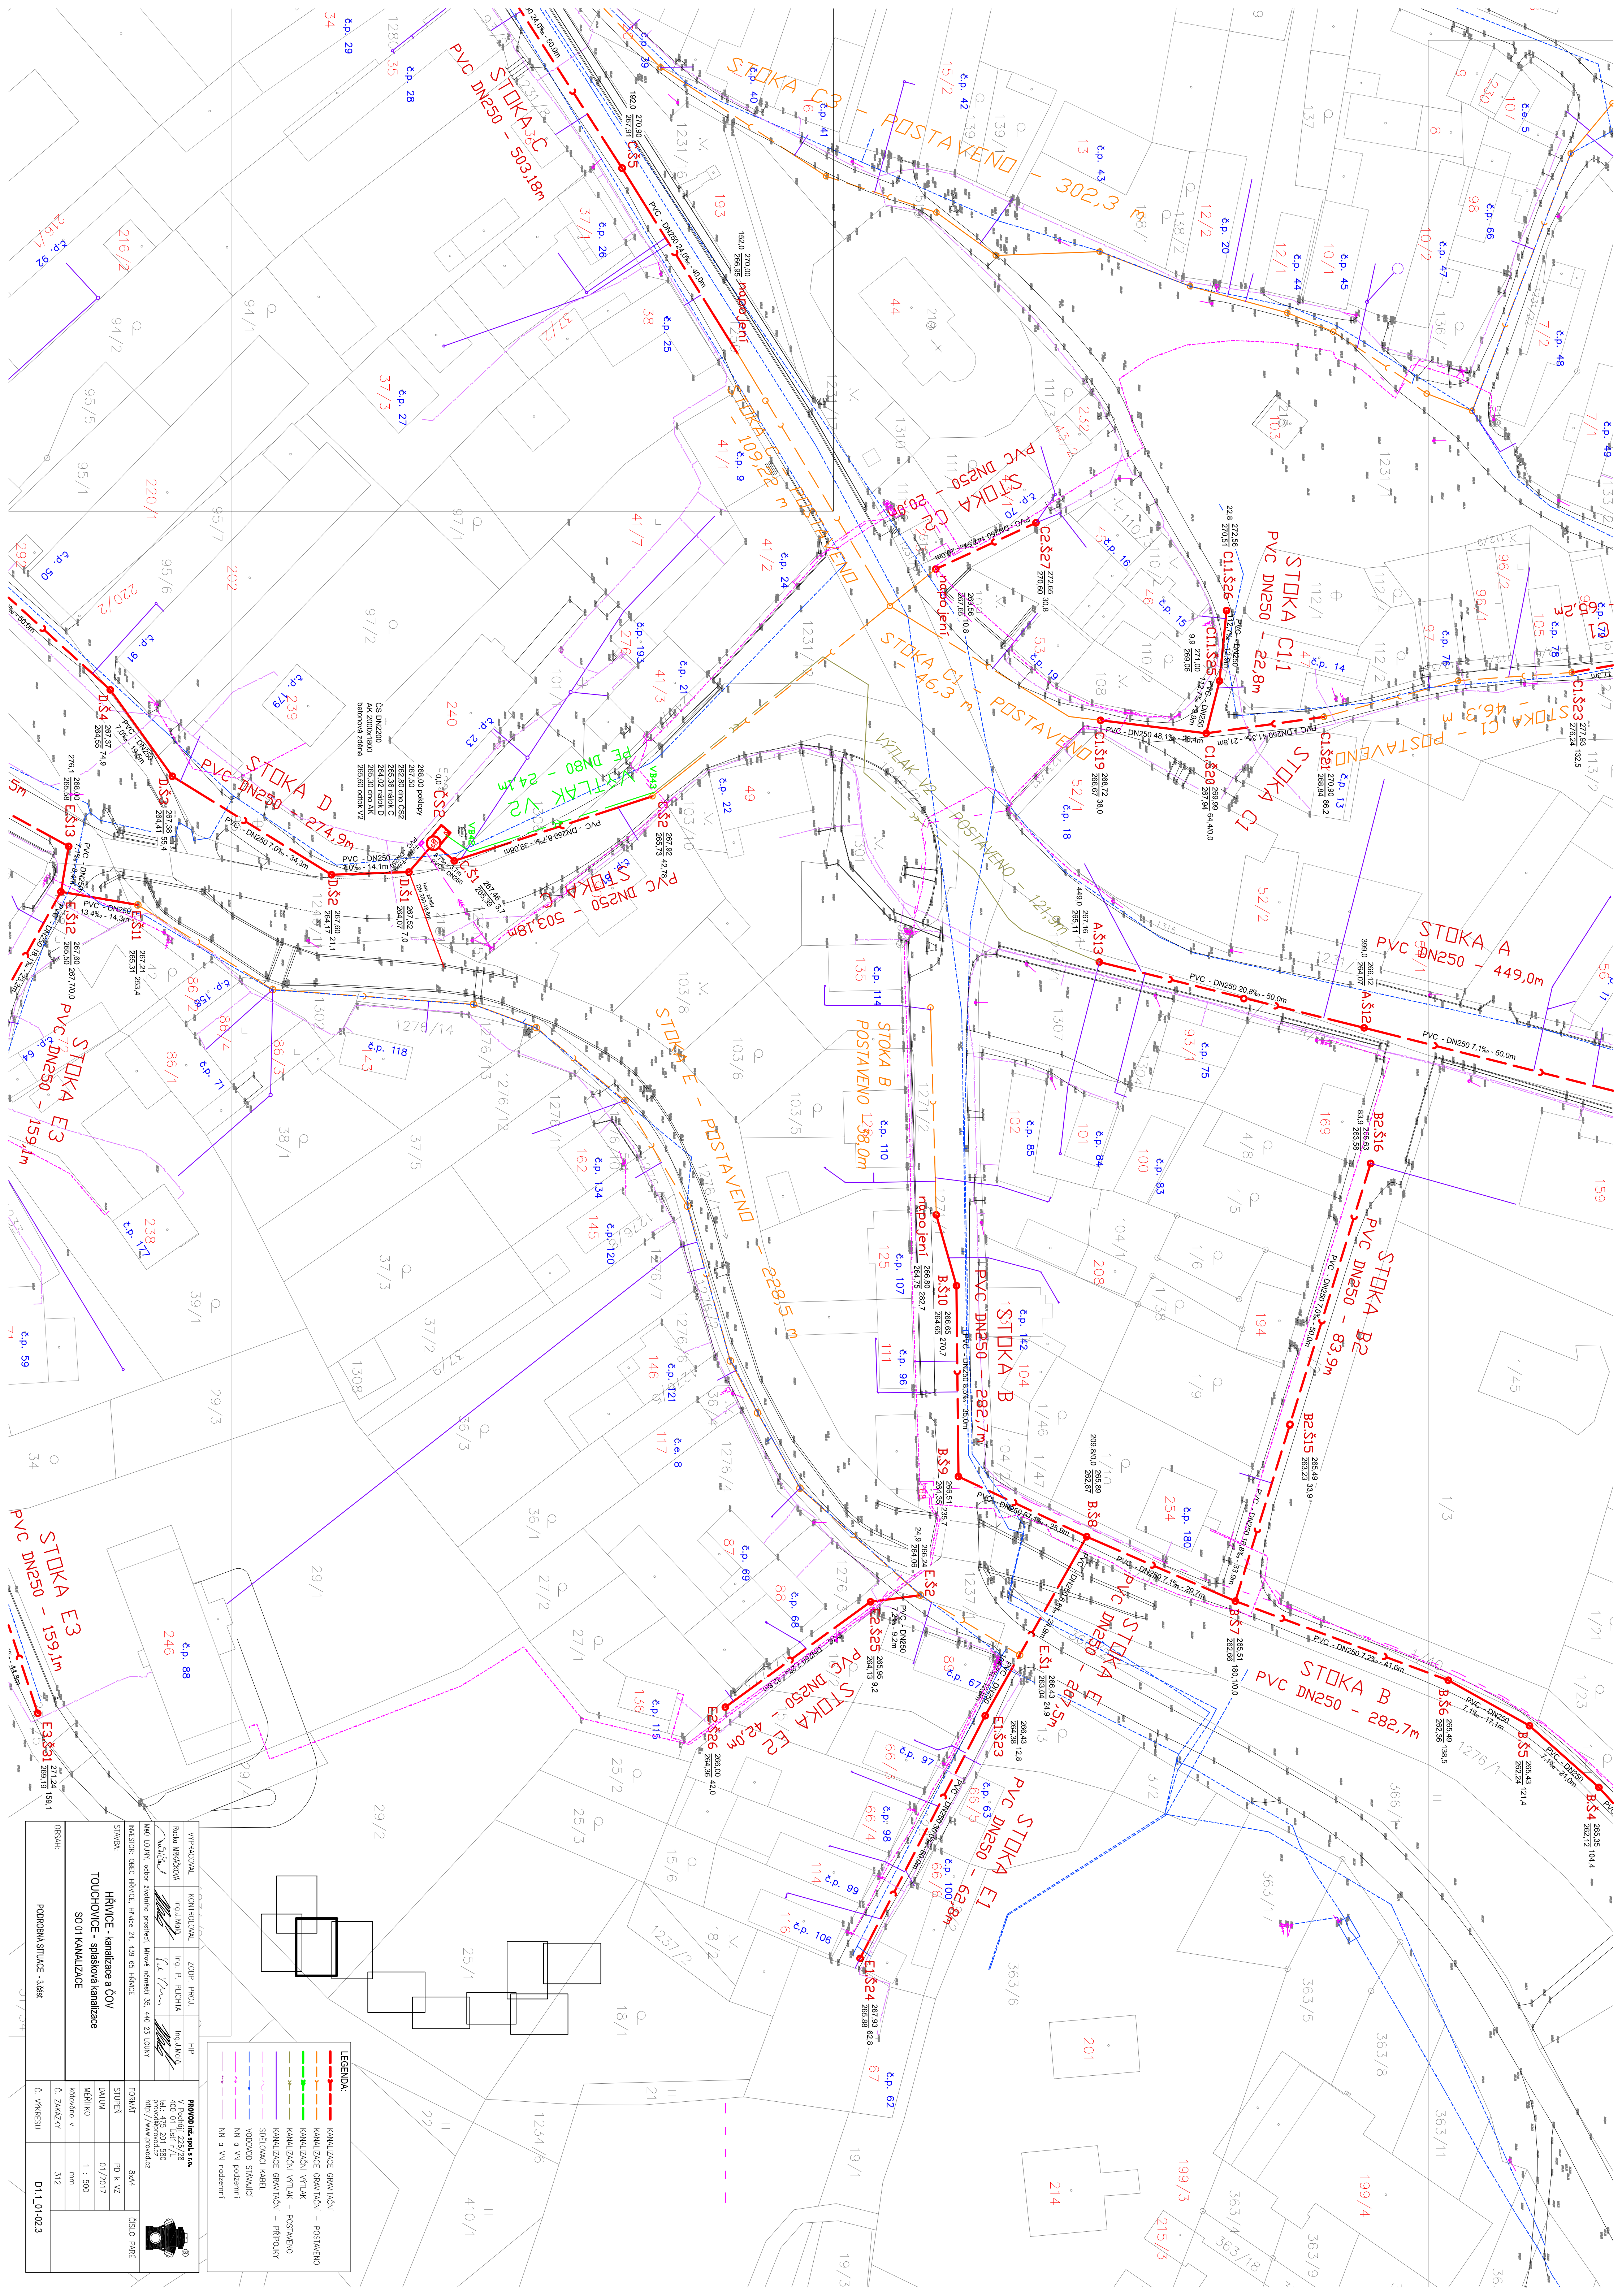

LEGENDA:

	KANALIZACE GRANTUJÍCÍ
	KANALIZACE GRANTUJÍCÍ – POSTAVENO
	KANALIZÁČNÍ VÝTLAK
	KANALIZÁČNÍ VÝTLAK – POSTAVENO
	KANALIZACE GRANTUJÍCÍ – PŘIPOJENÝ
	SPELŮVACÍ KABEL
	VODOVOD STAVAJÍCÍ
	NN a VN podzemní
	NN a VN nadzemní

[illegible]