
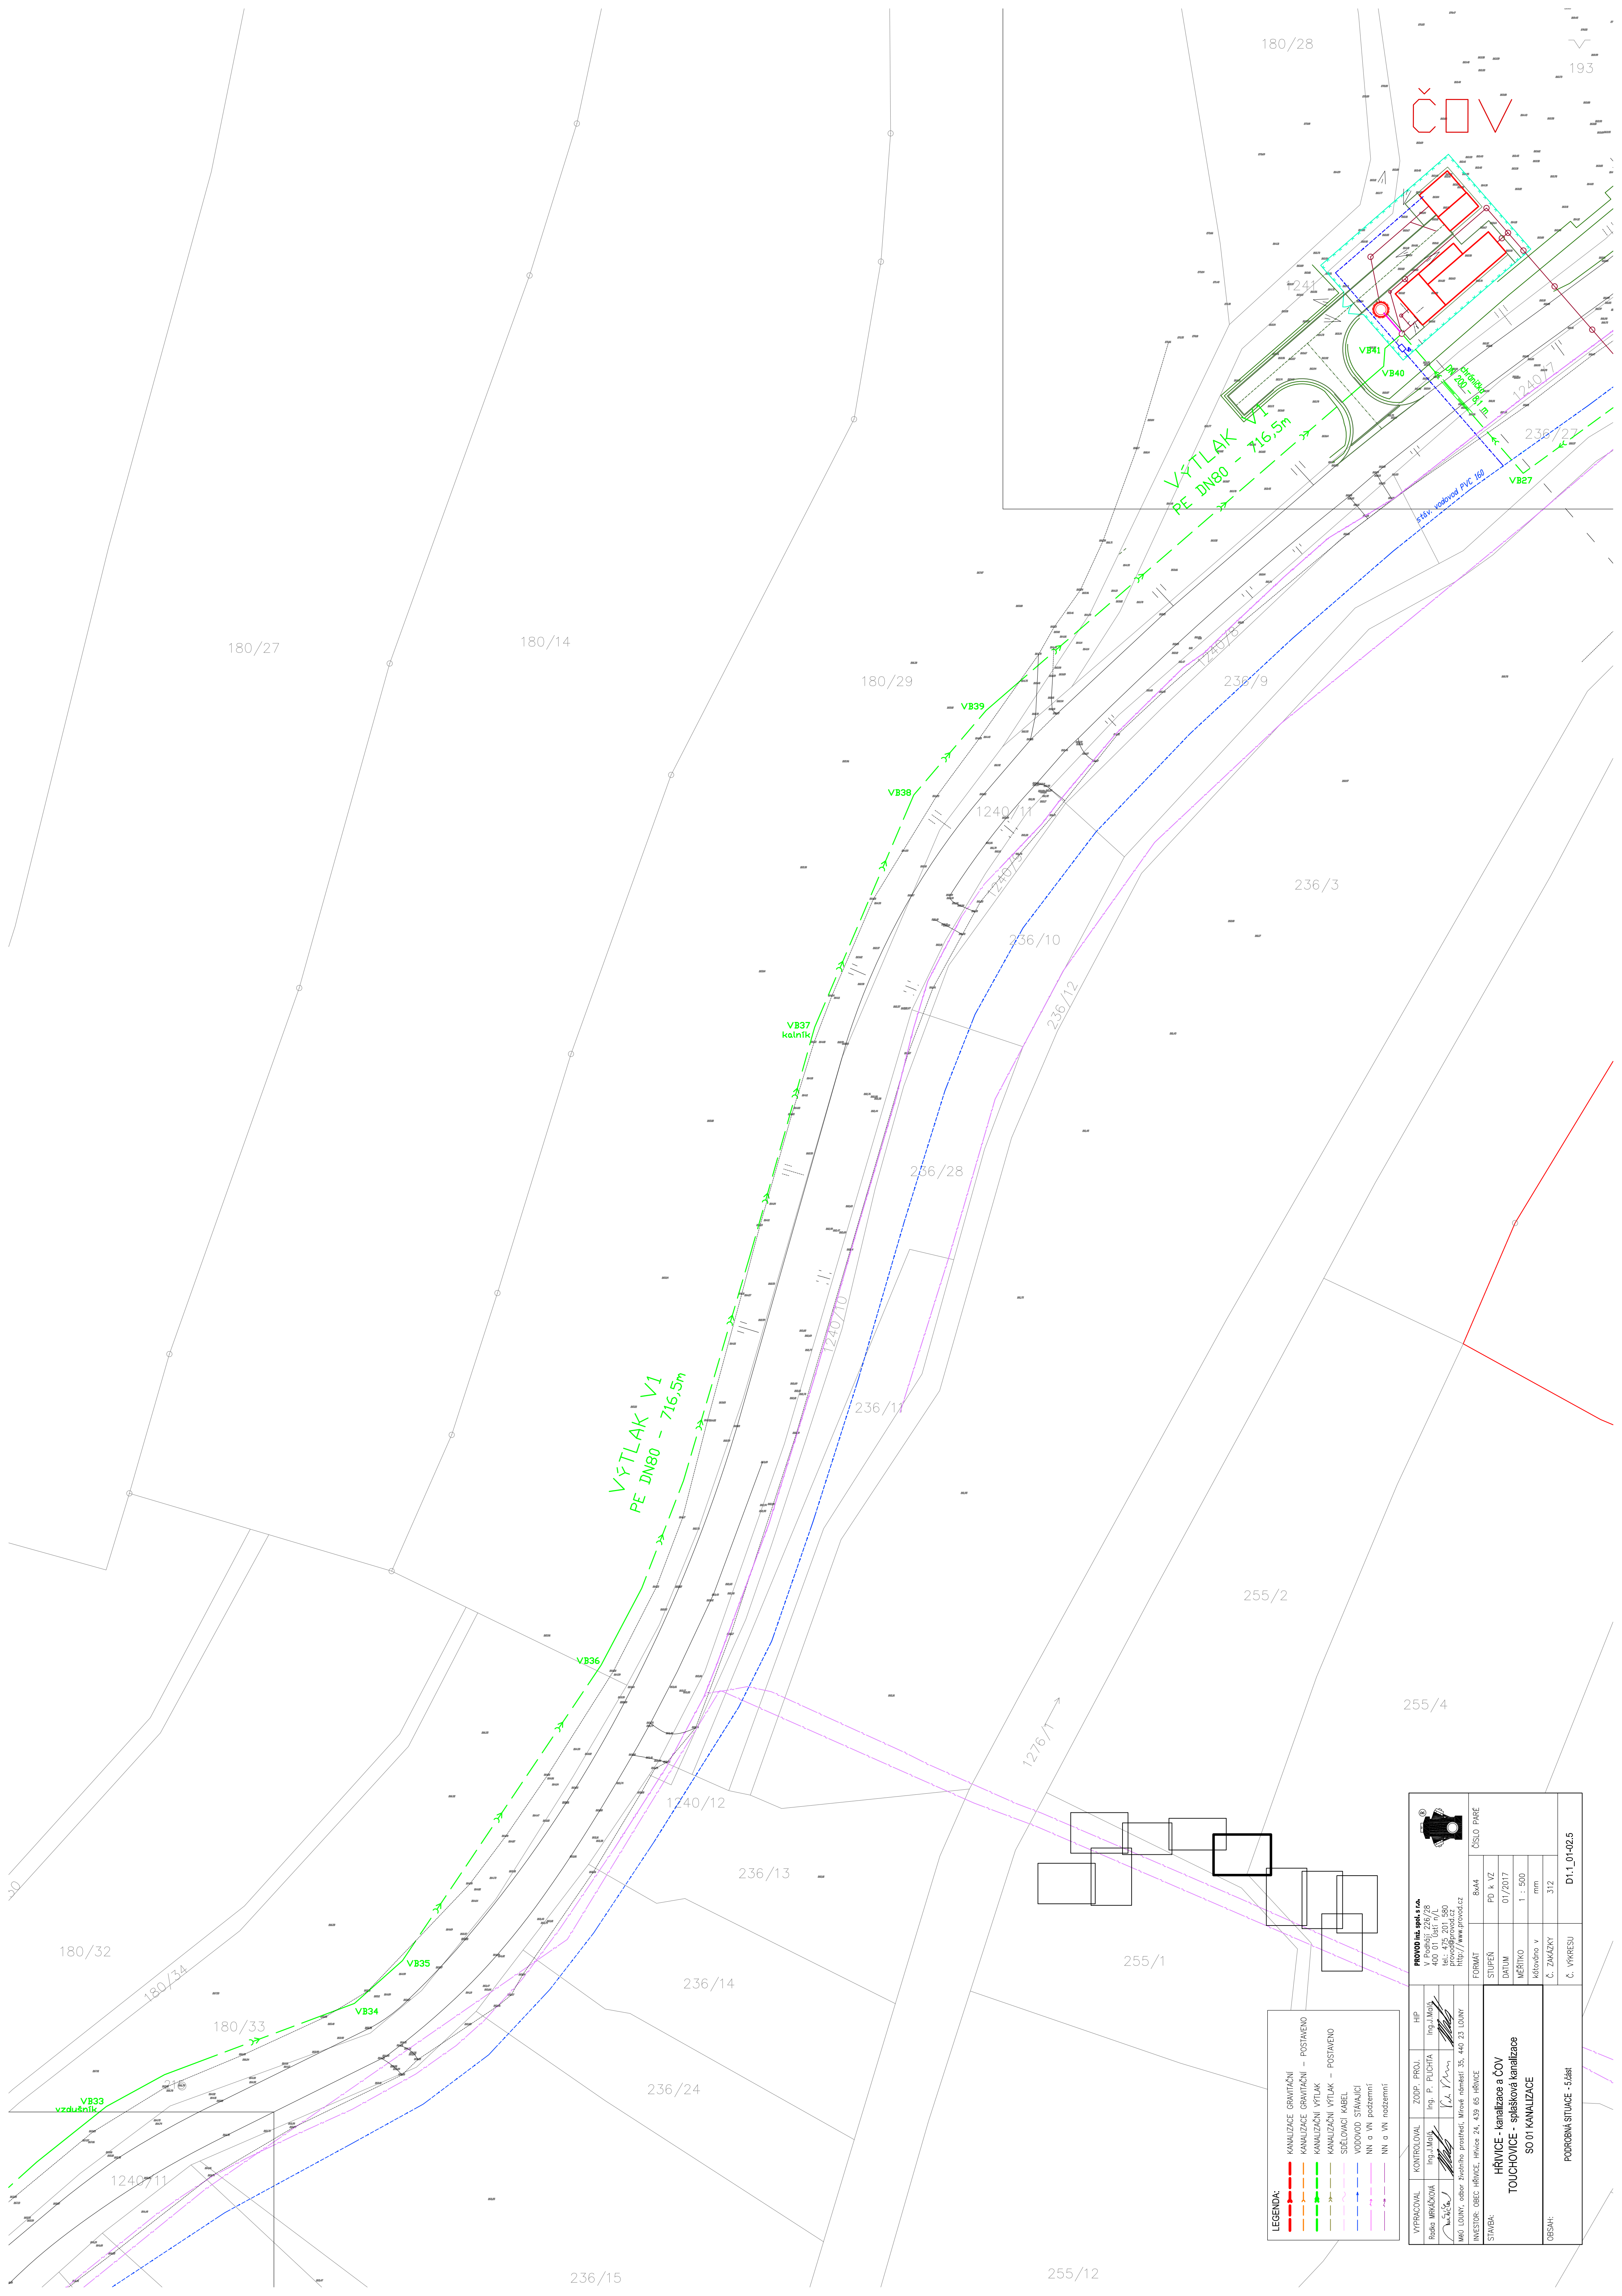
 


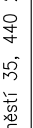

ČOV

LEGENDA:	
	KANALIZACE GRANTOVÁNÍ – POSTAVENO
	KANALIZACE VYTĚLAK
	KANALIZOVANÝ VYTĚLAK – POSTAVENO
	SEŘADOVACÍ KABEL
	VODOVOD STÁVNÍČÍ
	NM a VN potrubní
	NM a VN potrubní

	PRIMO spol. s r.o. V ředění: 228/28 400 01 Ráječ tel.: 475 201 580 e-mail: primo@primo.cz http://www.primo.cz				ČÍSLO PÁRE	
	FORMÁT	B6x4	STUPEŇ	PD k VZ		
 Ing. J. Mlýnský	 Ing. P. PUCHTA	 Ing. J. Mlýnský	HYP	DATAUM	01/2017	
				MĚŘÍTKO	1 : 500	
				Kótováno v	mm	
MČ LOUNY, odbor technické správy, ul. náměstí 35, 440 23 LOUNY				Č. ZAKÁZKY	312	
INVESTOR: ZBEC HŘÍVCE, Hřívce 24, 439 05 HŘÍVCE				Č. VÝKRESU	D11_01-402.5	
STAVBA: HŘÍVCE - kanalizace a ČOV TOUCHOVCE - spásková kanalizace SO 01 KANALIZACE						
OBSAH: PODROBNÁ SITUACE - 5.čar						