
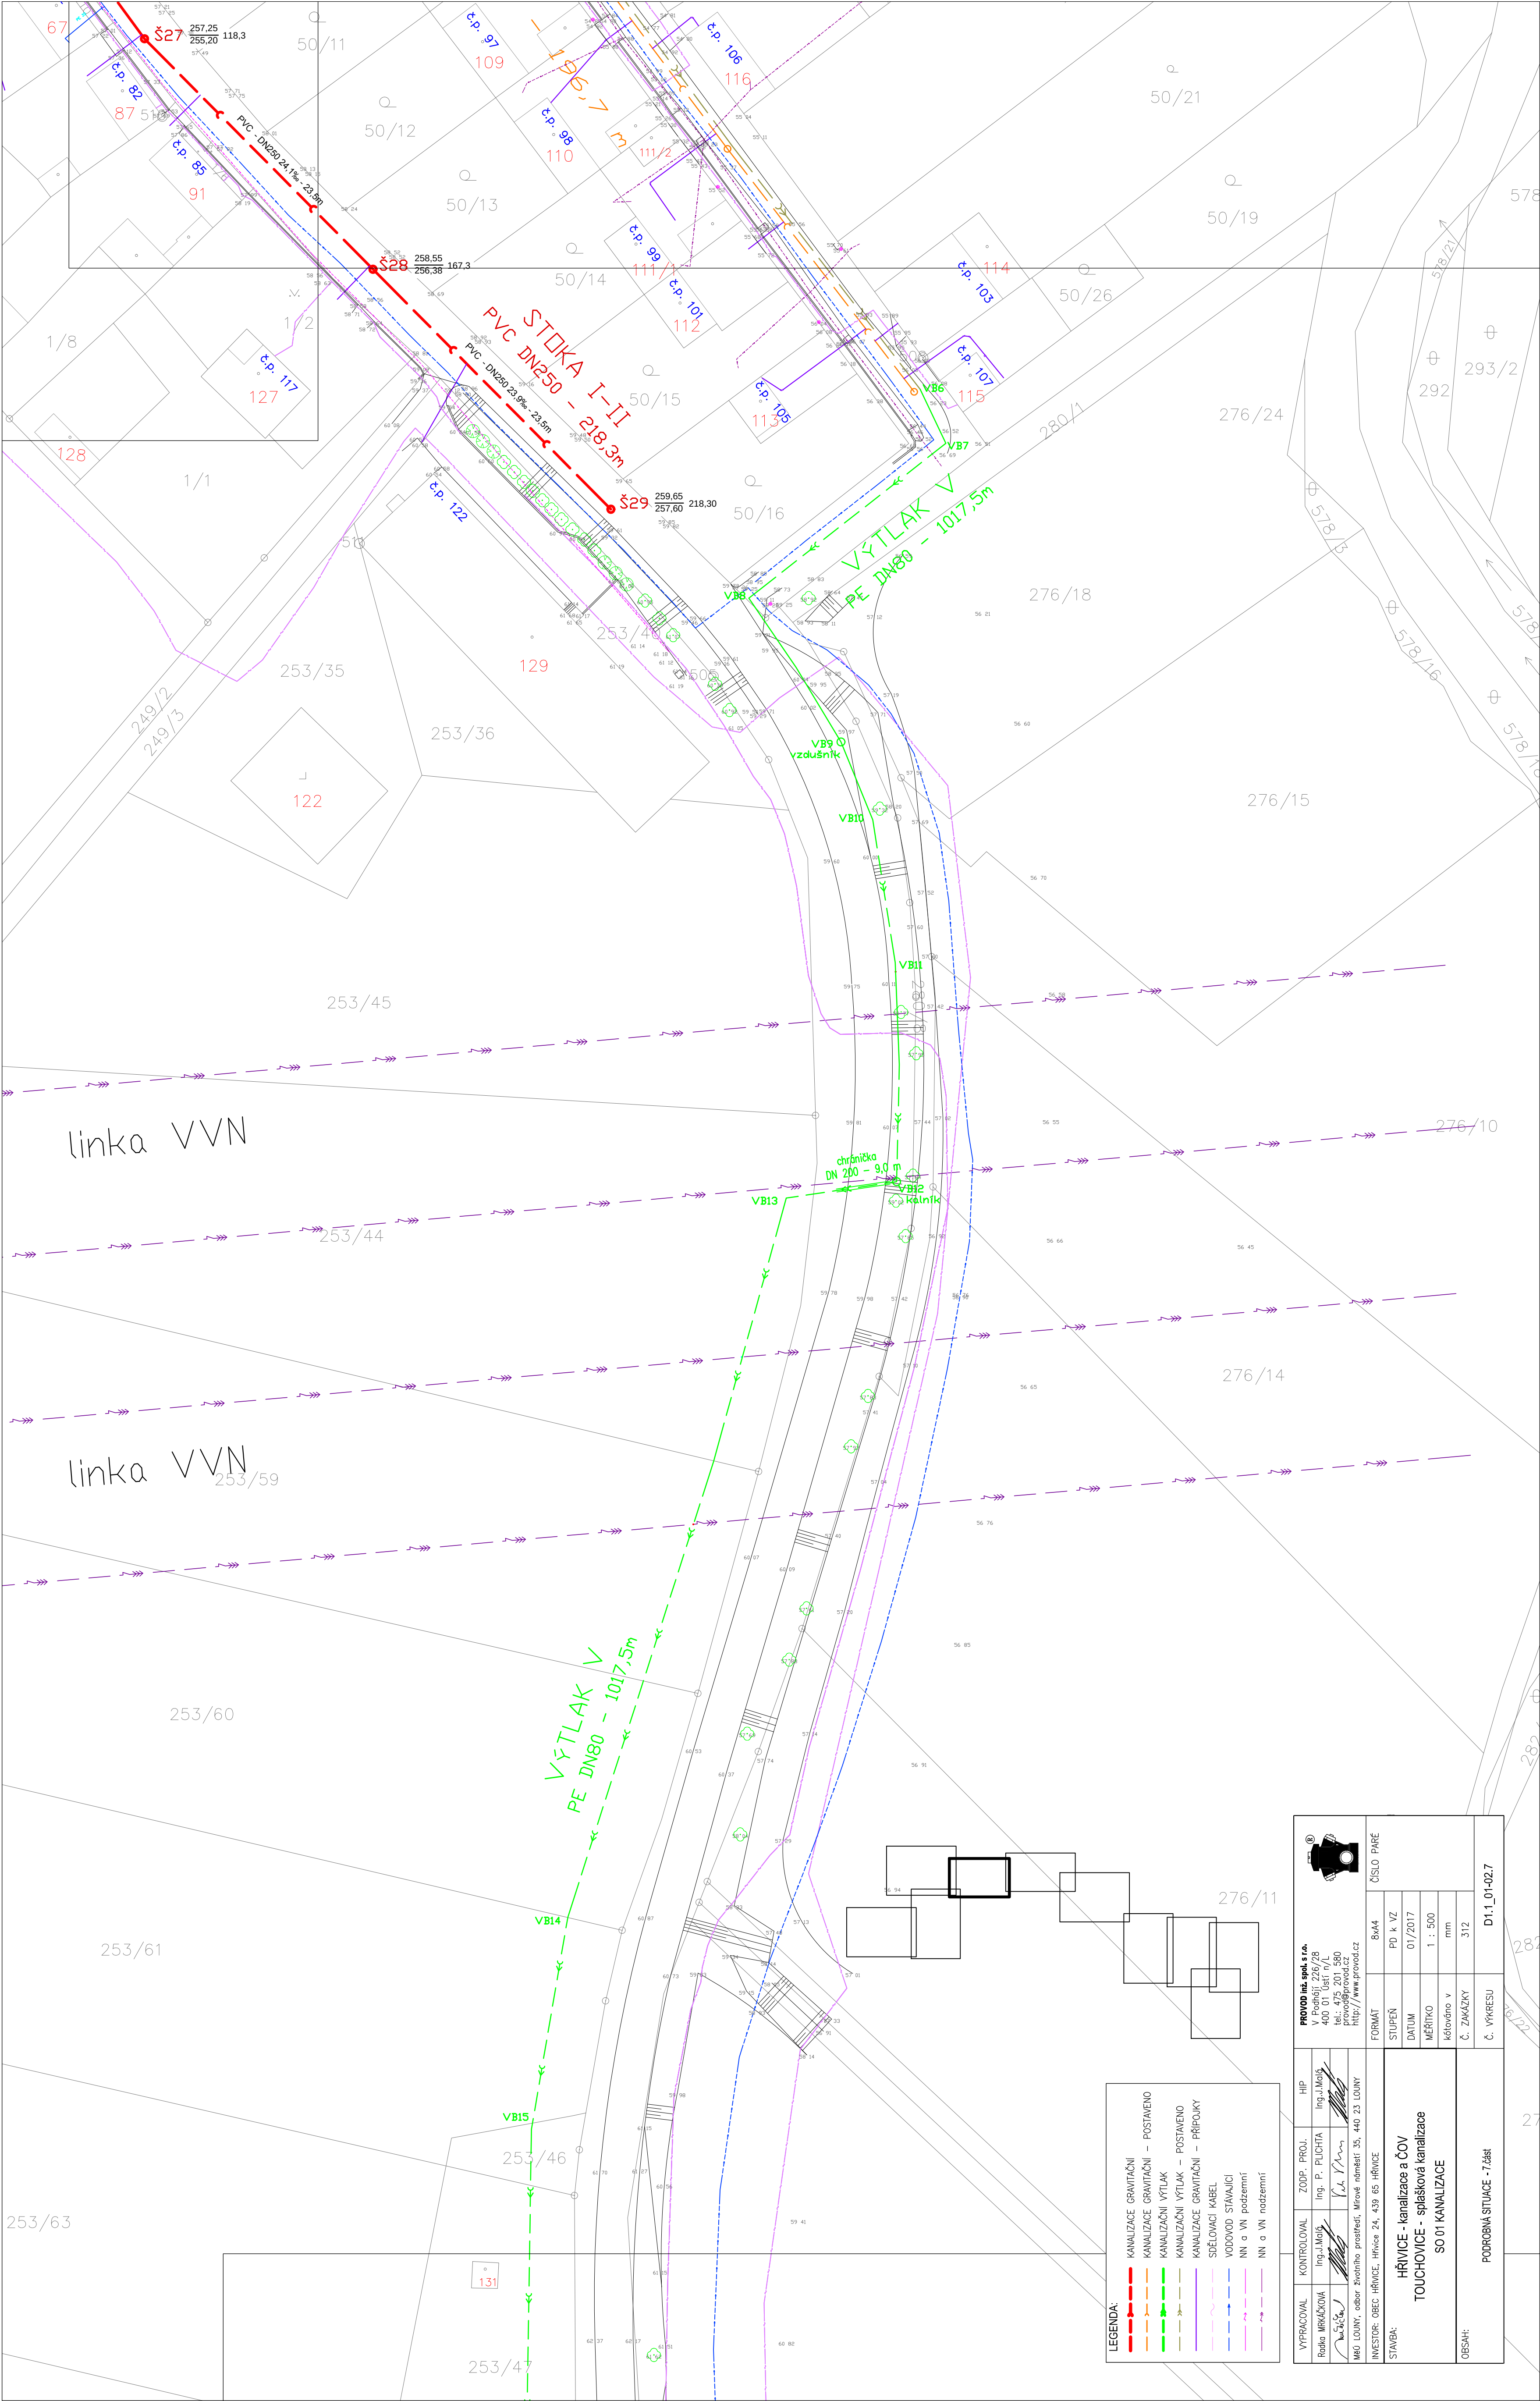


 

LEGENDA:

	KANALIZACE GRVITAIČNÍ
	KANALIZACE GRVITAIČNÍ – POSTAVENO
	KANALIZAČNÍ VÝTLAK
	KANALIZAČNÍ VÝTLAK – POSTAVENO
	KANALIZACE GRVITAIČNÍ – PŘÍPOJKY
	SŘEZOVAČÍ KABEL
	VODOVOD STÁVAJÍCÍ
	NN a VN podzemní
	NN a VN nadzemní

	PROVOD s.r.o. V Podolí 226/28 400 01 Ústí n/L tel.: 475 201 580 provod@provod.cz http://www.provod.cz		HIP Ing. J. Malý	
	KONTROLOVAL Ing. J. Malý		ZODP. PROJ. Ing. P. Florián	
	Město Louňky Městský úřad Louňky Městské náměstí 35, 440 23 LOUNY		Ing. J. Malý	
	INVESTOR: OBC HŘIVICE, Hřivice 24, 439 65 HŘIVICE		Ing. J. Malý	
STAVBA:	HŘIVICE – kanalizace a ČOV TOUCHOVICE – spásková kanalizace SO 01 KANALIZACE		FORMÁT	
			STUPĚN	
OBŠAH:	PODROBNÁ SITUACE – 7.část		PD a VZ	
			DATUM	
			01/2017	
			MĚŘÍTKO	
			1 : 500	
			kótováno v	
			mm	
			Č. ZAKÁZKY	
312				
Č. VÝKRESU				
D1.1_01-02.7				