VYPRACOVAL	KONTROLOVAL	ZODP. PROJ.	HIP
Radka MRKÁČKOVÁ	Ing.J.Malá	Ing. P. PLICHTA	Ing.J.Malá

MěÚ LOUNY, odbor životního prostředí, Mírové náměstí 35, 440 23 LOUNY

PROVOD inž. spol. s r.o.
V Podhájí 226/28
400 01 Ústí n/L
tel.: 475 201 580
provod@provod.cz
http://www.provod.cz

INVESTOR: OBEC HŘIVICE, Hřivice 24, 439 65 HŘIVICE

STAVBA:

HŘIVICE - kanalizace a ČOV
TOUCHOVICE - splašková kanalizace
SO 01 KANALIZACE

OBSAH:

PODROBNÁ SITUACE - 9.část

FORMÁT	9xA4	ČÍSLO PARÉ
STUPEŇ	PD k VZ	
DATUM	01/2017	
MĚŘÍTKO	1 : 500	
kótováno v	mm	
Č. ZAKÁZKY	312	
Č. VÝKRESU	D1.1_01-02.9	

LEGENDA:
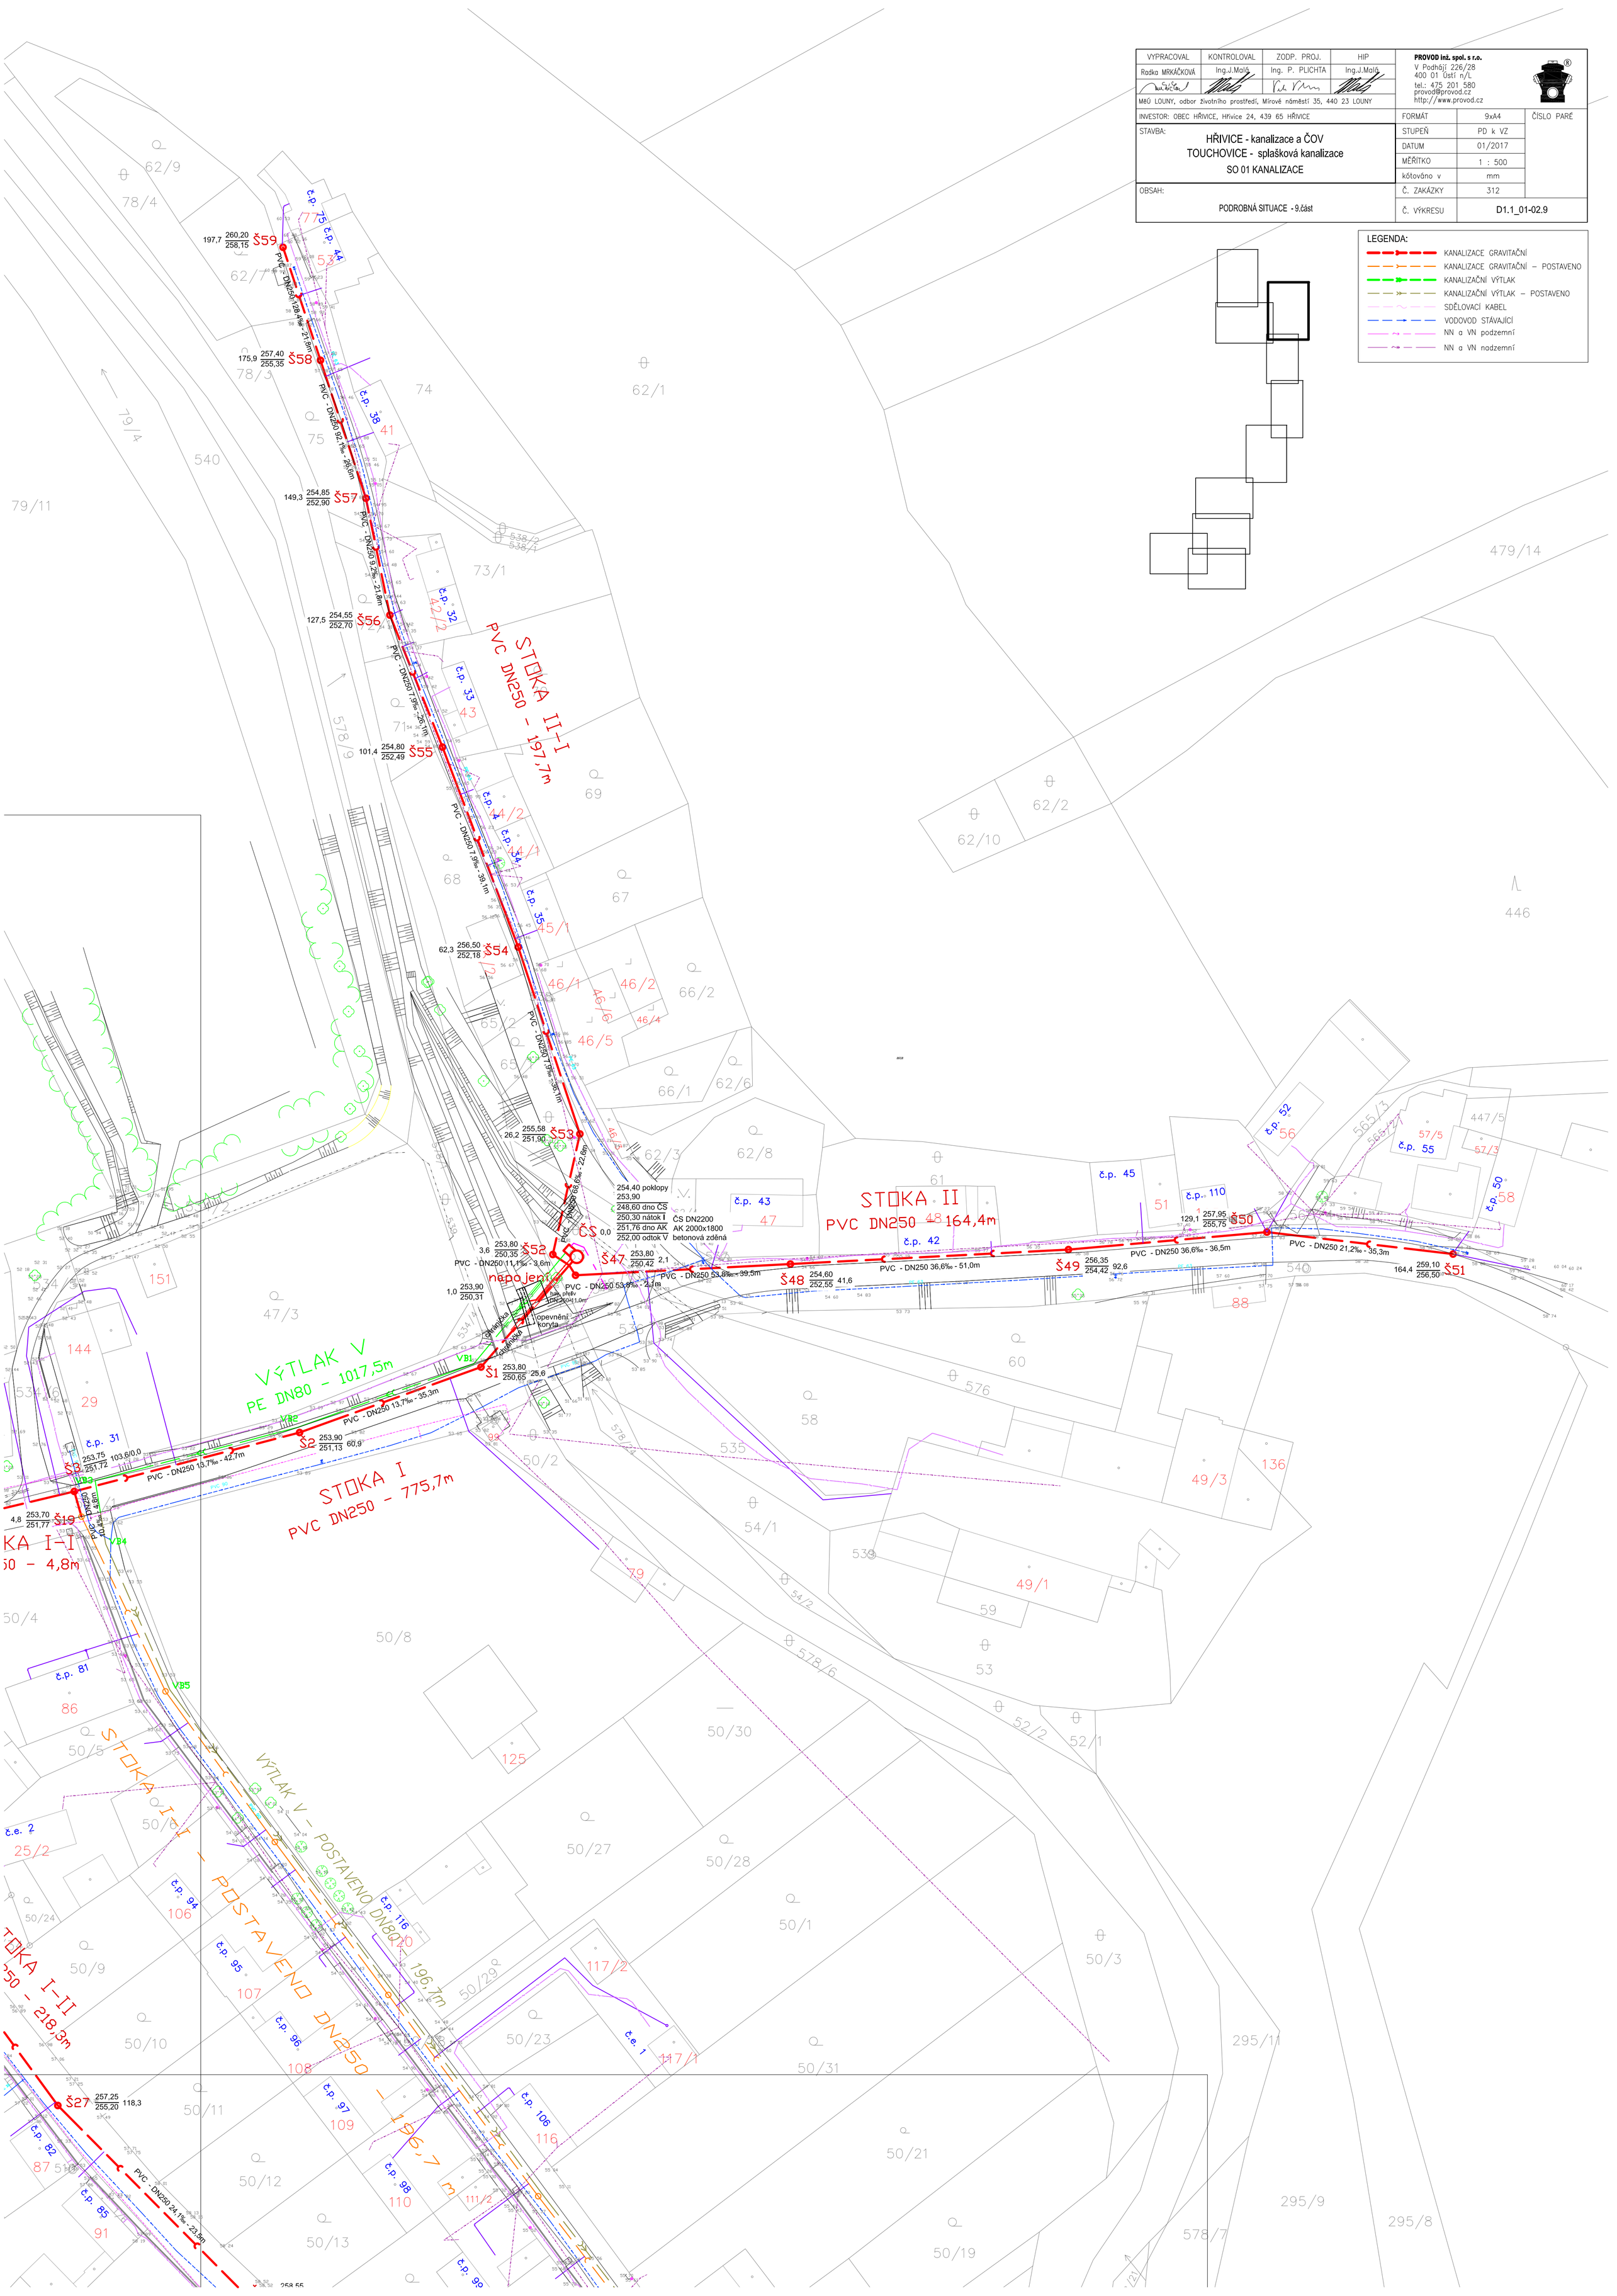
- KANALIZACE GRAVITAČNÍ
- KANALIZACE GRAVITAČNÍ – POSTAVENO
- KANALIZAČNÍ VÝTLAK
- KANALIZAČNÍ VÝTLAK – POSTAVENO
- SDĚLOVACÍ KABEL
- VODOVOD STÁVAJÍCÍ
- NN a VN podzemní
- NN a VN nadzemní