


SKLON [promile] - DÉLKA [m]
DN [mm] - MATERIÁL - DÉLKA [m]
KAPACITA [l/s] - RYCHLOST [m/s] (dle: Colebrook

MĚŘÍTKO 1:1000 / 1:100

KÓTA TERÉNU

STANIČENÍ [Km],[m]

SKLON [promile] - DÉLKA [m]
DN [mm] - MATERIÁL - DÉLKA [m]
KAPACITA [l/s] - RYCHLOST [m/s] (dle: Colebrook

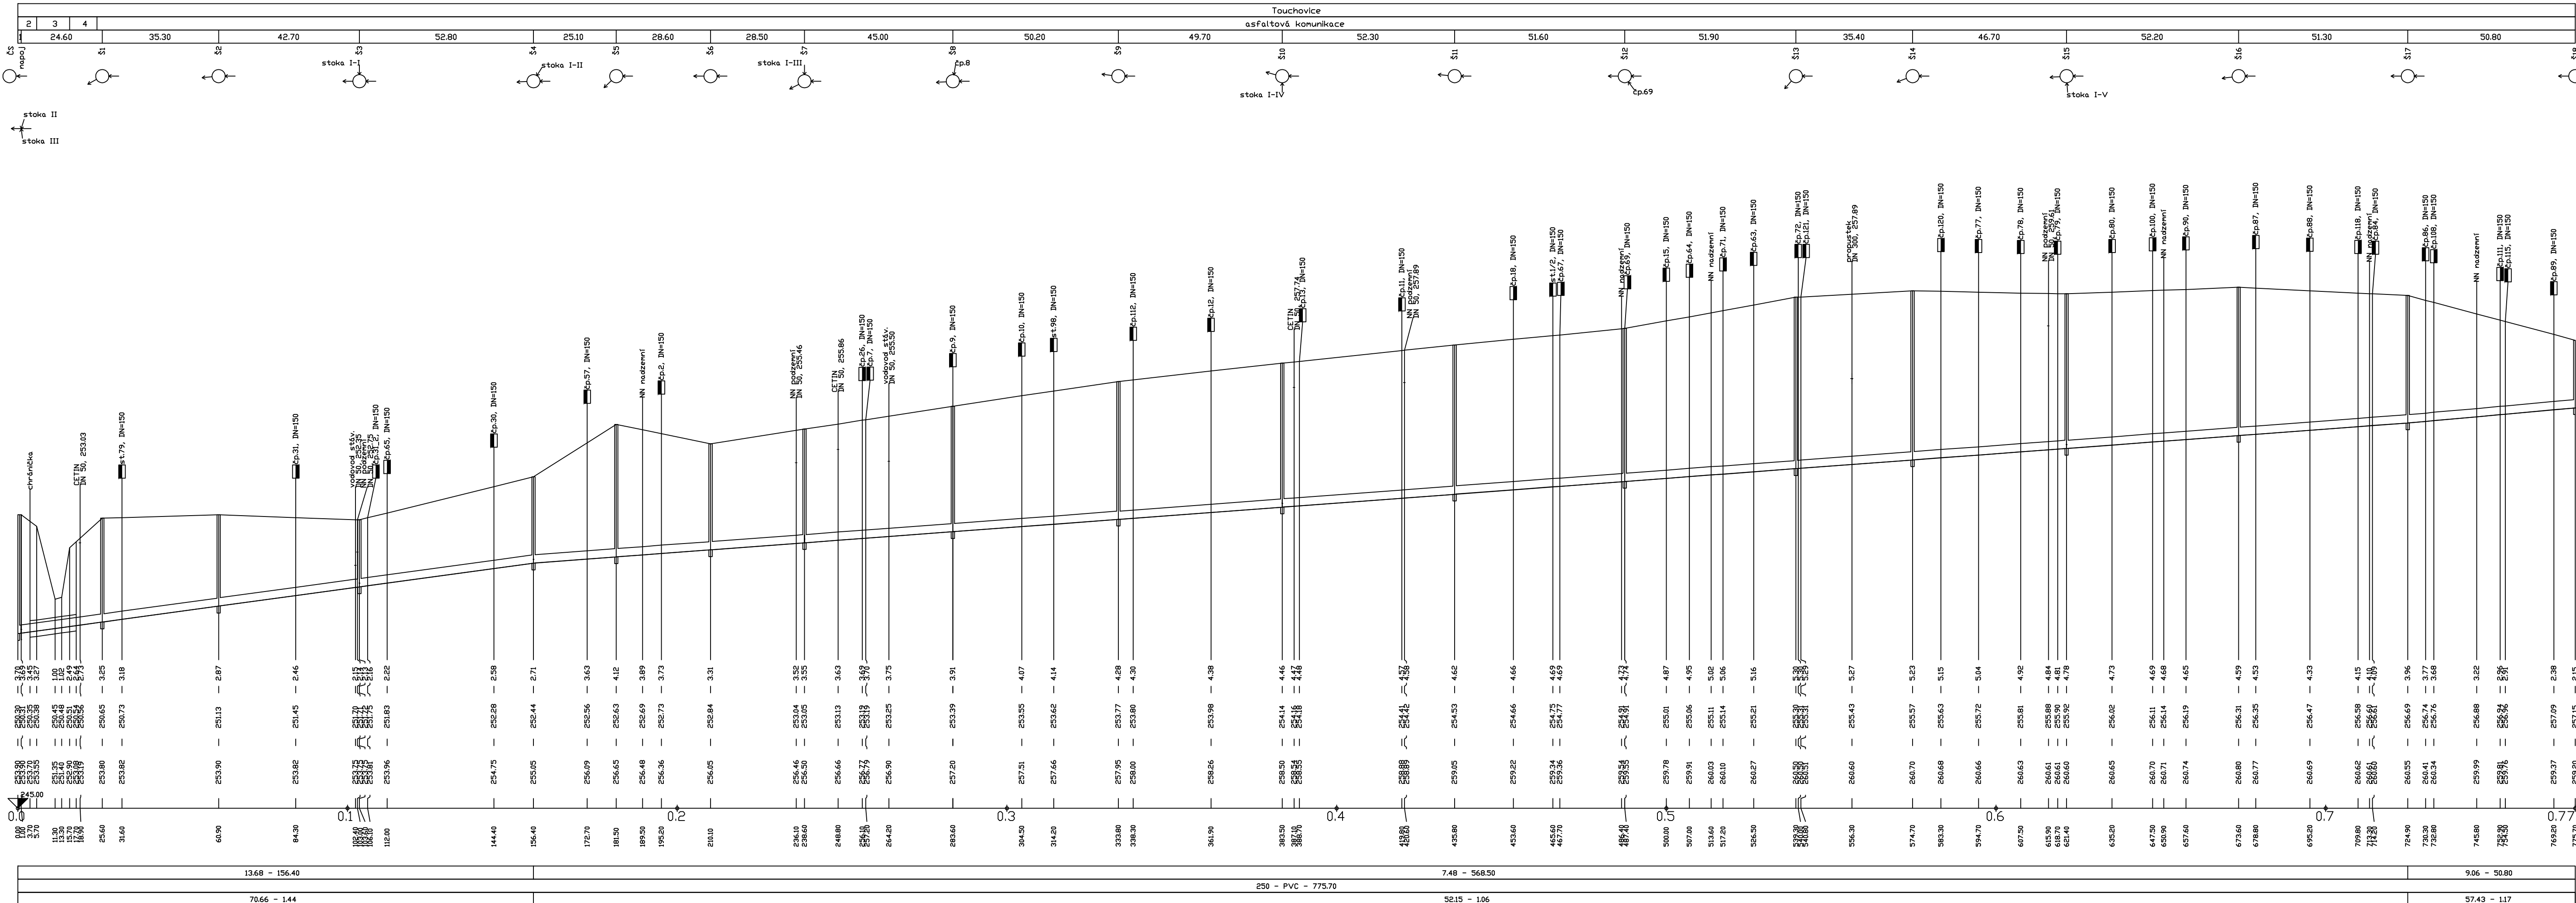

	HIP	ZODP. PROJ.	KONTROLOVAL	VYPRACOVAL R. Mňáčeková <i>Mňačeková</i>	Ing. J. MALÝ <i>J.Malý</i>	Ing. P. PLICHTA <i>P.Plichta</i>	PROVODNĚ spol. s r.o. V Podolí 226/78 MÚO Louny tel.: 475 901 1580 provoz@provod.cz http://www.provod.cz
MAŠO LOUNY, odbor životního prostředí; Mírové náměstí 35, 440 23 LOUNY							
INVESTOR: OBEC HŘÍVICE, Hřívická 24, 439 65 HŘÍVICE							
STAVBA:							
HŘÍVICE - kanalizace a ČOV							
TOUCHOVOVICE - splašková kanalizace							
SO 01 KANALIZACE							
OBSAH:	Podélný profil stoka I						