

ÚZEMÍ
POVRCH ÚZEMÍ

Podélný profil výtlak V

MĚŘÍTKO 1:1500 / 1:200

KÓTA UPRAVENÉHO TERÉNU


HLoubka VÝKOPU

KÓTA DNA POTRUB:

KÓTA TERÉNU

STANIČENÍ [Km],[m]

SKLON [promile] - DĚLKA [m]
DN [mm] - MATERIÁL - DĚLKA [m]

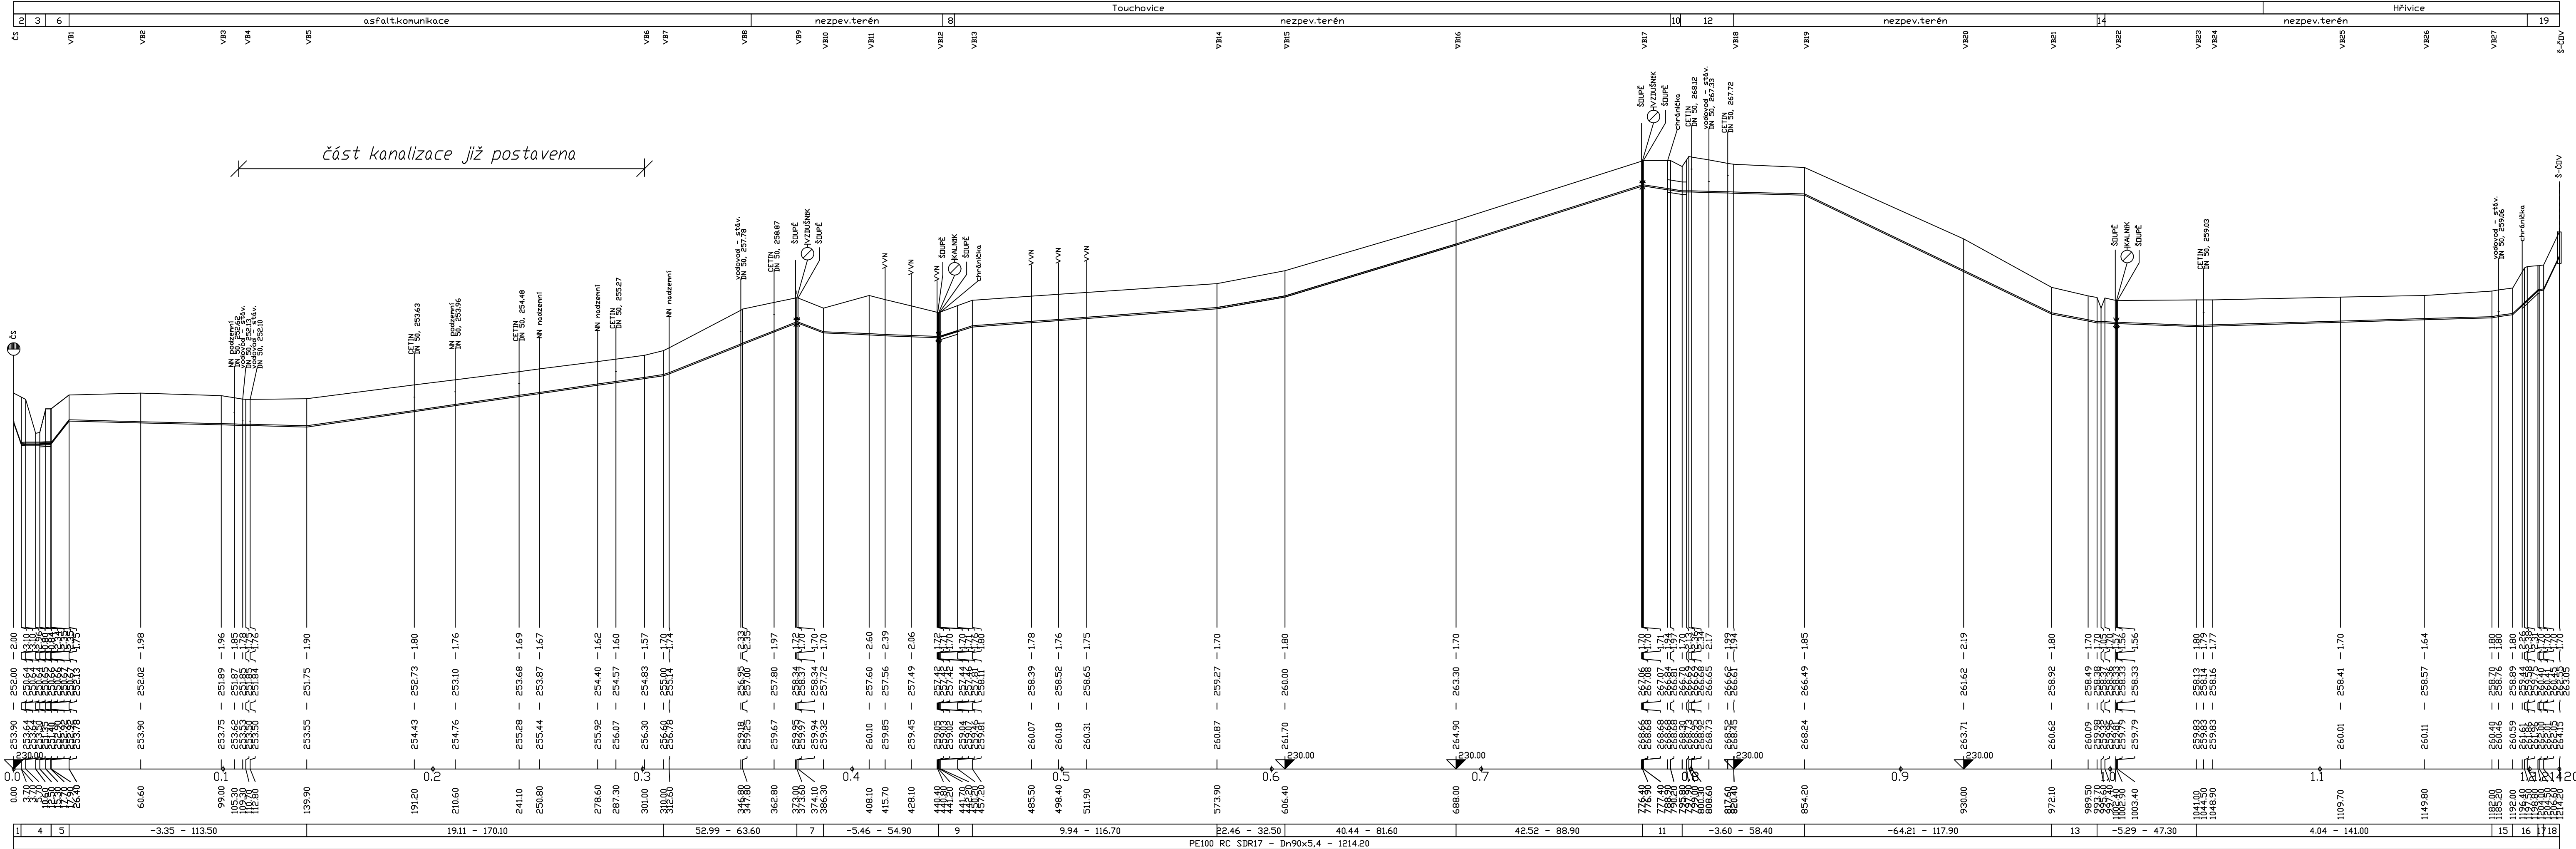

LEGENDA:

1	-367,57	- 3,70
2	nezpev,terén	
3	yadotec	
4	-71,76	- 8,50
5	nezpev,terén	
6	-5118	- 12,70
7	asfalt,komunikace	
8	-16,00	
9	asfalt,komunikace	
10	-20,11	- 18,30
11	nezpev,terén	
12	-5500	- 21,60
13	střecha	
14	-1900	- 10,00
15	střecha	
16	-17,33	- 12,00
17	-2,32	- 2,50
18	erekt	
19	COV	60

PROVOD inž. spol. s r.o. V Pekářské 226/88 400 01 Ústí / L. tel.: 475 201 580 provoz@provod.cz http://www.provod.cz					
HŘIVICE - kanalizace a ČOV TOUCHOVICE - splašková kanalizace SO 01 KANALIZACE		FORMÁT 5x44 ČÍSLO PARÉ		Č. VÝKRESU D11_01-03.30	
STAVBA:		STUPEŇ PD k VZ			
		DATAUM 7/2017			
		MĚŘITKO 1:1500/1:200			
OBSAH:		č. ZAKÁZKY 312			
Podélný profil výtlak V					