





CS Touchovice

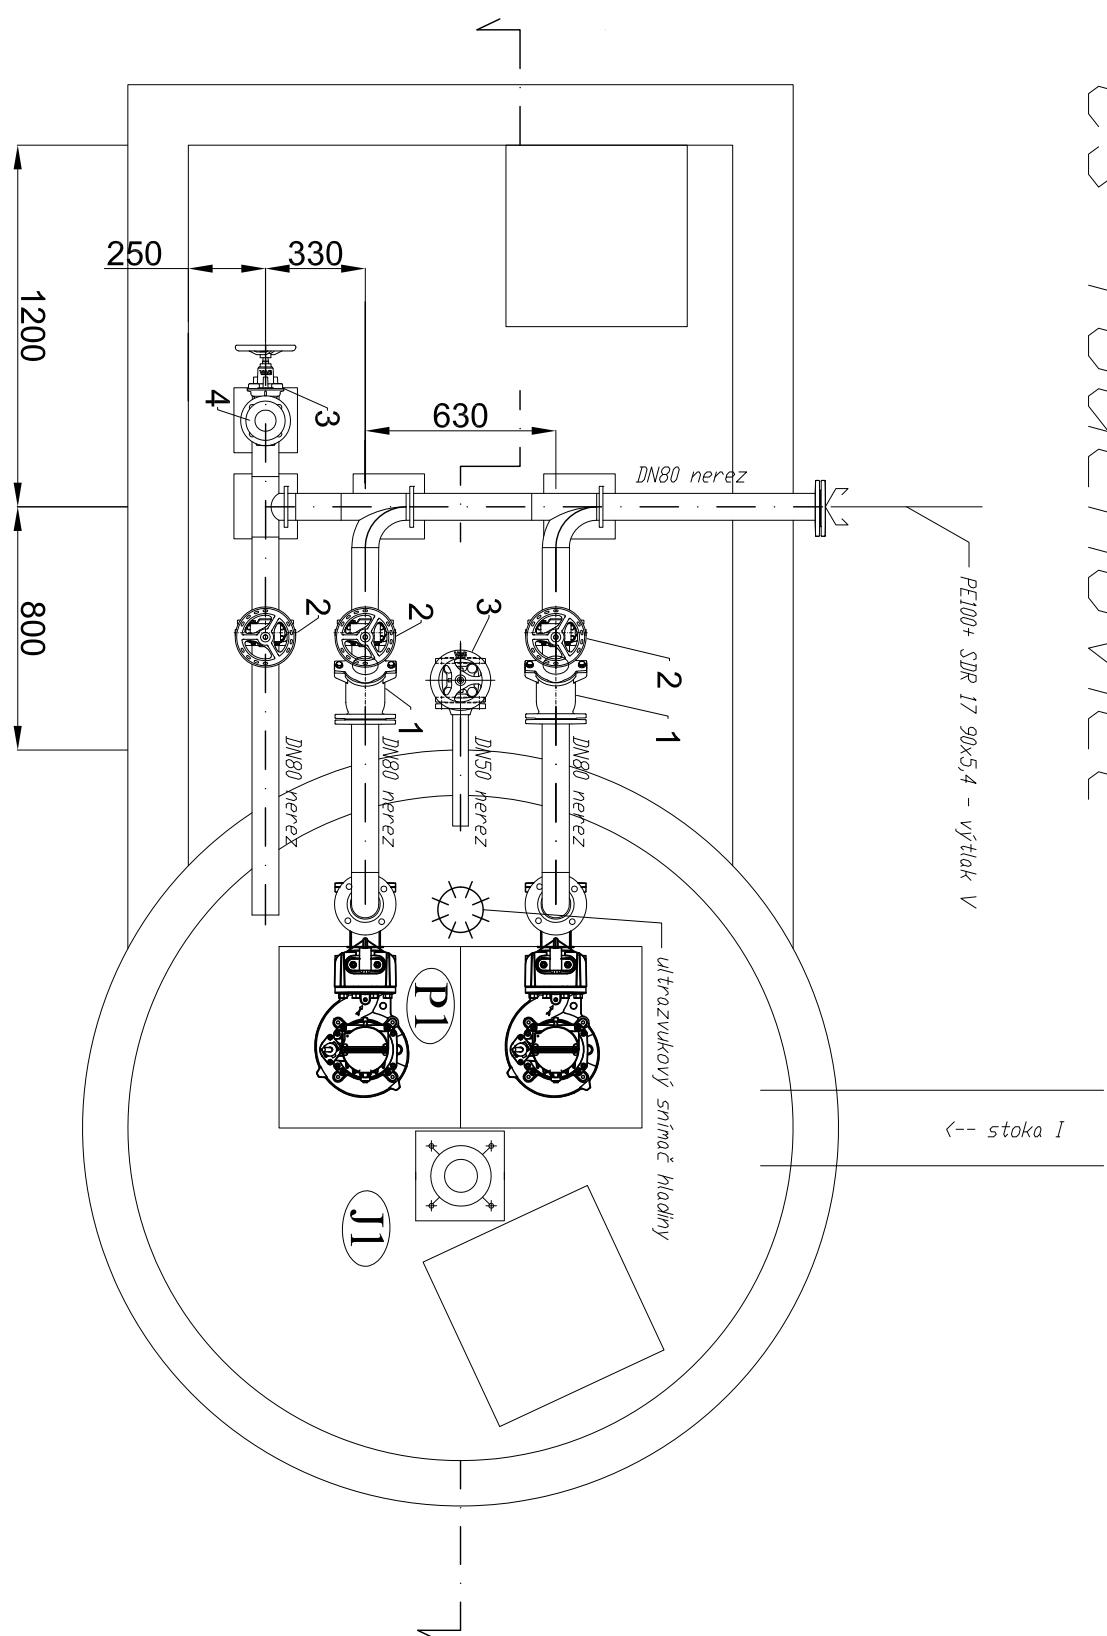



ČS1 Hřivice

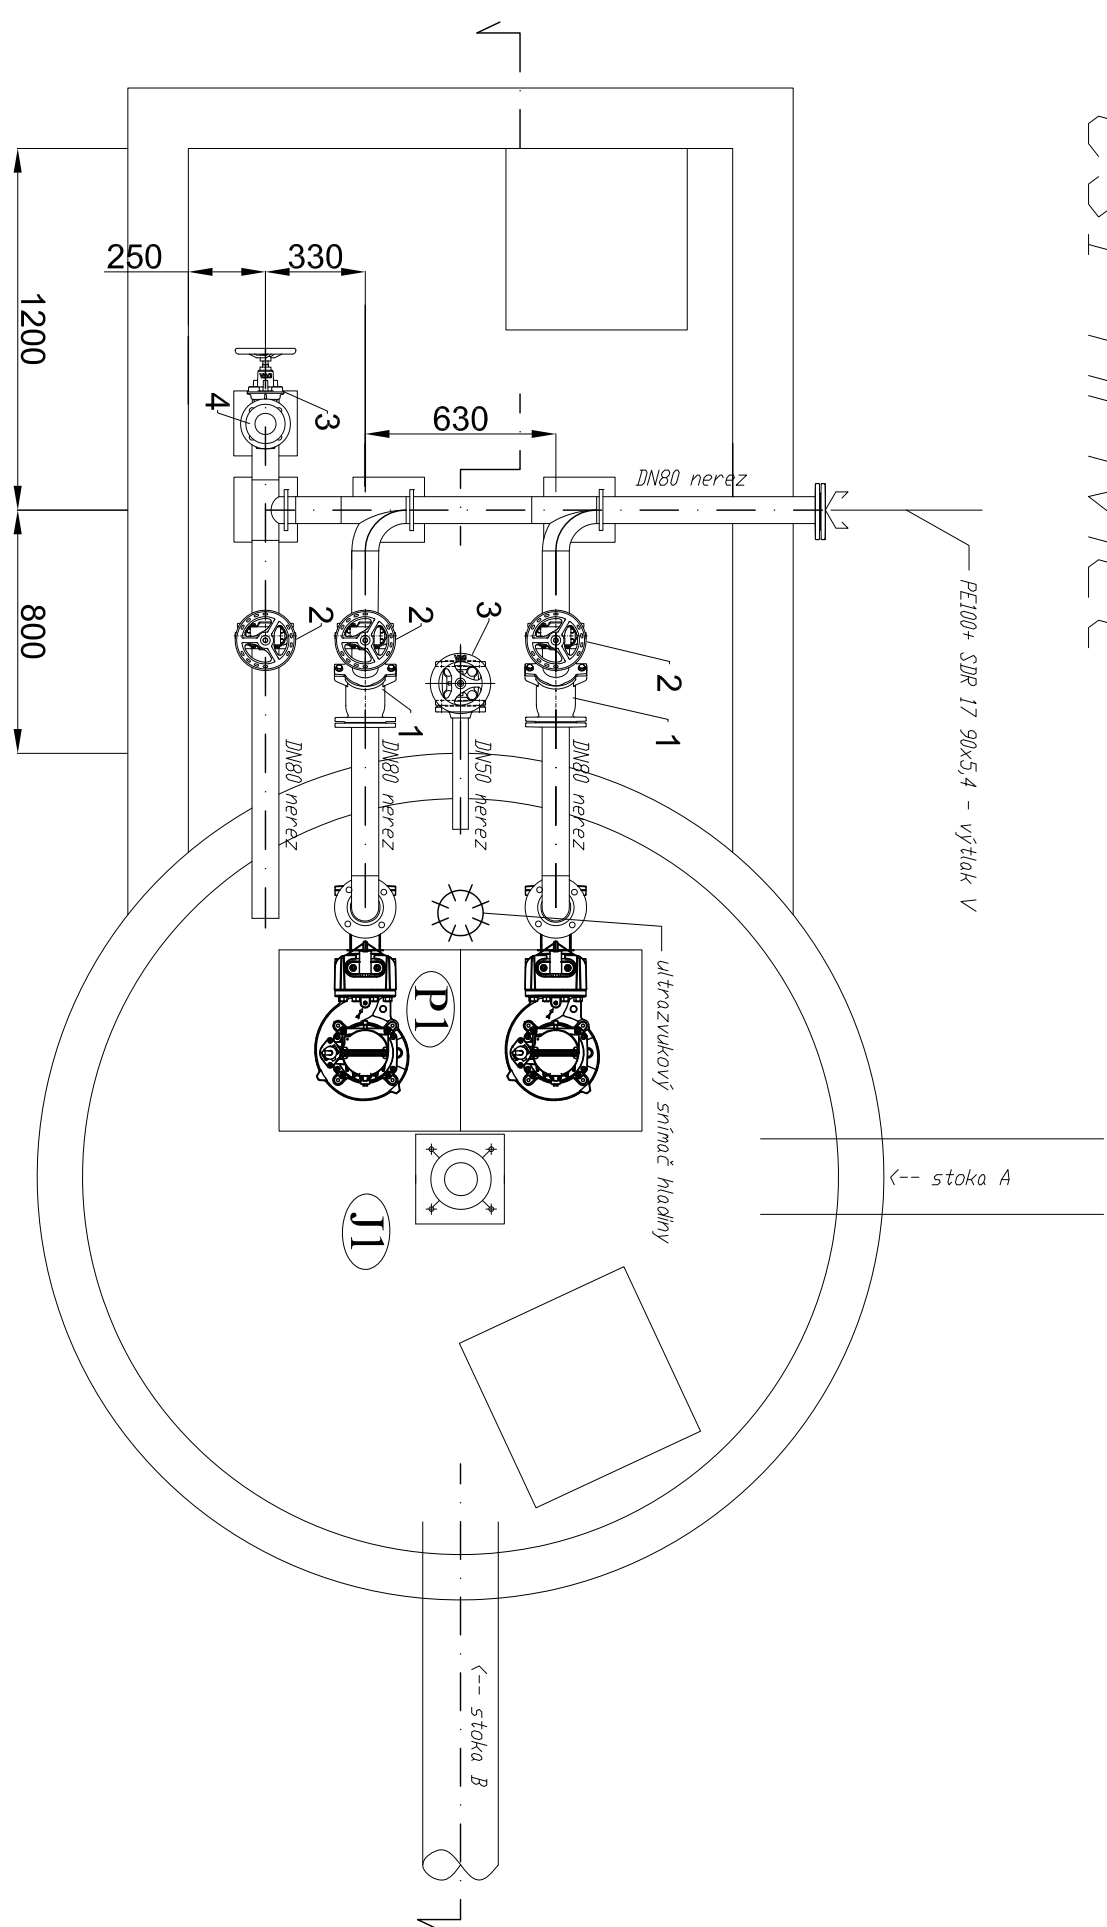

ČS2 Hřivice

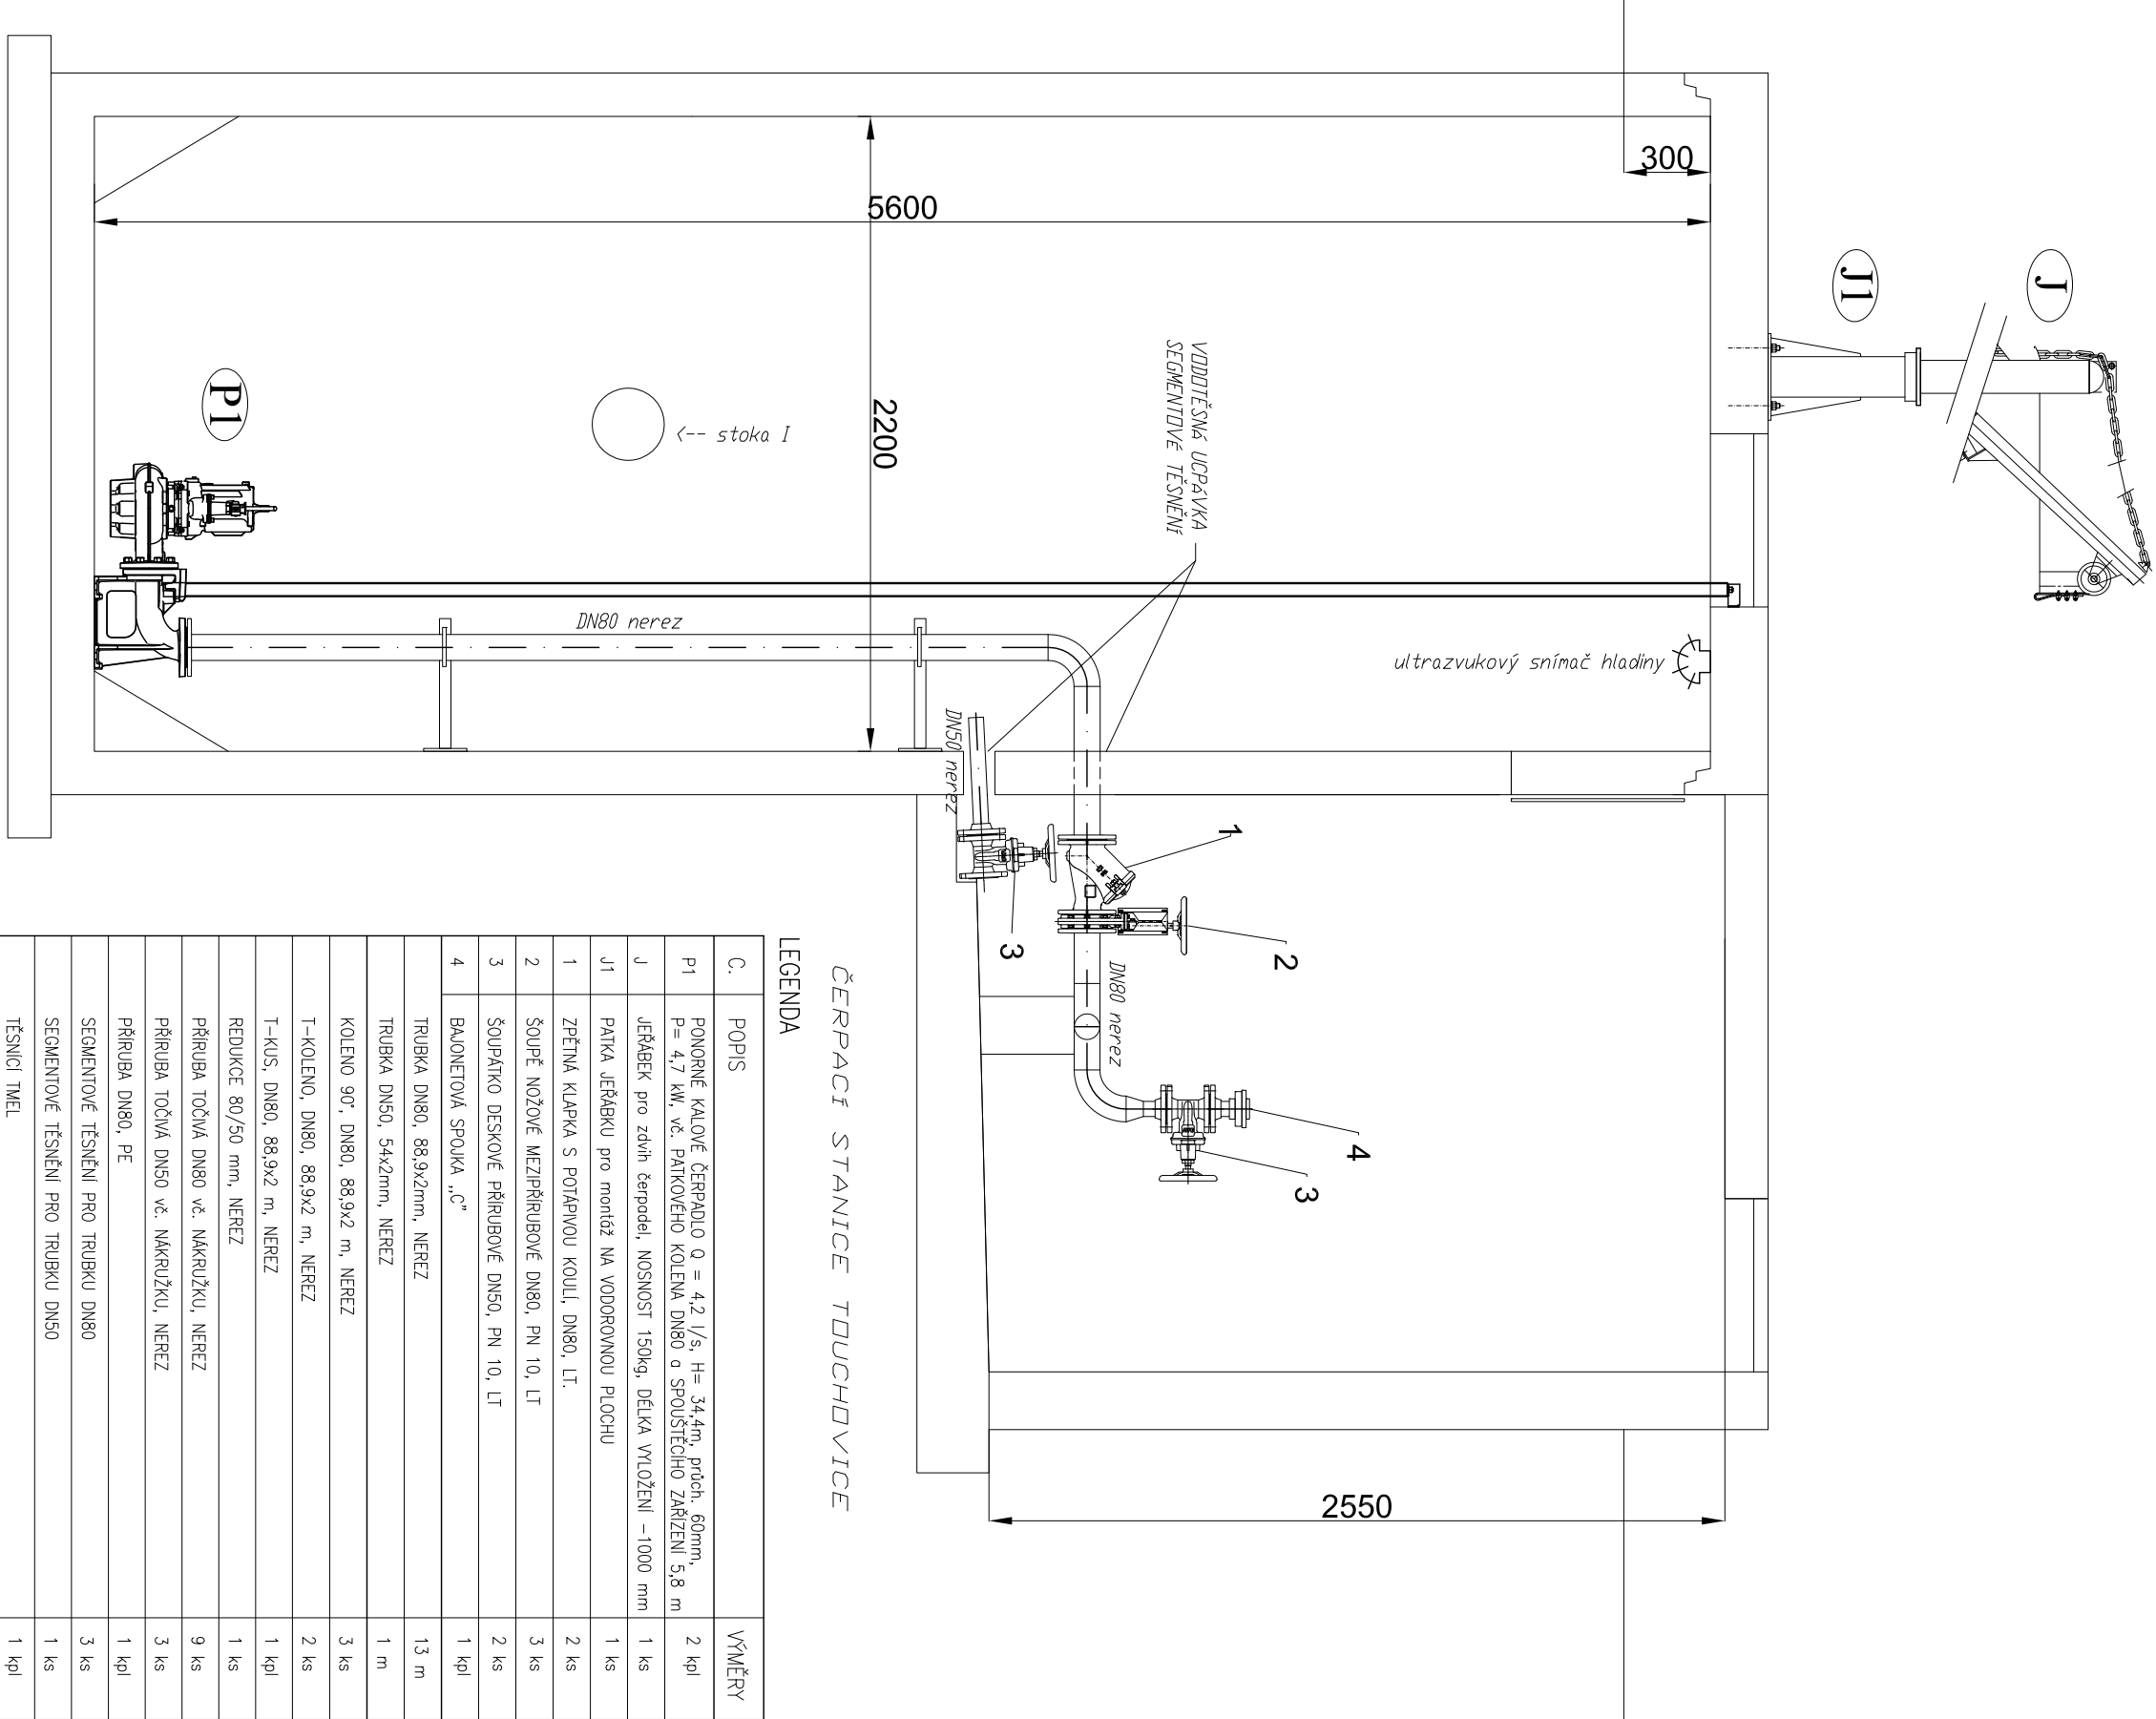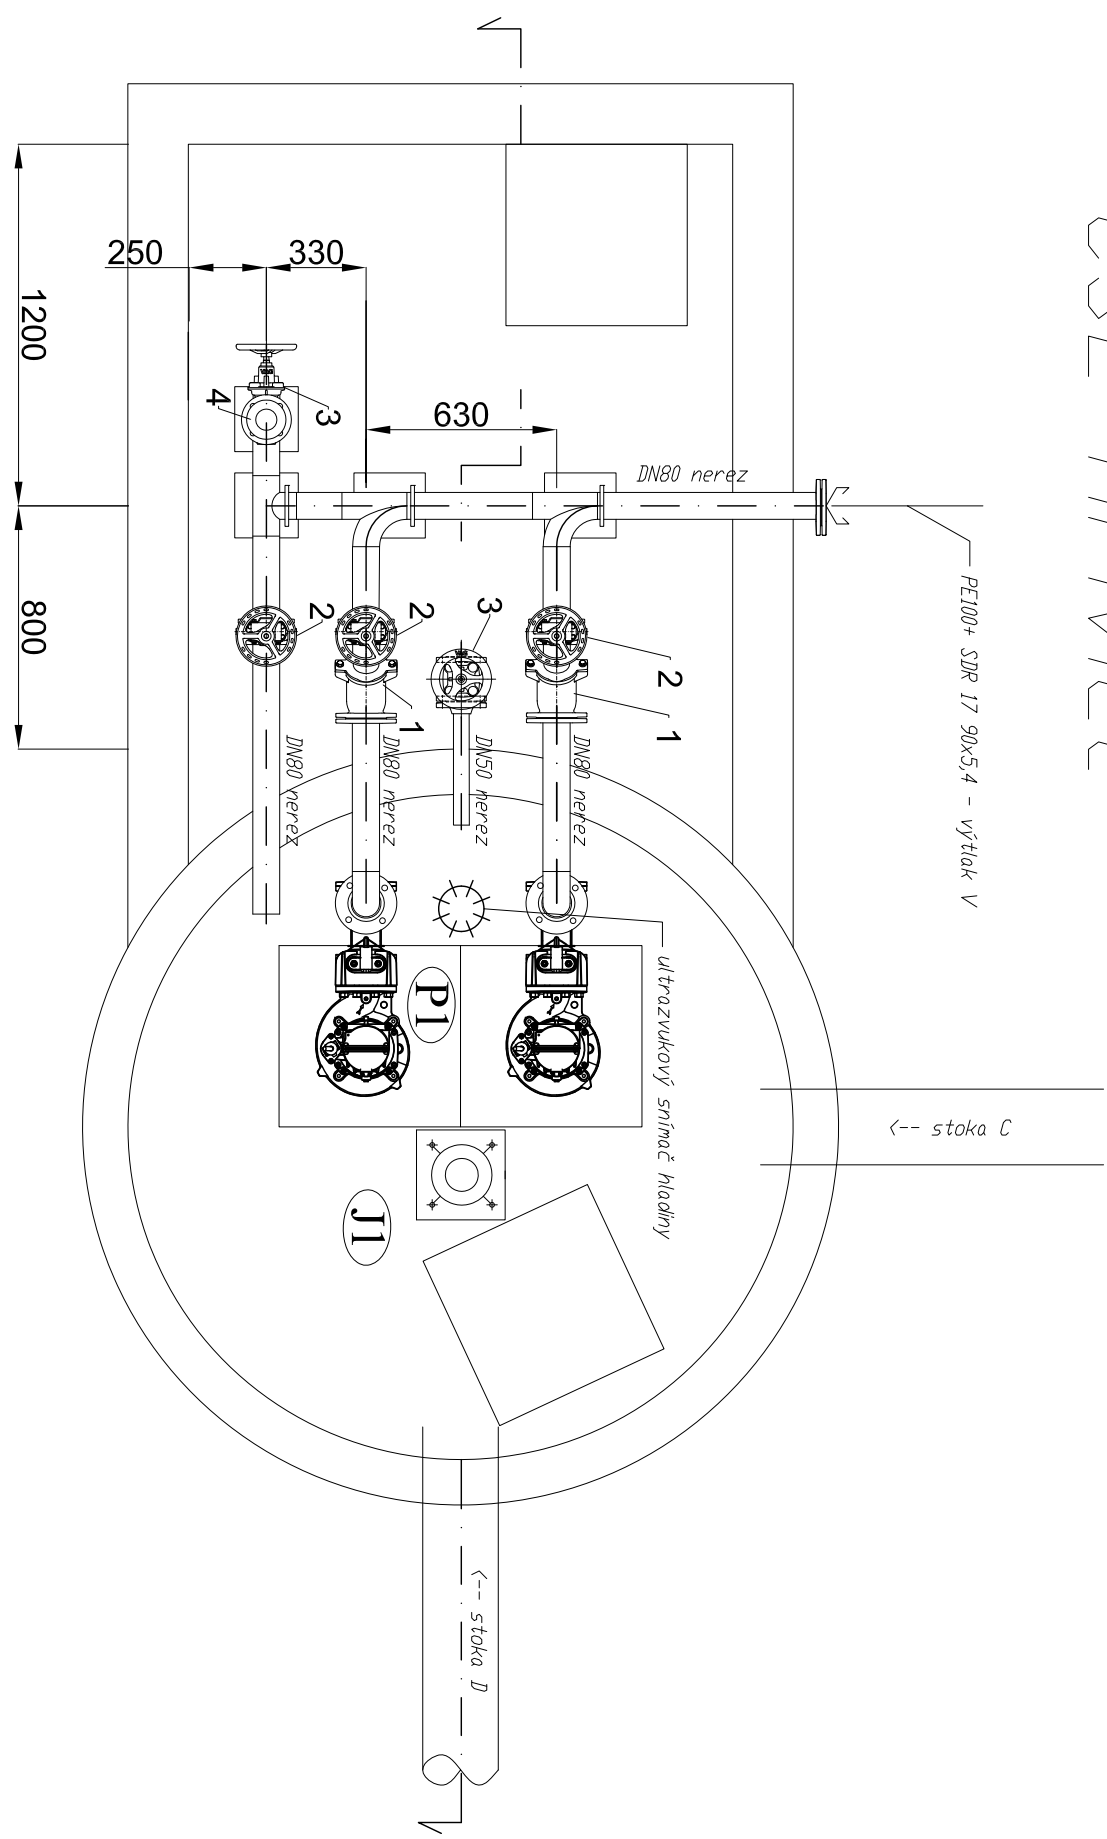

LEGENDA		
C.	POPS	VÝMĚRY

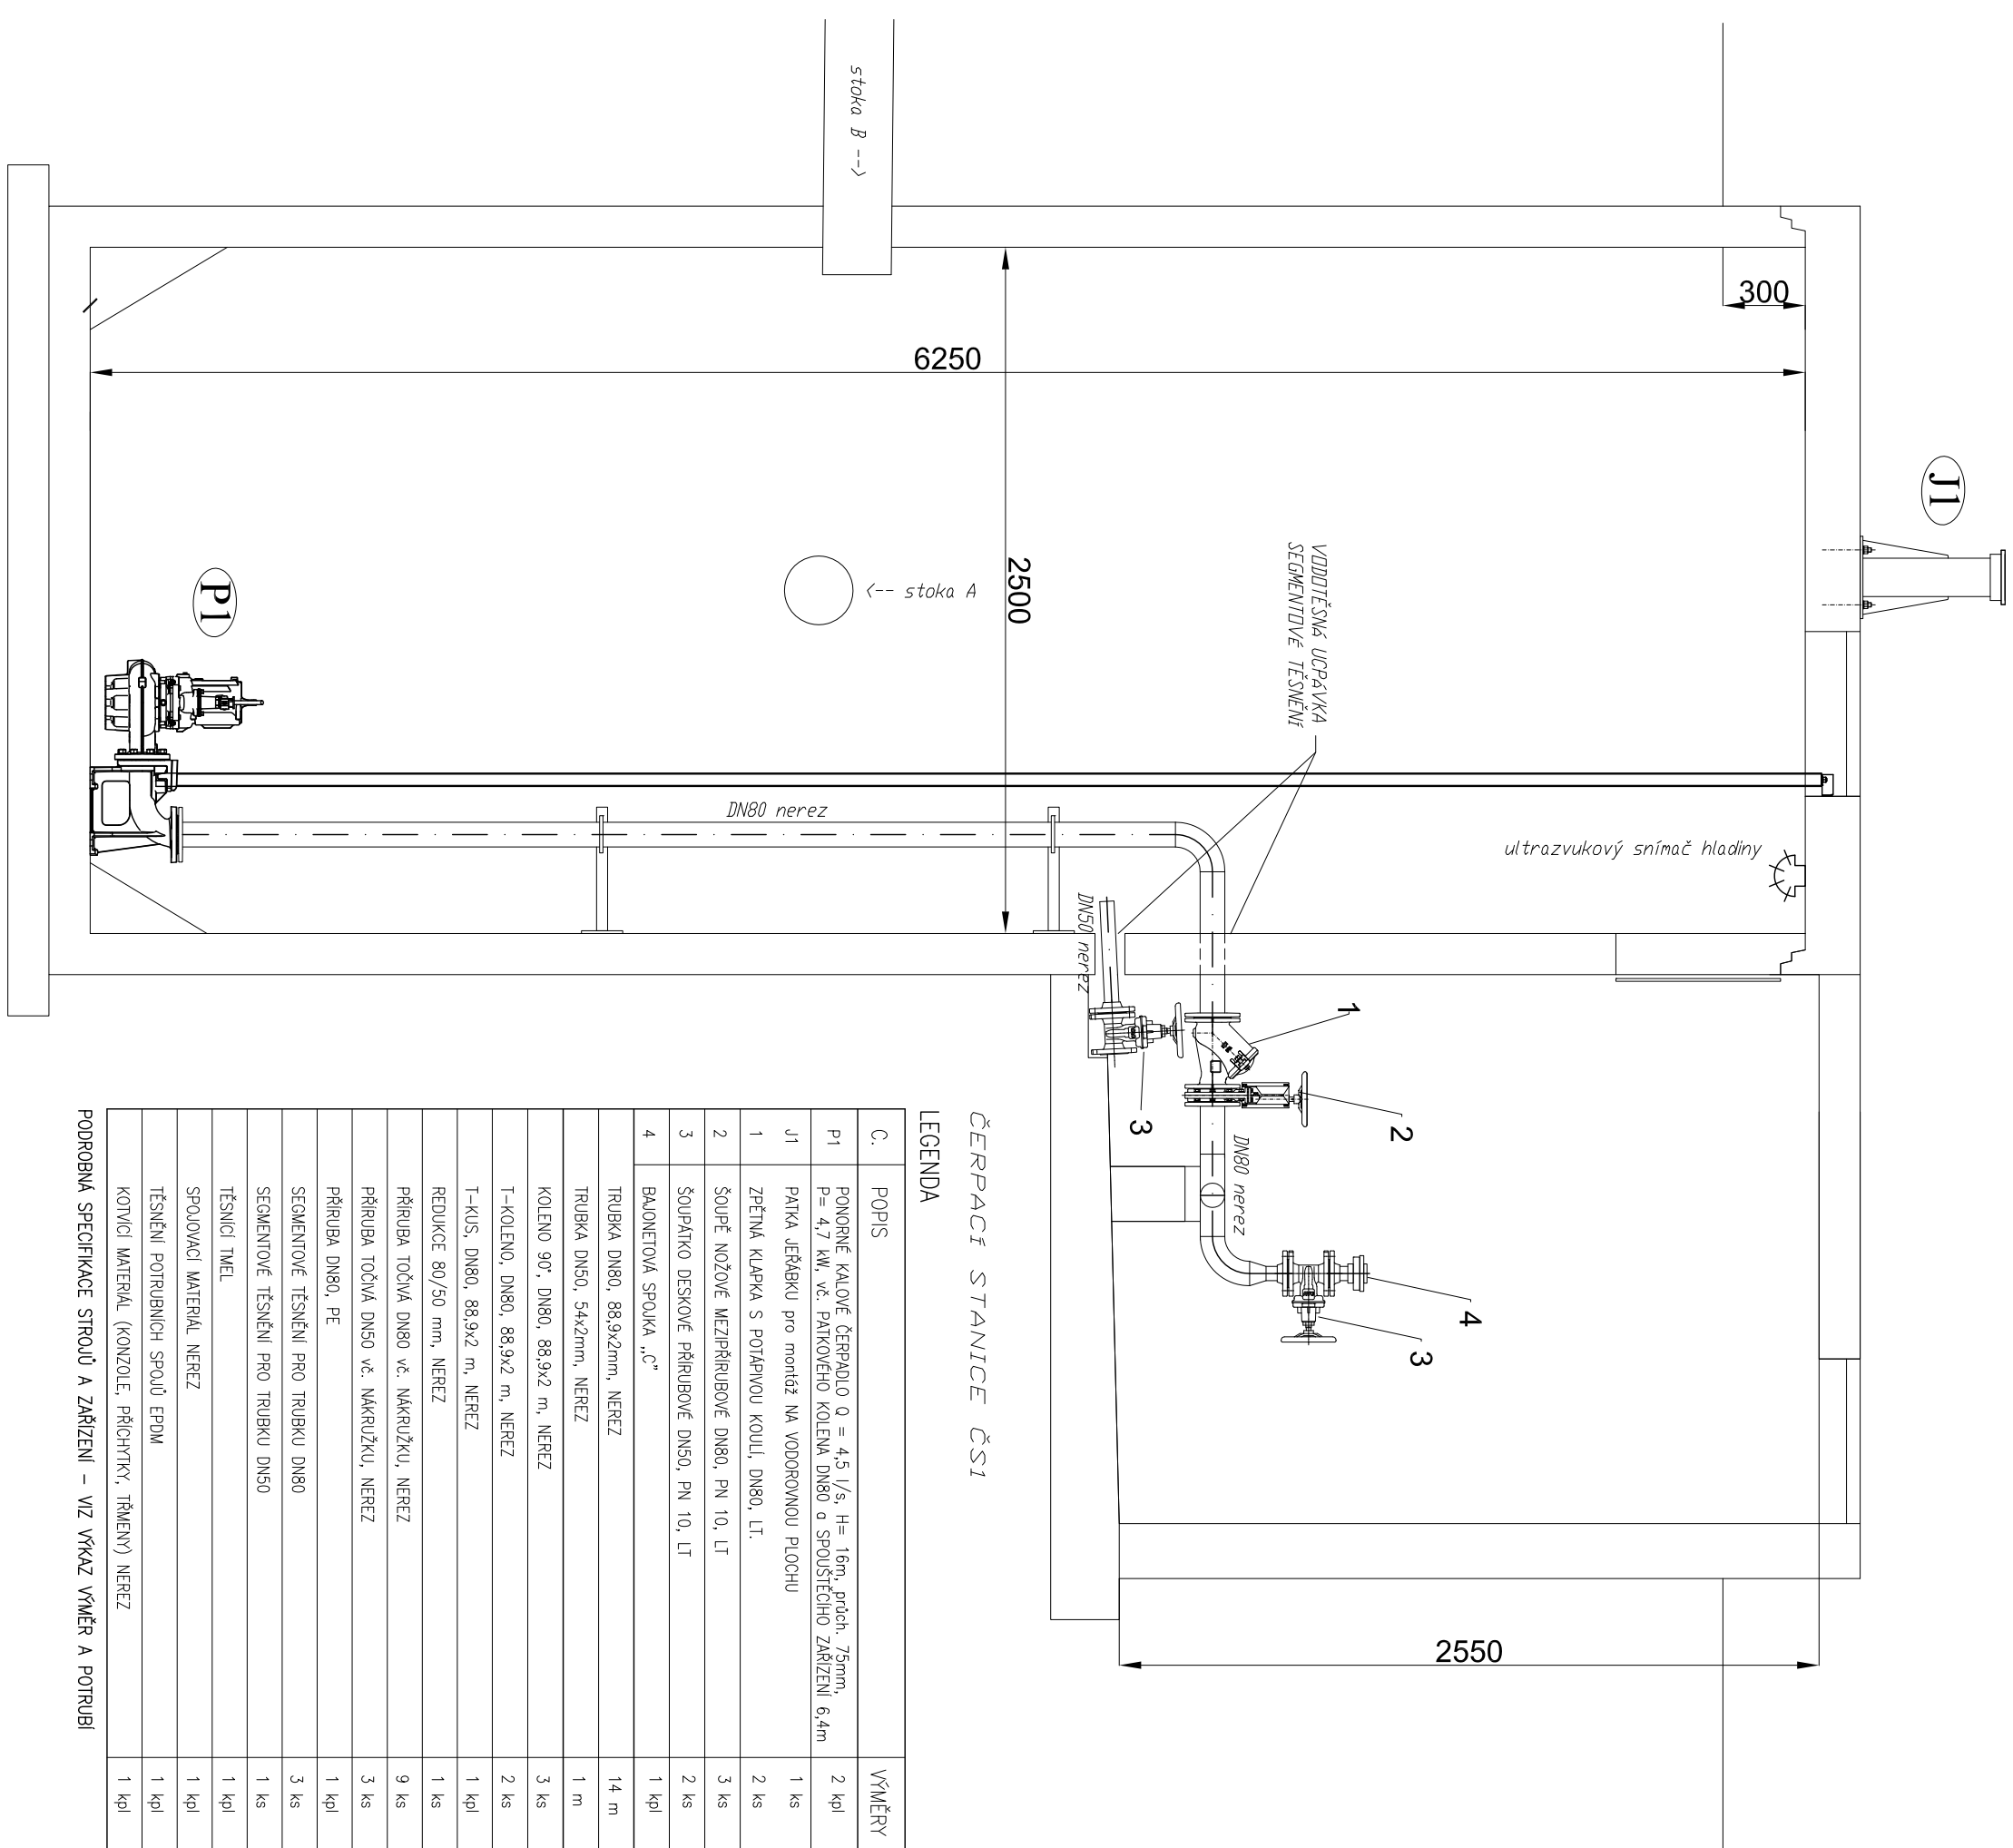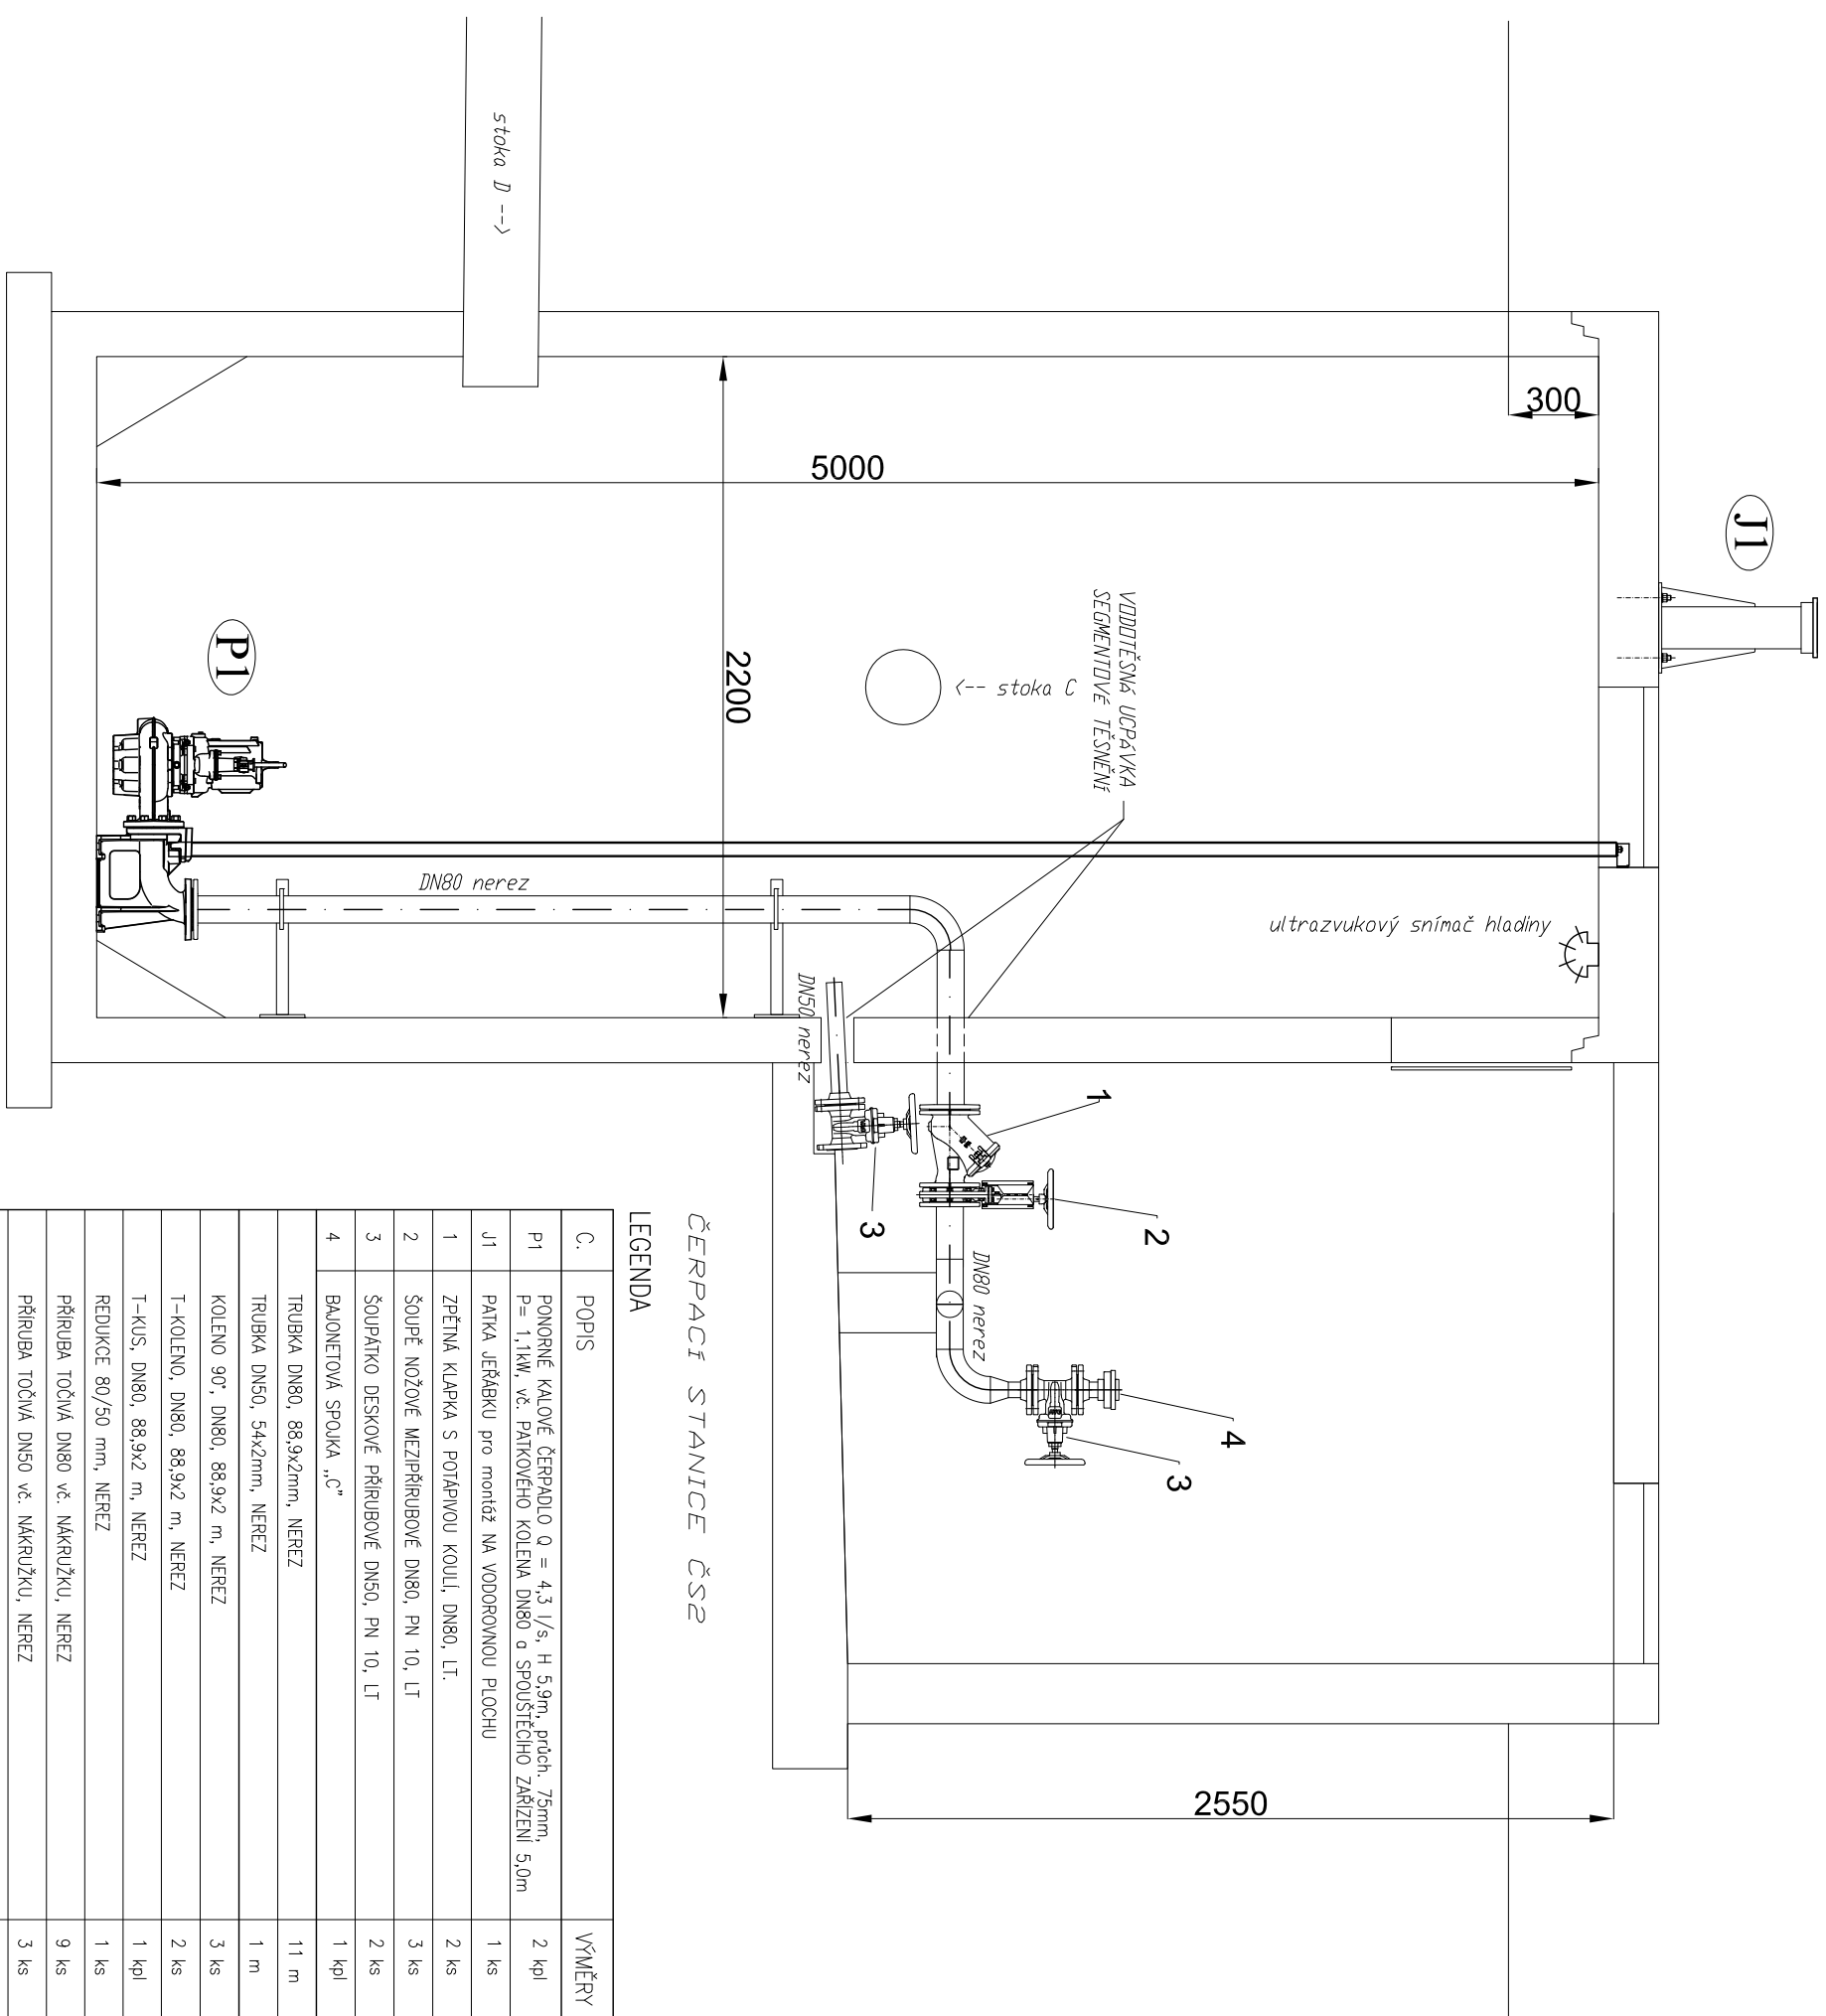[illegible][illegible][illegible]