


A₁
A

B
B₁

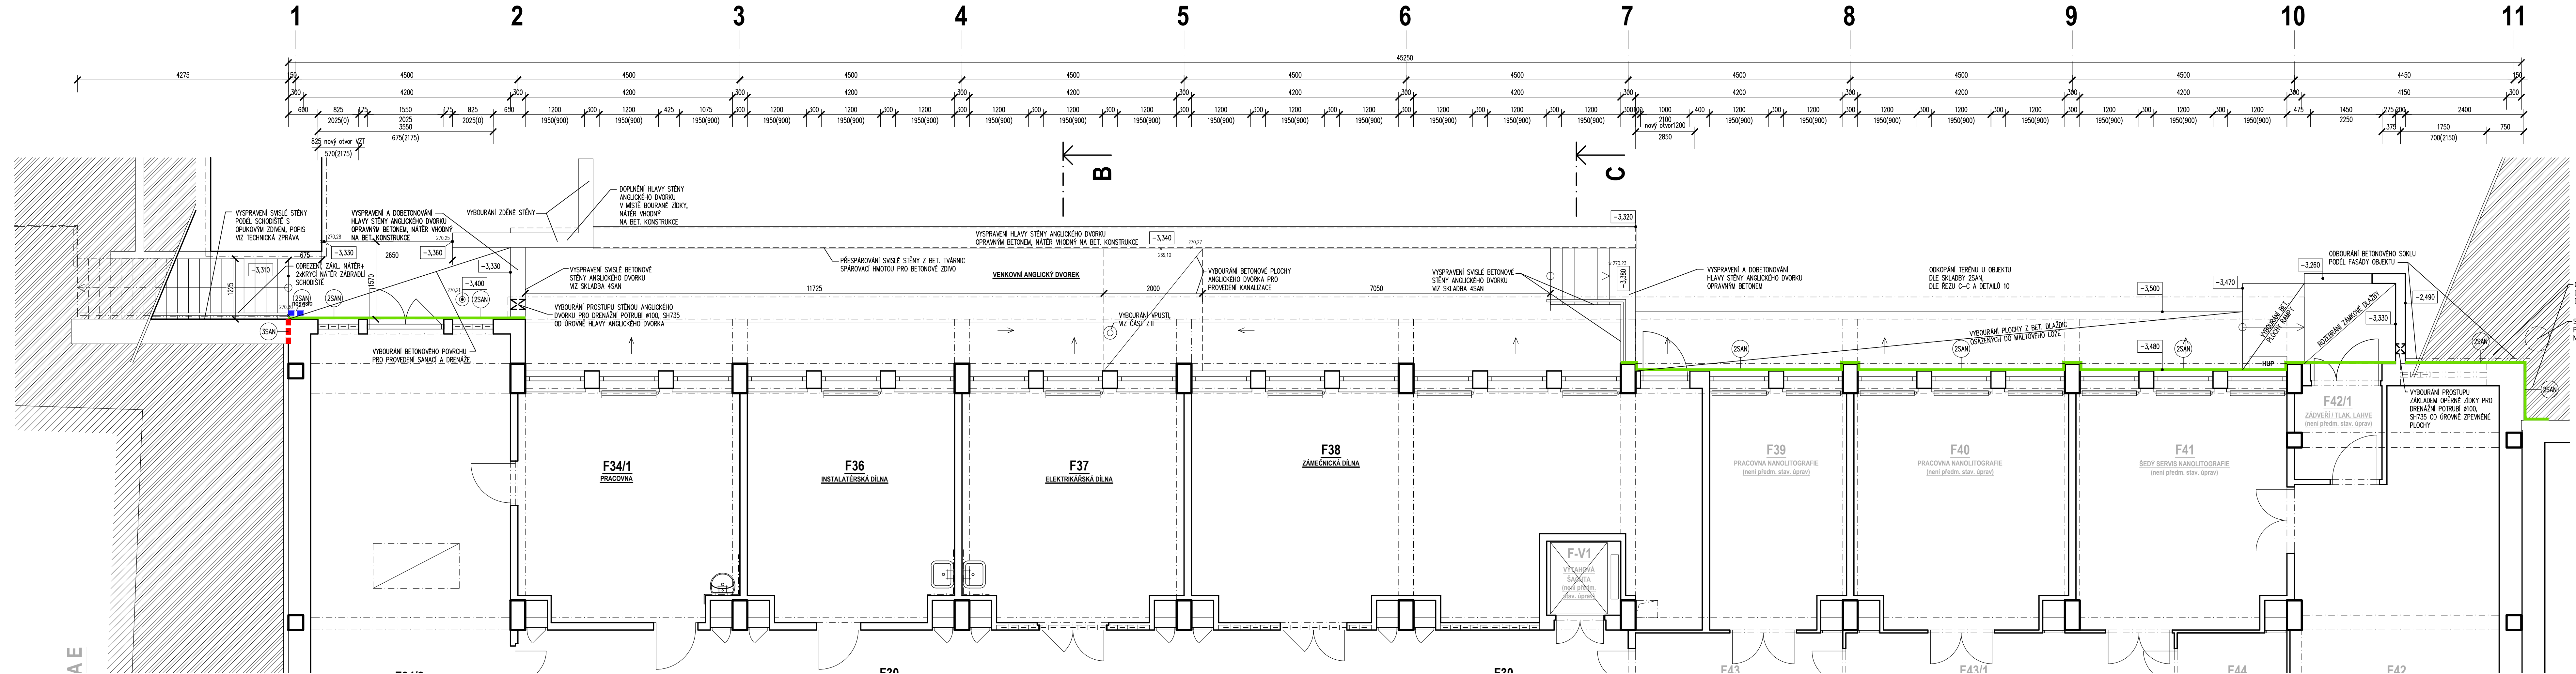

LEGENDA HMOT

- STÁVAJÍCÍ ZDĚNÉ KONSTRUKCE
- STÁVAJÍCÍ ŽELEZOBETONOVÉ KONSTRUKCE
- SANAČNÍ OPATŘENÍ OBVODOVÝCH STĚN ZE STRANY EXTERIÉRU - POPIS VIZ SKLADBA 2SAN. OPATŘENÍ PROVEDENA NAD TERÉNEM I POD TERÉNEM
- SANAČNÍ OPATŘENÍ OBVODOVÝCH STĚN ZE STRANY EXTERIÉRU - POPIS VIZ SKLADBA 2SAN. PROVEDENO V ŠÍŘCE MIN 300 mm SVISLE NA FASÁDĚ NA VÝŠKU SOUSEDNÍ ZDI S OPUKOVÝM ZDÍVEM S PŘESAHEM 300 mm.
- SANAČNÍ OPATŘENÍ SPÁRY MEZI ZDĚNOU ČÁSTÍ BUDOVY A OPUKOVÝCM ZDÍVEM - POPIS VIZ SKLADBA 3SAN.

Fyzikální ústav AV ČR v. v. i.		DOKUMENTACE PRO STAVEBNÍ POVOLENÍ A PRO PROVÁDĚNÍ STAVBY	
Objednatel: Fyzikální ústav AV ČR, v. v. i. Na Slovance 1999/2 182 21 Praha 8	Autorizační razítko:	Schema: 	
Generální projektant: MEDICOPROJECT, s.r.o. Kroftova 45, 616 00 BRNO tel.: 541 211 409 medicoproject@medicoproject.cz http://www.medicoproject.cz	Hlavní inženýr projektu: Ing. LUDĚK VACULA Ing. VLADIMÍR KUNDERA	Akce: Rekonstrukce budovy F 10.etapa - Sanace suterénu proti vlhkosti	
Zpracovatel částí: MEDICOPROJECT, s.r.o. STAVEBNÍ PROJEKČNÍ KANCELÁŘ Kroftova 45, 616 00 BRNO, tel: 541 211 409 E-mail: medicoproject@medicoproject.cz	Zodpovědný projektant: Ing. LUDĚK VACULA	Vypracoval: DAVID ŠTASTNÝ	Pare:
Objekt (SO): SO 01 - Rekonstrukce budovy F	Datum: SRPEN 2018	Zakázkové číslo: DSP/DPS-06-2018	Formát: 7A4
Část PD: Architektonicko-stavební řešení	Stupeň: DSP/DPS	Číslo přílohy: 1:50	10-D.1.1-03
Příloha: Půdorys 1.PP - bourací práce			