
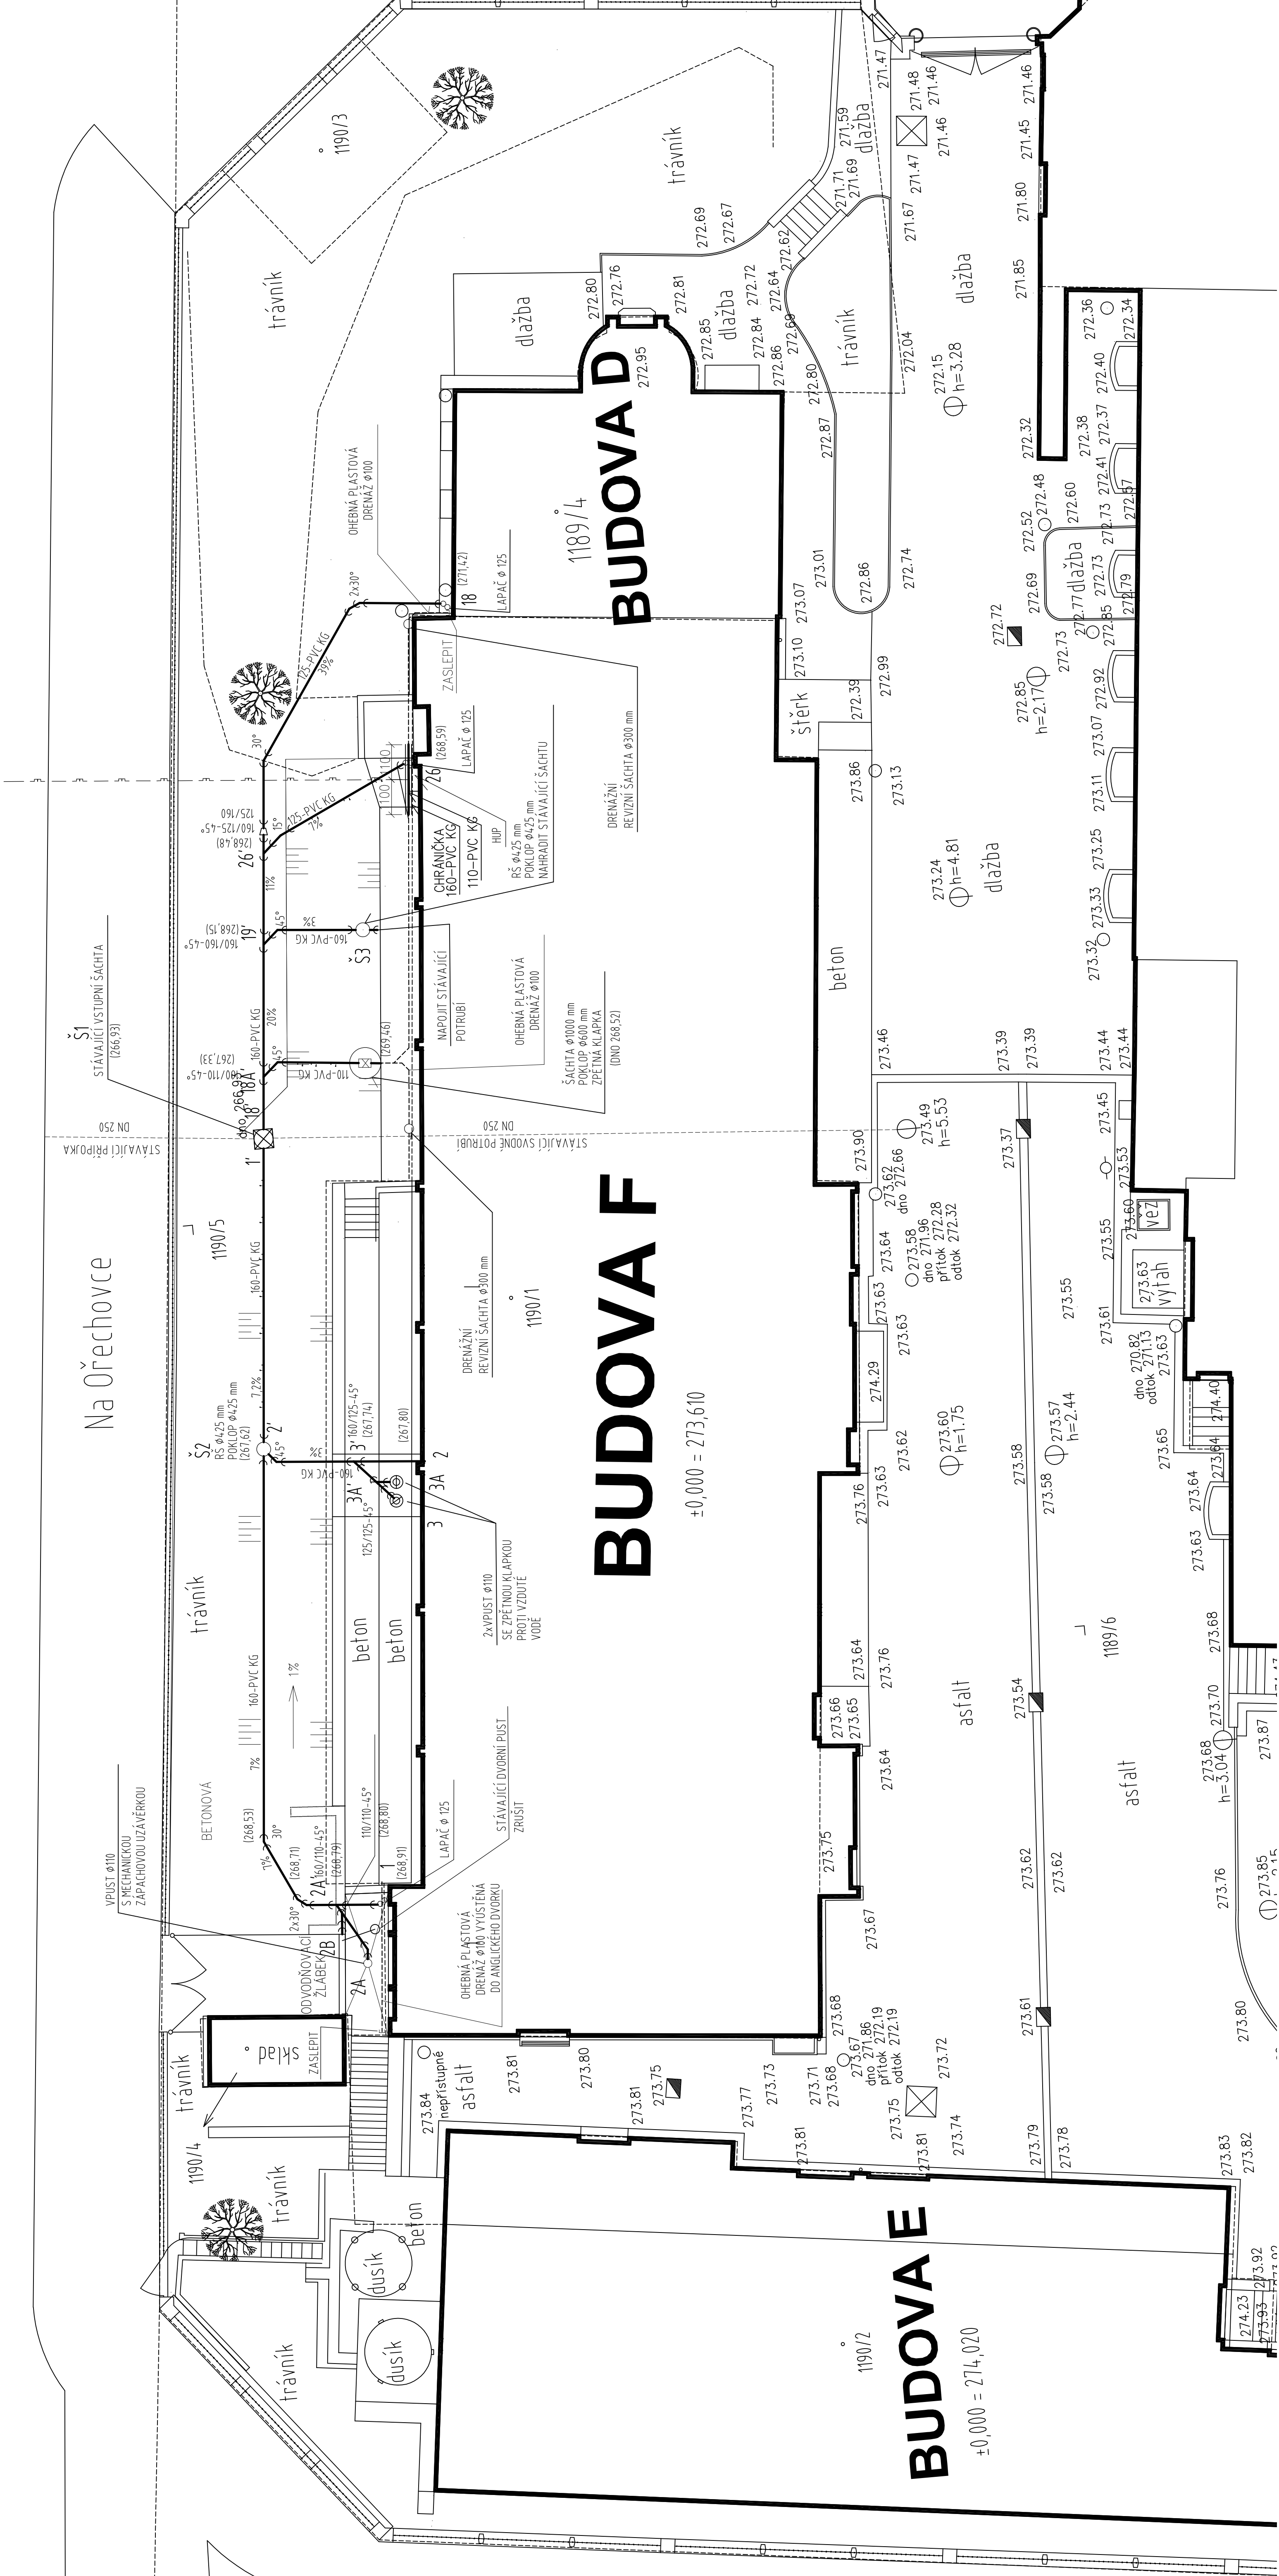
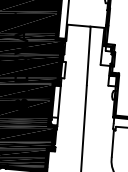


Na Ořechovce

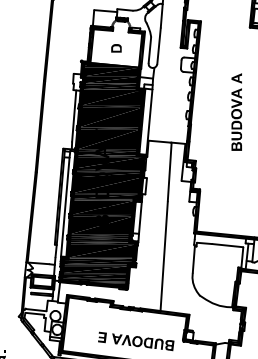

| Fyzikální ústav AV ČR v. v. i.   |   | DOKUMENTACE PRO STAVEBNÍ POVOLENÍ<br>A PRO PROVEDENÍ STAVBY |  |
|---|---|-------------------------------------------------------------|--|
| Objednatel:<br>Fyzikální ústav AV ČR, v. v. i.<br>Na Slovance 189/2<br>182 21 Praha 8                                                                              | AutORIZAČNÍ RAZÍTKO:<br> |                                                             |  |
| Generální projektant:<br>MEDICOPROJEKT s.r.o.<br>Kroftova 45, 618 00 BRNO<br>tel.: 541 211 409<br>medicoprojekt@medicoprojekt.cz<br>http://www.medicoprojekt.cz    | Schema:<br>               |                                                             |  |
| Hlavní inženýr projektu:<br>Ing. LUDĚK VACULA<br>Ing. VLADIMÍR KUNDERA                                                                                             | ±0.000=273.61                                                                                               |                                                             |  |
| Akce:   | Rekonstrukce budovy F<br>10.etapa - Sanace suterénu proti vlhkosti                                          |                                                             |  |
| Zpracovatel ústí:<br><br>Technika budov, s.r.o.<br>Květná 307/42<br>602 00 Brno | Zodpovědný projektant<br>ING. JAKUB VRÁNA                                                                   | Výpracoval<br>BC. KATEŘINA KRÁLOVÁ                          |  |
| Objekt (SO):<br>SO 01 - Rekonstrukce budovy F   | Datum:<br>SRPEN 2018                                                                                        |                                                             |  |
| Část PD:<br>Zdravotně technické instalace   | Znakový štáb:<br>Formát:<br>6x44                                                                            |                                                             |  |
| Příloha:<br>SITUACE   | Stupeň:<br>Měřítko:<br>1:100                                                                                |                                                             |  |
| 9-D.1.4.02   |   |                                                             |  |