


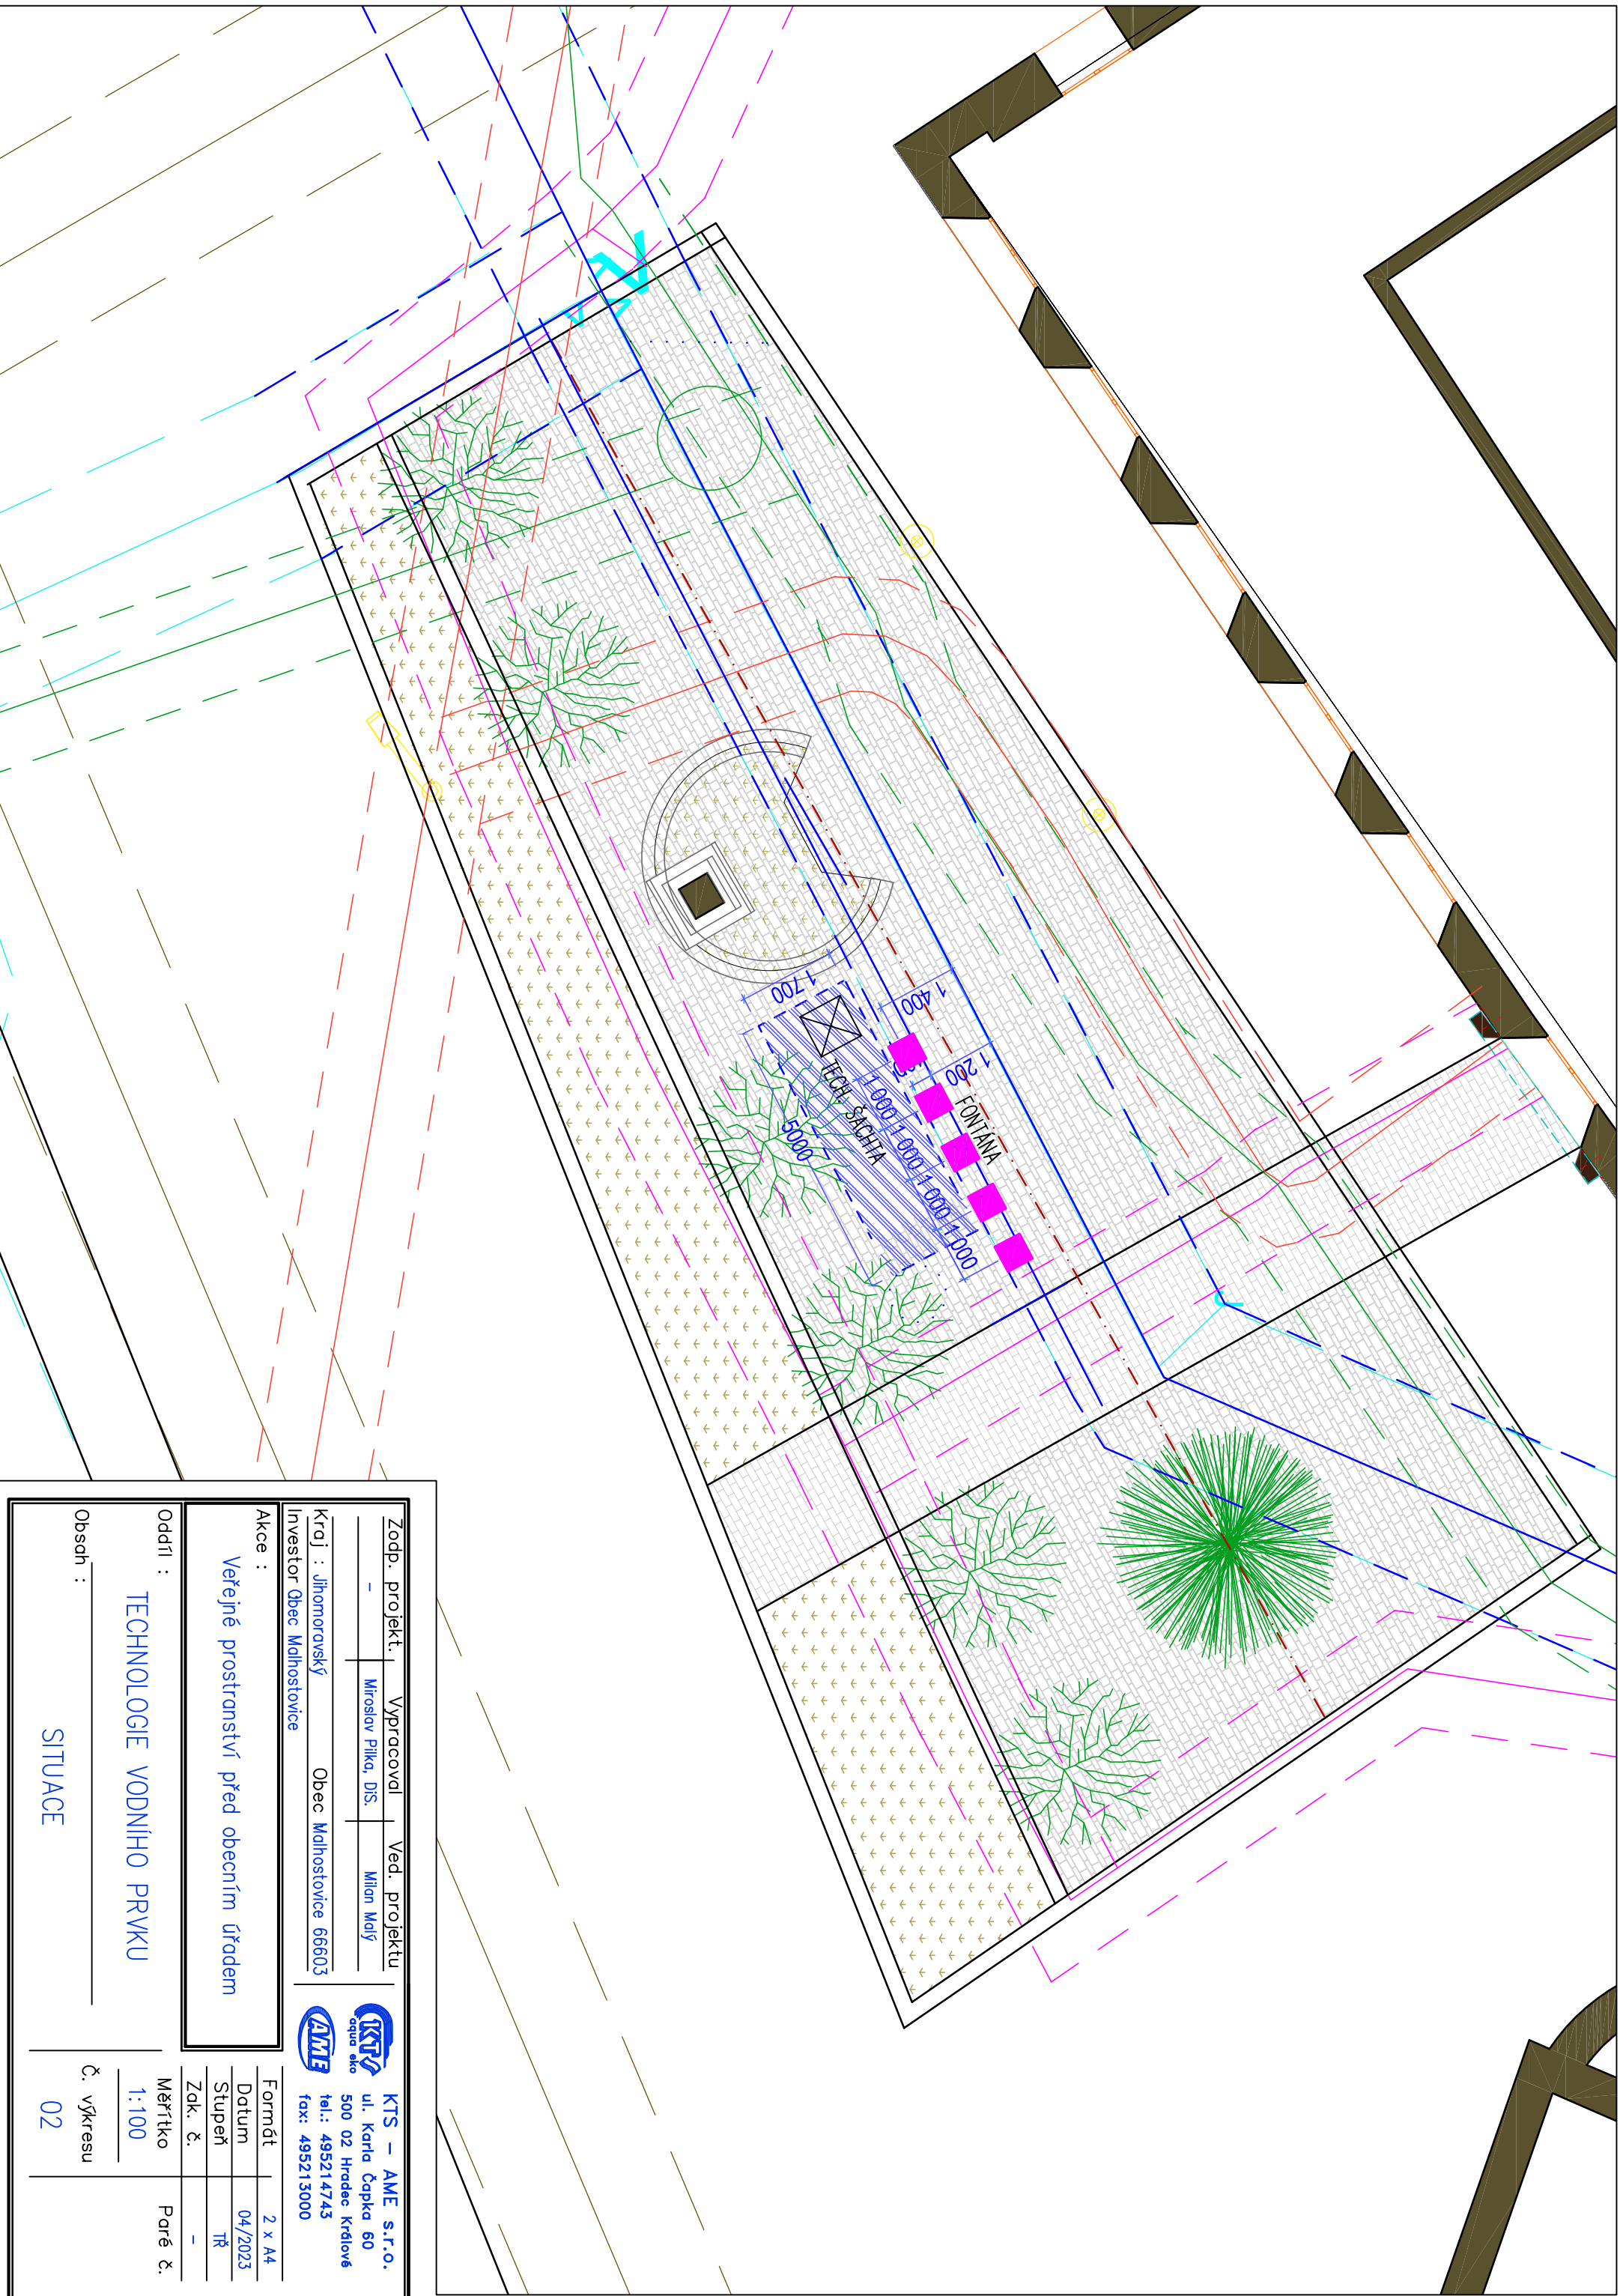

Zodp. projekt.	Vypracoval	Ved. projektu
-	Miroslav Pilka, DiS.	Milan Malý
Kraj : Jihomoravský	Obec Malhostovice	66603
Investor Obec Malhostovice		
Akce :		
Veřejně prostranství před obecním úřadem		
Oddíl :	TECHNOLOGIE VODNÍHO PRVKU	
Obsah :	SITUACE	
		
KTS – AME s.r.o. ul. Karla Čapka 60 500 02 Hradec Králové tel.: 495214743 fax: 495213000		
Formát	2 x A4	
Datum	04/2023	
Stupeň	TR	
Zak. č.	-	
Měřítko	1:100	Paré č.
Č. výkresu	02	