



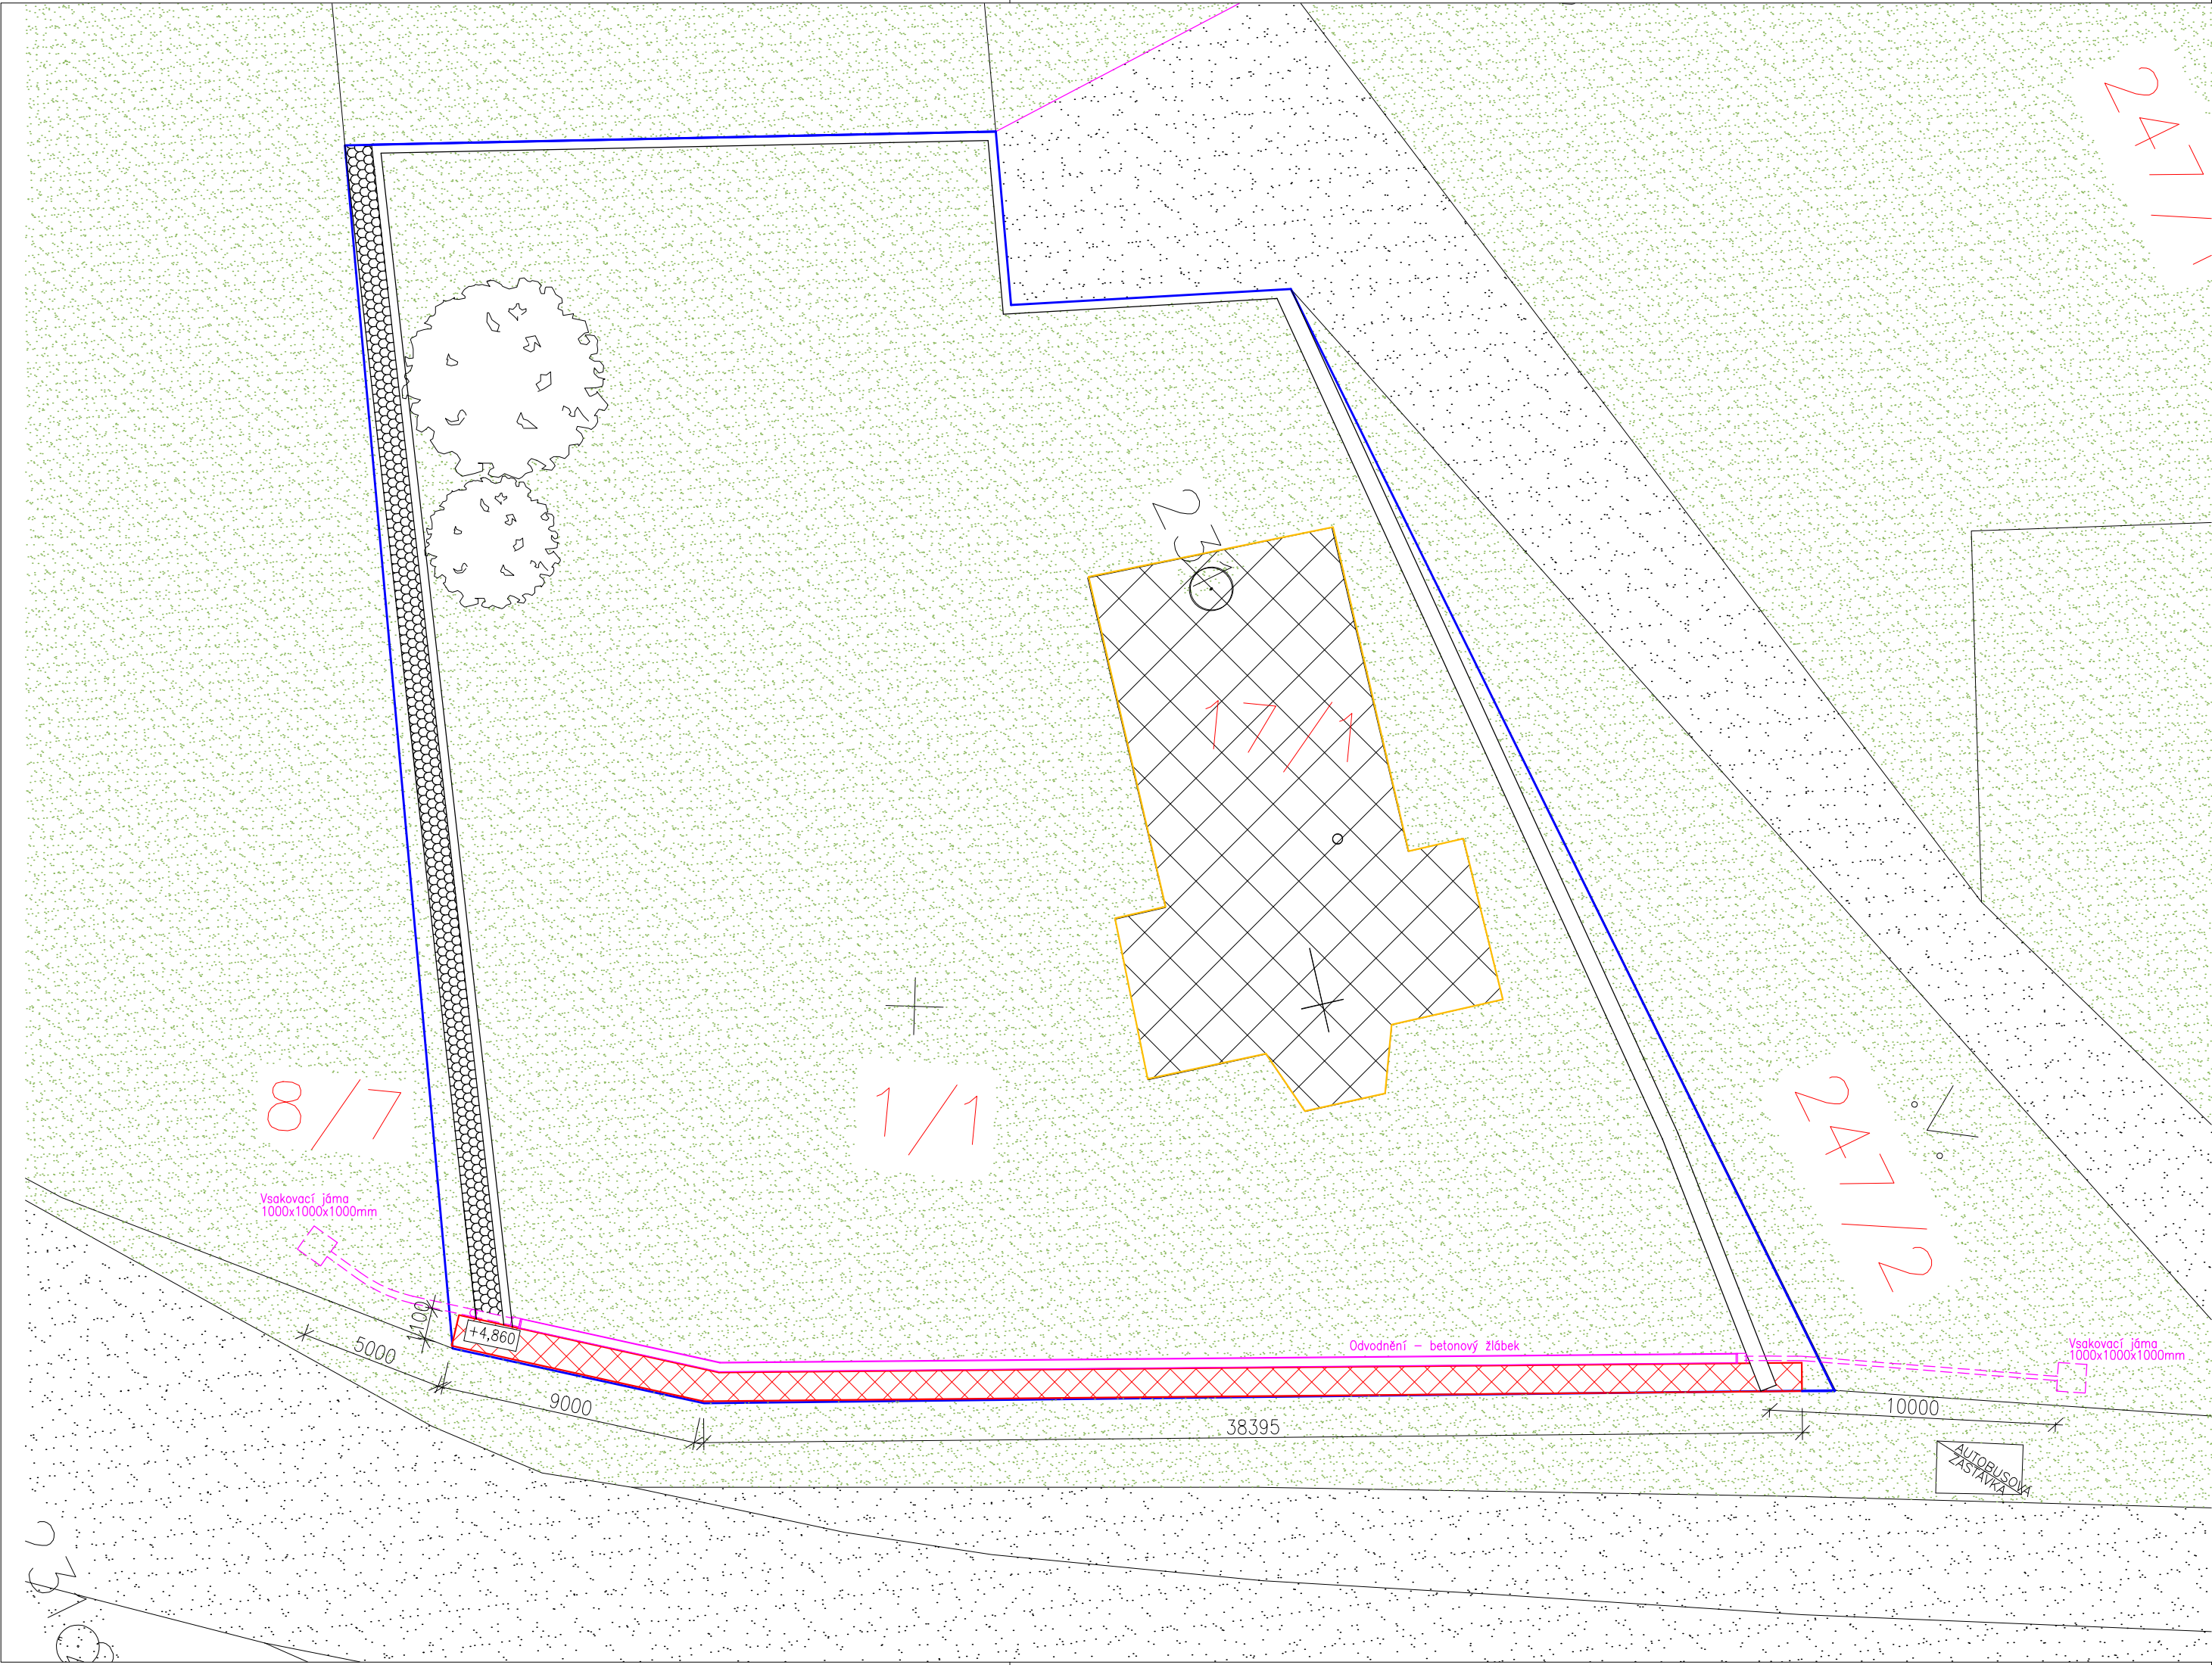


Hranice řešeného pozemku investora

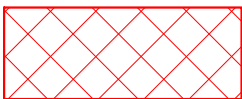


Řešený objekt




Budovy zakreslené v KN

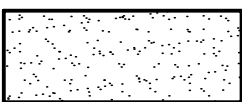

Komunikace

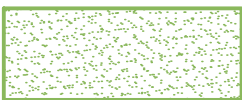

Zeleň

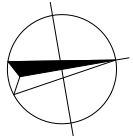

INVESTOR  Obec Medonosy, č.p. 80 IČ: 00498513 DIČ: CZ00498513 27 721 Medonosy		SCHVÁLIL, DATUM	PROJEKTANT  Projekční a statická kancelář Stará mostecká 250/2, 412 01 Litoměřice e-mail: pavel.veverka@fapal.cz tel.: +420 721 335 478 IČ: 060 83 927	HIP Ing. Jan VINARŠ (ČKAIT-0000769)		
				ZODPOVĚDNÝ PROJEKTANT Ing. Pavel VEVERKA		
				VYPRACOVAL Lucie Švomová		
				DATUM 10/2019	MĚŘÍTKO 1:50	
NÁZEV AKCE Oprava opěrné zdi v Medonosech p.č. 1/1, k.ú. Medonosy				ČÁST DOK. C	INDEX C.3	PARÉ
				STUPEŇ DSP	ČÍSLO ZAKÁZKY 019-2019	
				NÁZEV KOORDINAČNÍ SITUAČNÍ VÝKRES		