


Lesní cyklotrasa Lotruvka  
Podélný profil  
M 1 : 1000/100

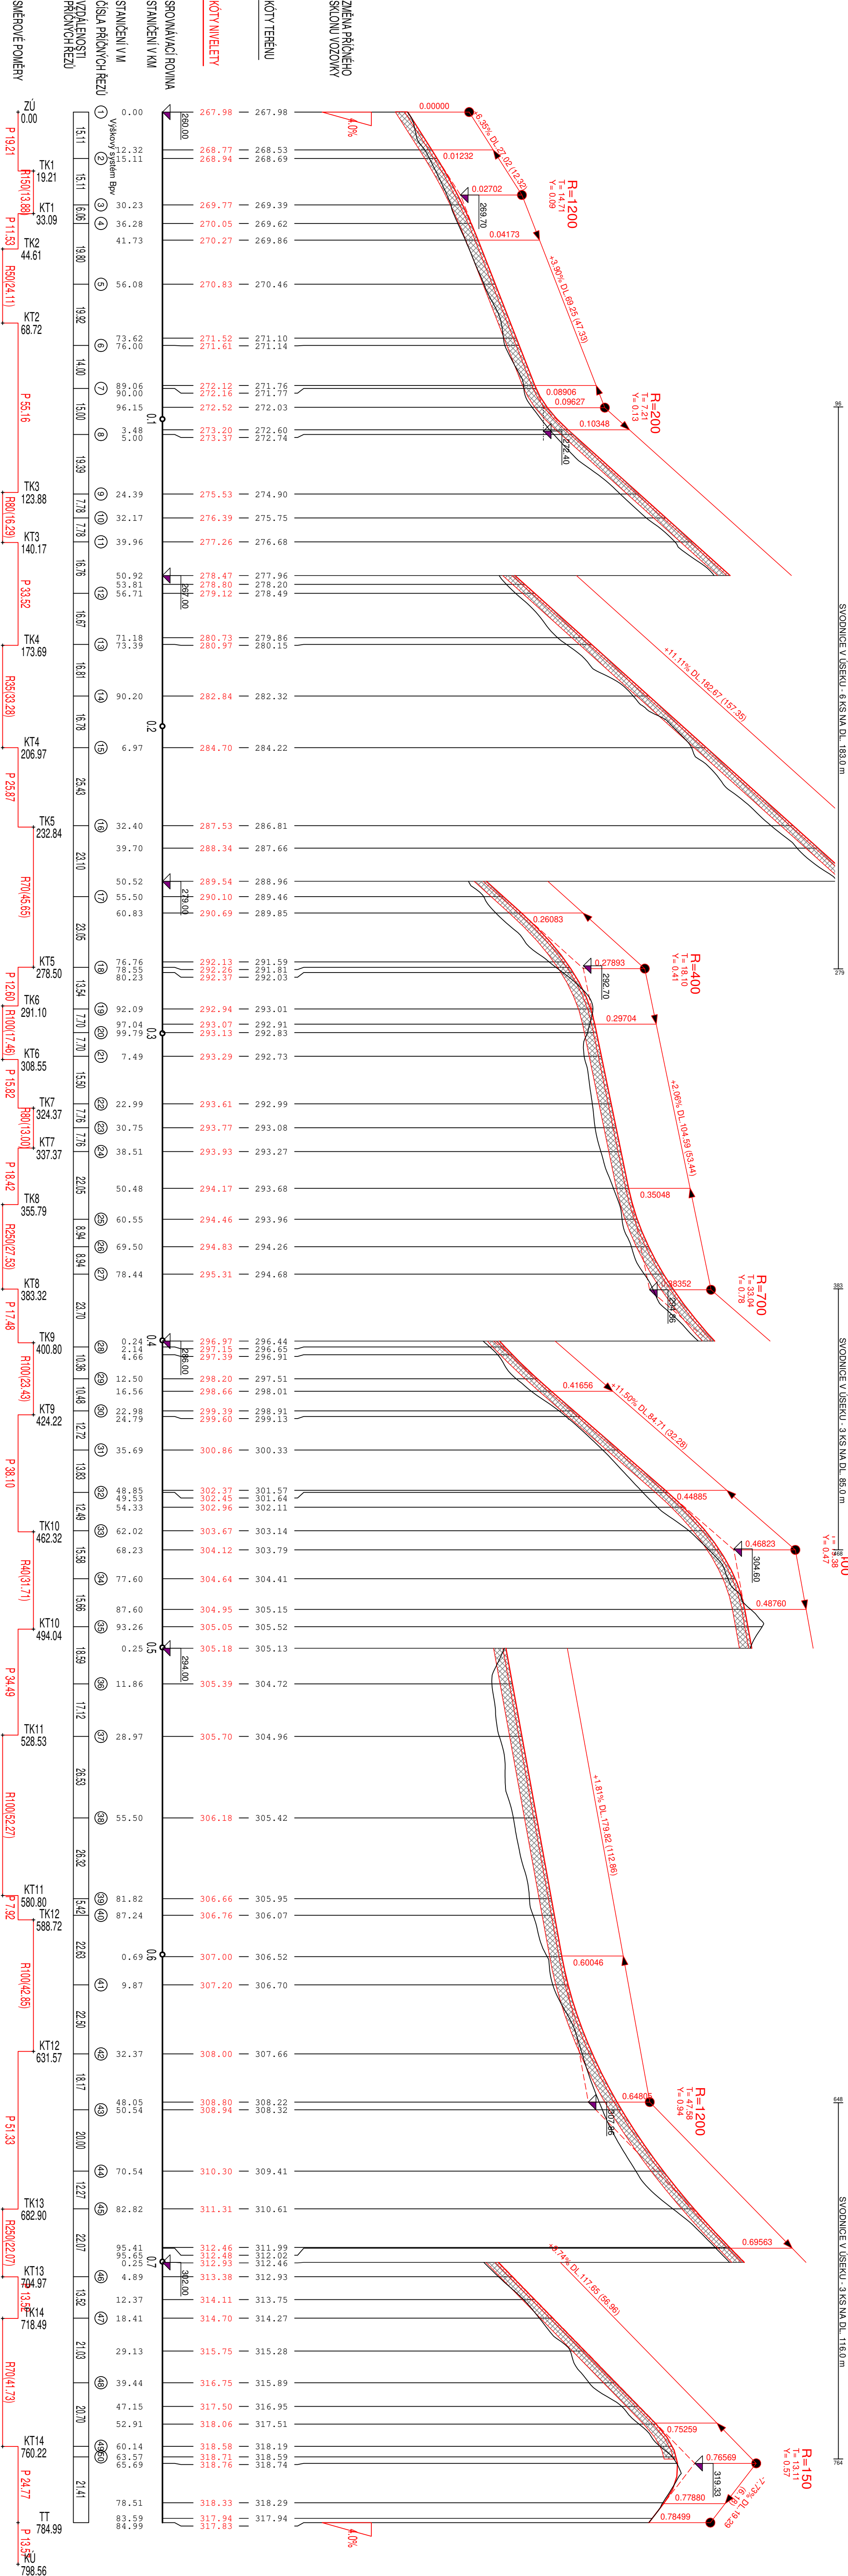

Podélný systém:		Výskopný systém:	
Vedoucí projektant:		Zodpovědný projektant:	
Ing. Petr Matřek		Ing. Ondřej Ševčík	
Kreslil:		Ing. Petr Chyba	
Stavebník: Obec Strážice		Kraj: Jihomoravský	
K.J.L.: Společnost u Brna		Formát: 5 x A4	
Název akce / stavebního objektu:		Datum: 03/2024	
Lesní cyklotrasa Lotruvka		Stupeň PD: DSP/DPS	
Ověřil:		Archivování č.: 23107-13X-CP	
Podélný profil		Měřítko: 1 : 1000/100	
		Výřez číslo: D.2.1.	