


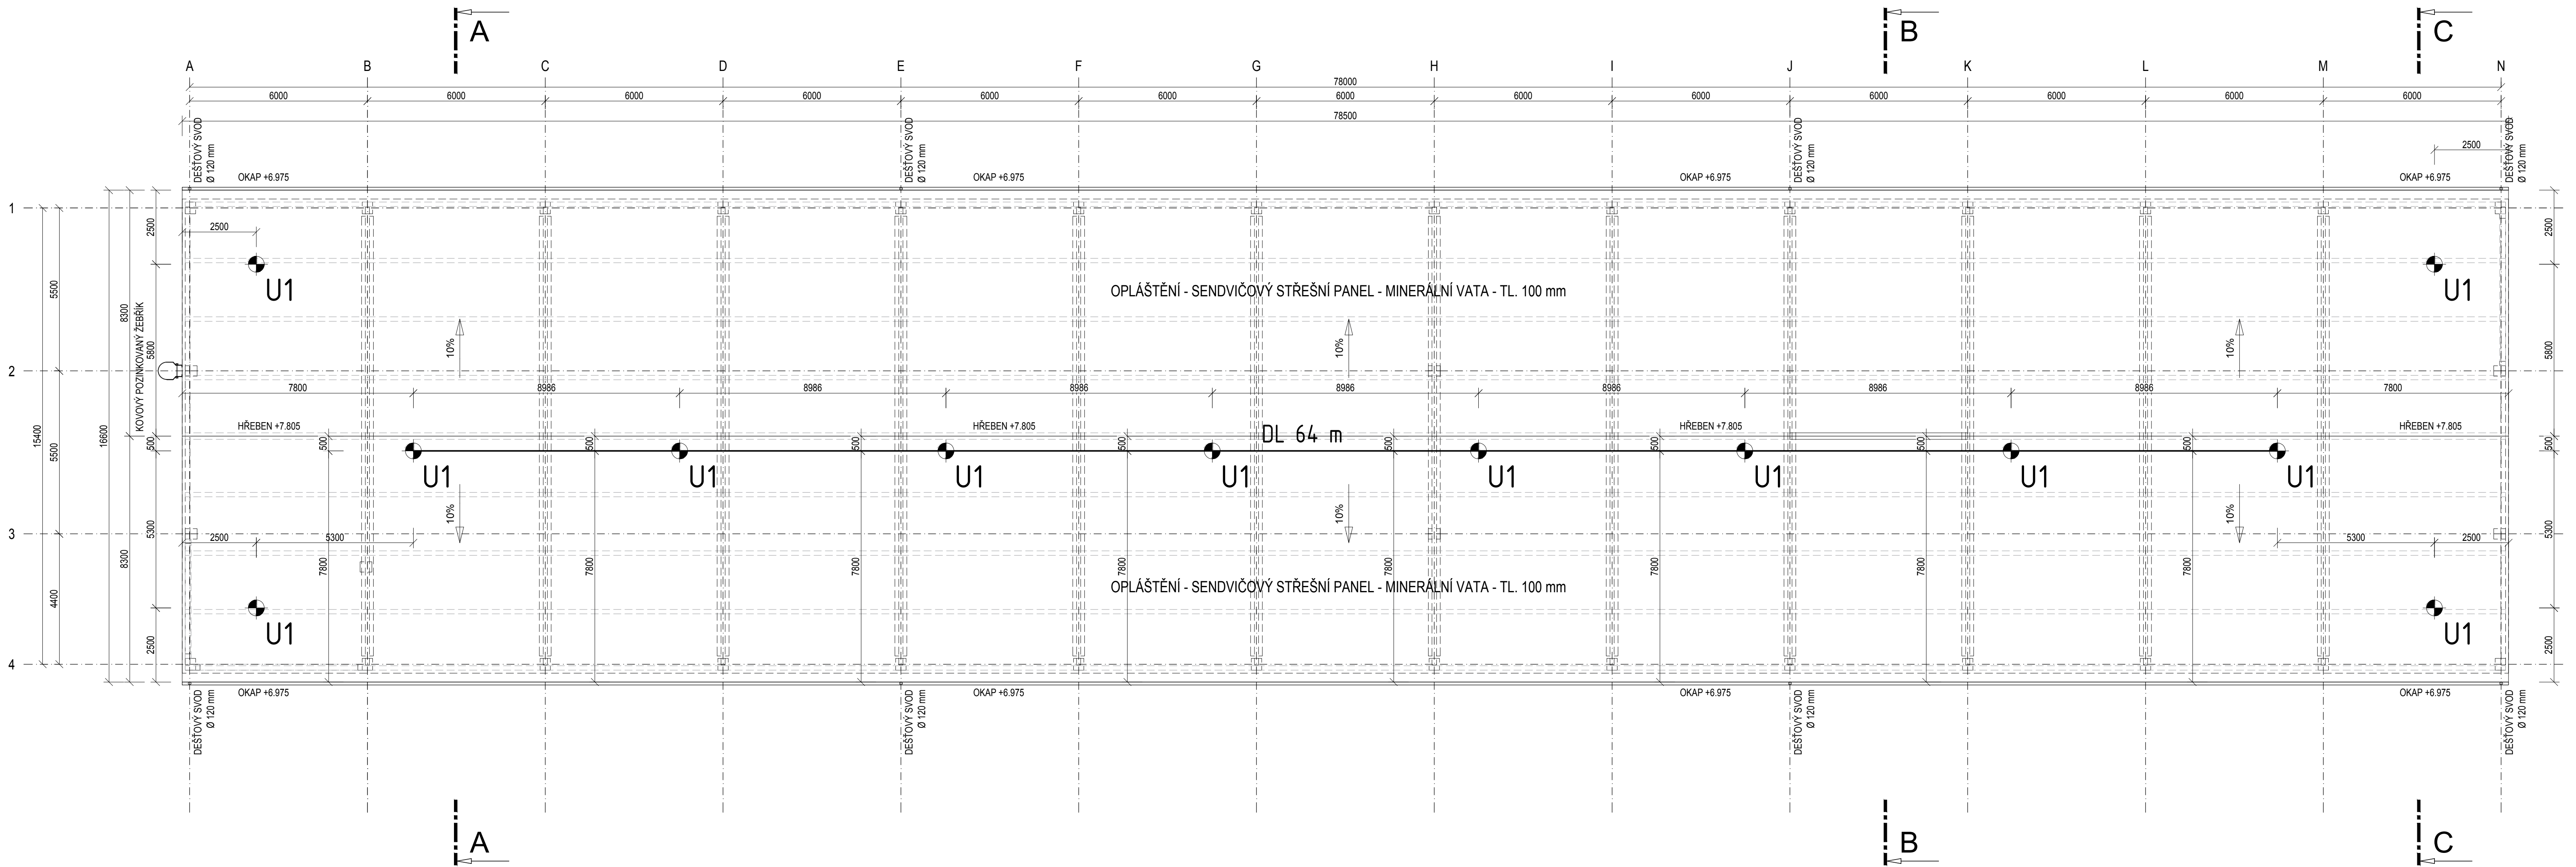

POZN:
SPOJOVACÍ LANO MUSÍ BÝT VÝZDY ZKRÁCENO NA CO NEJKRATŠÍ MOŽNOU DÉLKU! SOUČASNĚ VŠAK JEHO DÉLKA NIKDY NESMÍ UMOŽNIT VOLNÝ PÁD DELŠÍ NEŽ 1500 mm NEBO NÁRAZ NA NÍŽE POLOŽENOU PŘEKÁŽKU.

ZÁCHYTNÝ SYSTÉM JE MOŽNÉ POPRVÉ POUŽÍT AŽ PO ÚSPĚŠNÉM PROVEDENÍ REVIZE SYSTÉMU A POUŽÍVAT JEJ SMÍ (A TUDÍŽ I VSTUPOVAT DO NEBEZPEČNÉHO OKRAJE) POUZE NÁLEŽITĚ POUČENÉ OSOBY S VÝHODNÝM VYBAVENÍM.

PŘI MONTÁŽI KAŽDÝ BOD POPSAT ČÍSLEM (INAPŘ. NA ZÁKLADNĚ) PODLE DOKUMENTACE A PŘED ZAKRYTÍM VRSTVAMI FOTOGRAFICKY ZDOKUMENTOVAT UKOTVENÍ!

SKUTEČNÉ DÉLKY NEREZOVÝCH LAN PŘED ZÁVAZNÝM OBJEDNÁNÍM VÝZDY OVĚŘIT PŘÍMO NA STAVBĚ.

KOVOVÉ PRVKY SYSTÉMU S PERMANENTNÍM NEREZOVÝM LANEM JE NUTNÉ PROPOJIT S HROMOSVODNOU SOUSTAVOU DLE ČSN EN 62 305

PŘEDPOKLÁDÁ SE, ŽE VÝLEZY NA STŘECHU POMOCÍ PEVNÝCH PROVOZNIČNÍCH ŽEBŘÍKŮ JSOU ZABEZPEČENY DLE ČSN 74 3282 OCHRANNÝM ZÁBRADLÍM, POPŘ. JINÝM ZPŮSOBEM, KTERÝ ÚČELNĚ ZAMEZÍ PÁDU OSOB Z VÝŠKY A DO HLoubKY A KTERÝ NENÍ SOUČÁSTÍ TOHOTO PROJEKTU. HRANA VÝSTUPNÍ ÚROVNĚ ŽEBŘÍKU A PŘÍSTUPOVÁ PLOŠNA MUSÍ BÝT PO OBOU STRANÁCH OPATŘENY OCHRANNÝM ZÁBRADLÍM PRODLOUŽENÝM DO VZDÁLENOSTI 1500 mm OD NEZABEZPEČENÉ HRANY DO PLOCHY STŘECHY, NEBO PODÉL PÁDOVÉ HRANY TAK, ABY DO VZDÁLENOSTI 1500 mm OD PEVNÉHO ŽEBŘÍKU BYL VYLouČEN PÁD.

LEGENDA ZÁCHYTNÉHO SYSTÉMU

- U1 - Kotvicí bod 12 ks
- Permanentní nerezové lano tl. 6 mm (1 úsek) 64 m celkem
- DL XX Označení délky nerezových lan. XX - číselná hodnota délky 1 ks lana v m
- 1, 2, ... Pořadové číslo kotvicího bodu
- Je nutné přizpůsobit vzdálenosti kotvicích bodů modulaci střešních panelů s trapezovou profilací.

0,000 = 210,67 m. n m. (BPV)

Zodp. projektant: Ing. HRAD	Vypracoval: Ing. HRAD	Schválil: Ing. KOMÍNEK	BUILDINGcentrum - HSV, s.r.o. STAVEBNÍ FIRMAY Karlův 169/88 Velké Meziříčí 594 01 IČ: 25317873	
Investor: NOVÉ VINÁŘSTVÍ, a.s., Vysulni 613, 691 83 Dmholec			Úsek projekce info@bc-hsv.cz tel.: (+420) 566 686 211 www.bc-hsv.cz fax.: (+420) 566 686 299	
Místo stavby: k.ú. Dmholec, parc. č. 1643/2, 1643/302, 1283/11, 1285/36			Název díla - objekt: SKLAD VÍNA SO01 - SKLAD VÍNA	
Název díla - objekt:			Číslo zakázky: 6 024 17	Datum: srpen 2018
Název výkresu - profese:			Formát: A1	Číslo výkresu: 105
D1.1 - ARCHITEKTONICKO-STAVEBNÍ ŘEŠENÍ 105 - POHLED NA STŘECHU			Měřítko: 1:100	Číslo paré:

