



Pohled jižní I, jižní II - původní stav

Pohled jižní I

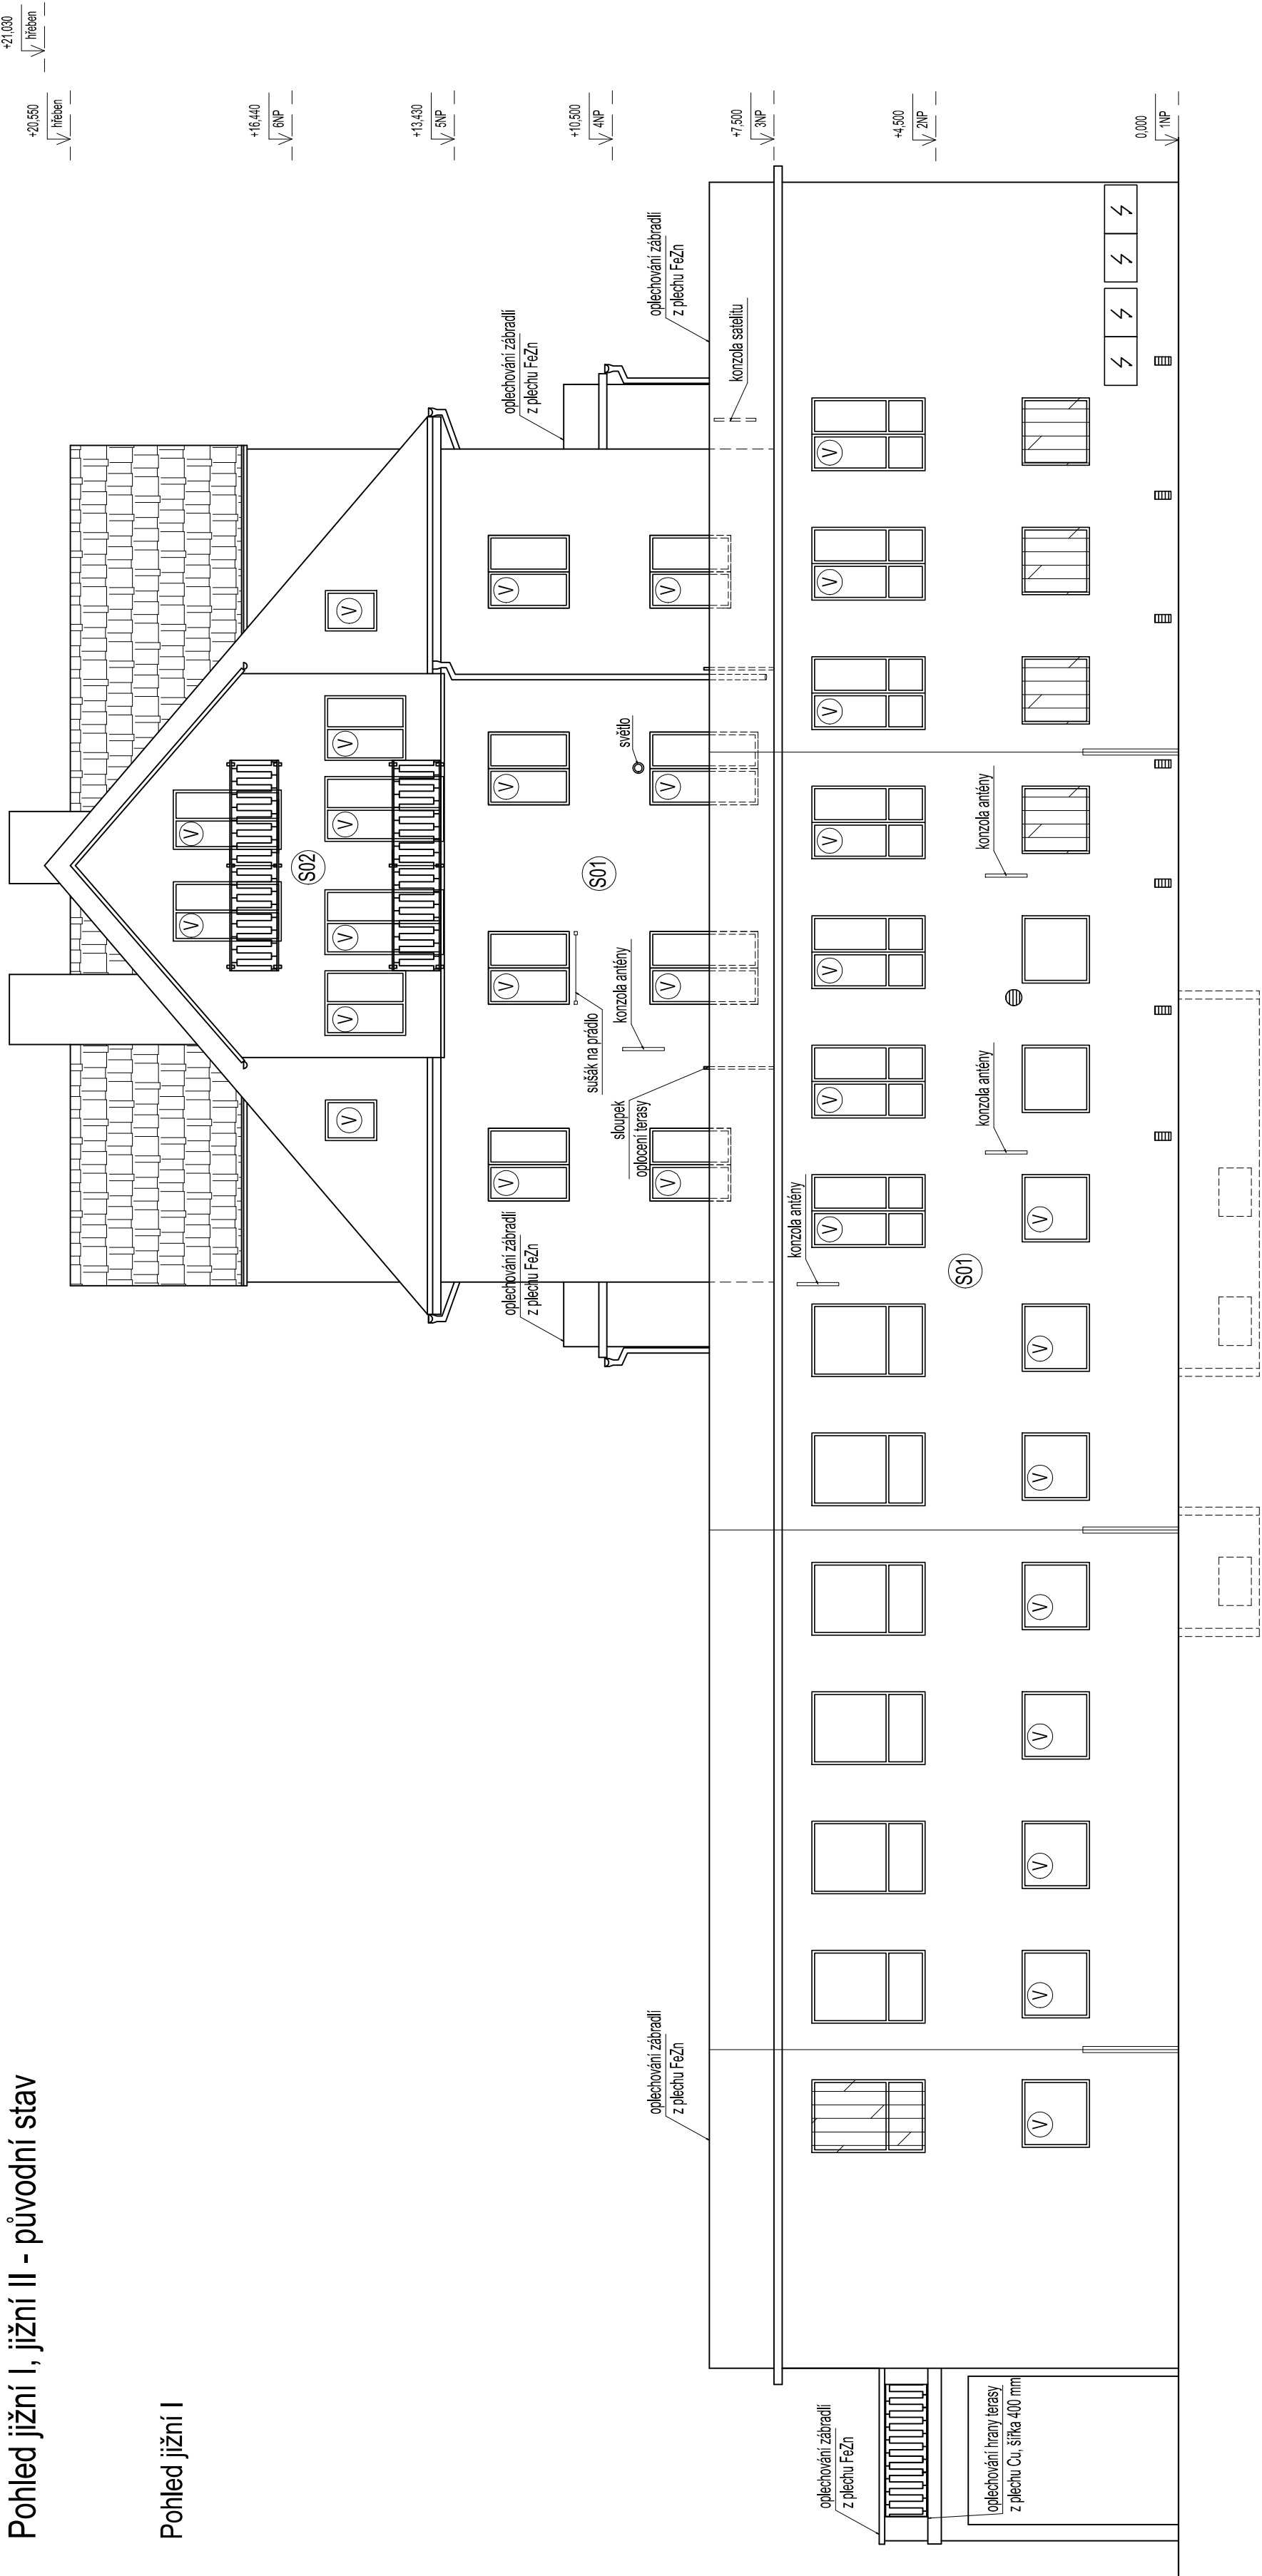

Pohled jižní II

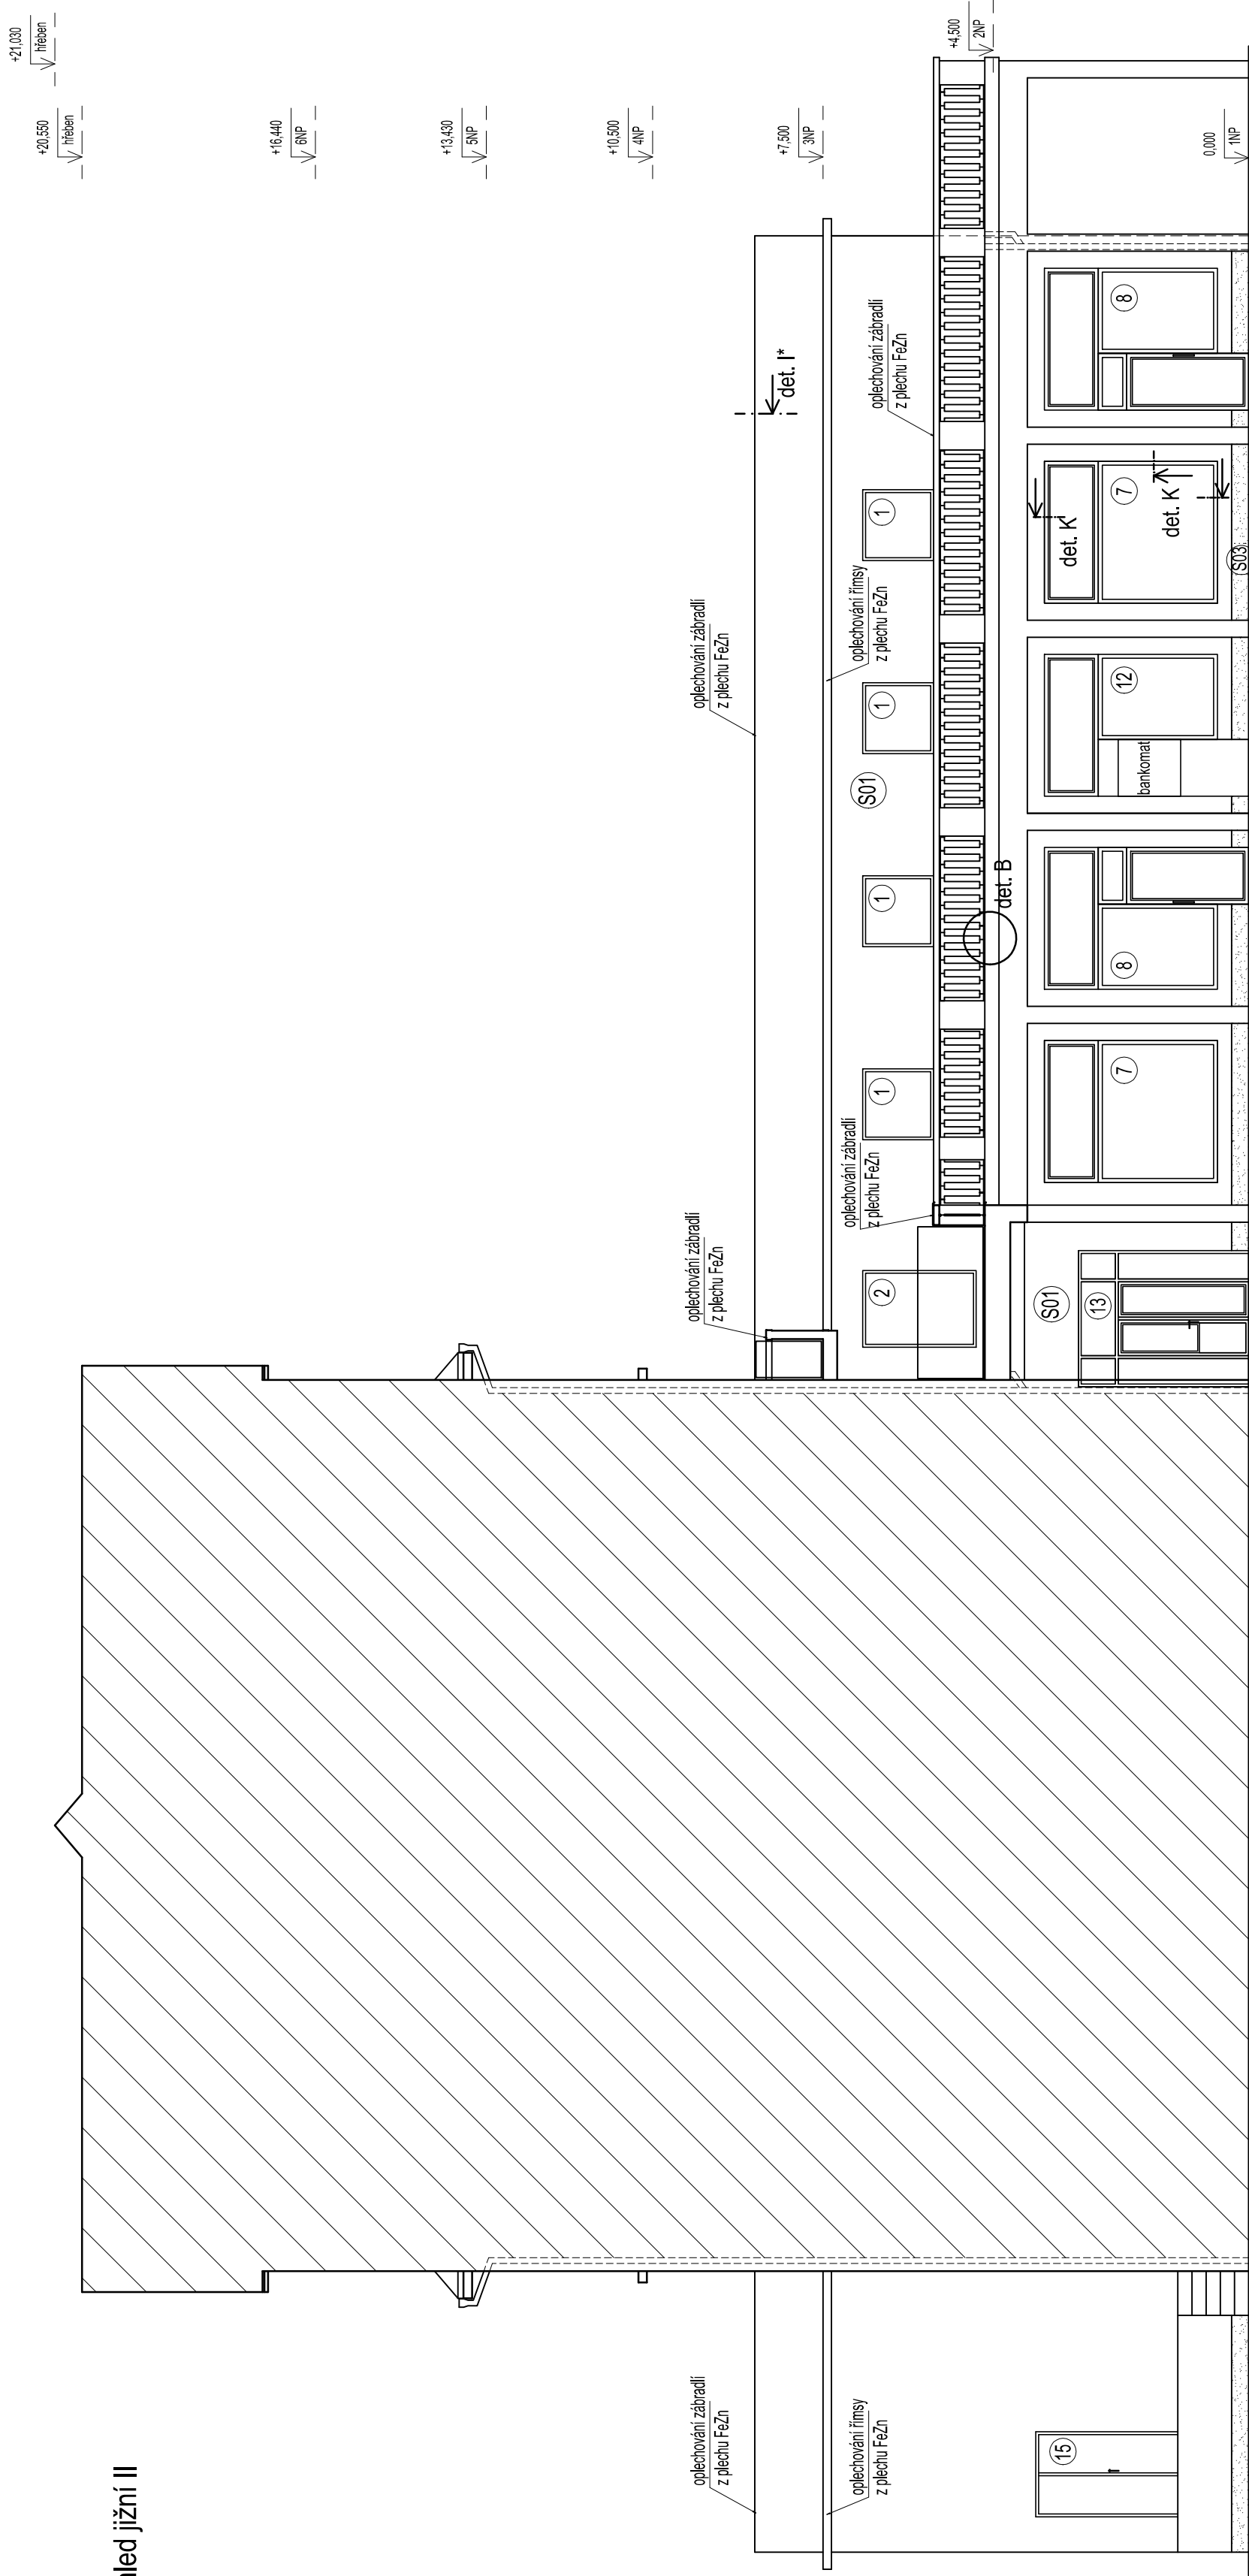

AKCE: PROJEKT SNIŽENÍ ENERGETICKÉ NÁROČNOSTI OBJEKTU Bytový dům Mírové náměstí 259 - 261, 273 03 Stochov		OBJEDNATEL: Město Stochov J. Šipa 486 273 03 Stochov	
PROJEKTANT: DEKPROJEKT s.r.o. Tiskarská 10257, PRAHA 10, 108 00 TEL 234 054 284 FAX 234 054 291		STUPEN DOKUMENTACE: Dokumentace pro provedení stavby	
PARE:		ČÁST D.1.1. Architektonicko-stavební řešení	
OBSAH VÝKRESU: Pohled jižní I, jižní II - původní stav		VYPRACOVAL: Ing. Lucie Lohmiská	
ZODPOVĚDNÝ PROJEKTANT: Ing. Luboš Kaně		FORMÁT 8x A4	
KONTROLOVAL: Ing. David Tesař		DATUM: květen 2014	
Č. ZAKÁZKY: 2014-005956-LohL		MĚŘÍTKO: 1:100	
ČÍSLO VÝKRESU: D.1.1.b) 02		Poradové číslo v deníku autorizované osoby: 2869	

SKLADBA S01 - Obvodová stěna	SKLADBA S02 - Obvodová stěna vikýje
Vnitřní povrchová úprava Zdivo z plyných cihel Vnější povrchová úprava	Vnitřní povrchová úprava Zdivo z děrovaných tvarovek na P+D Vnější povrchová úprava
~10 mm 450 mm ~30 mm	~10 mm 450 mm ~30 mm

Poznamka:
① V původním stavu okno již vyměřeno