


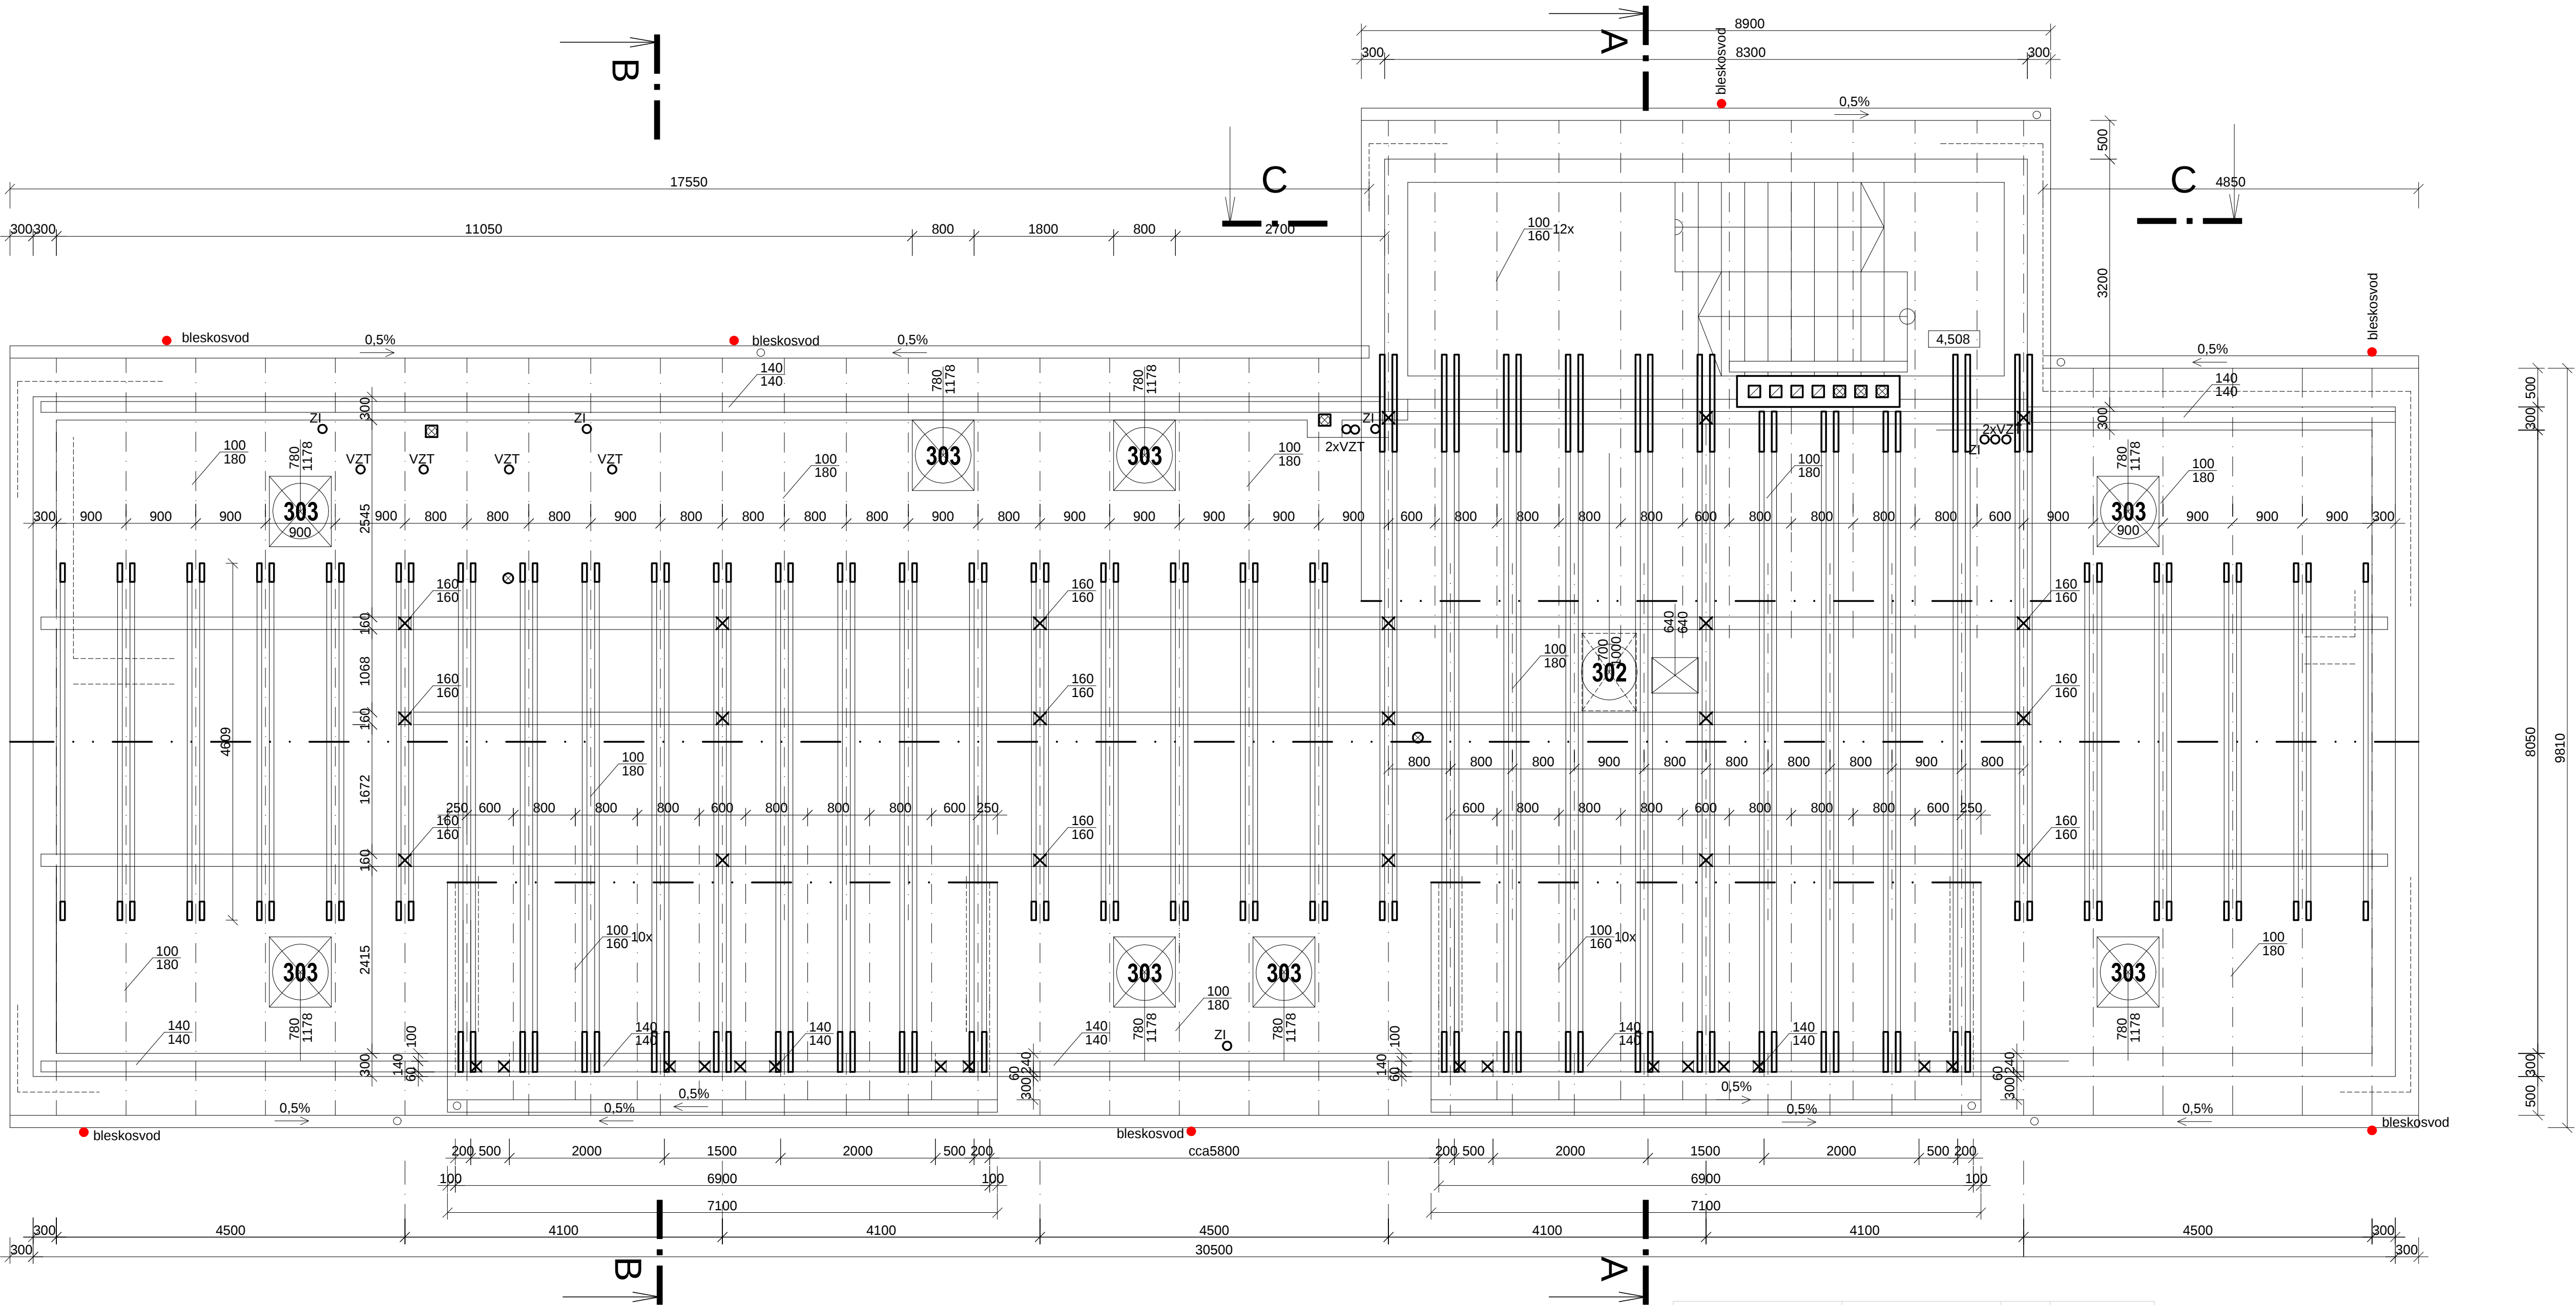

Tabulka řeziva

/započítáno včetně prořezu/

Akce : BD ve Vranově nad Dyjí
Část : Krov
Stavebník : Městys Vranov nad Dyjí

A. Krov

Poř.č.	Prvek název	Rozměr /mm/ šířka výška	Délka /m/	Počet /ks/	Ol. celkem /m/	Kubatura /m3/	Poznámka
1	Vaznice	160 220	5	21	105	3,696	
2	Krokve	100 180	7	52	364	6,552	
3	Krokve	100 180	3	20	60	1,08	zkrácené u vikýřů
4	Krokve	100 160	3,5	20	70	1,12	
5	Krokve	100 160	7	12	84	1,344	
6	Výměna	160 160	3	1	3	0,0768	
7	Posednice	140 140	5	14	70	1,372	
8	Okapová vaz.	140 140	5	4	20	0,392	
9	Výměna vikýře	140 140	5	4	20	0,392	
10	Sloupek vikýře	140 140	2	16	32	0,6272	
11	Krokvičky	100 160	1	12	12	0,192	pod vikýři
12	Sloupek	160 160	3	21	63	1,6128	
13	Pásek	100 140	1,5	40	60	0,84	
14	Kleština	60 200	5	30	150	1,8	
15	Kleština	60 200	7	22	154	1,848	
16	Kleština	60 200	5	18	90	1,08	
17	Vložka kleštin	100 160	1,5	9	13,5	0,216	
18	Paždíky vikýře	50 120	4	5	20	0,12	
19	Roštlávký	50 220	5	21	105	1,155	
20	Vikýře	50 120	5	20	100	0,6	

Celkem : 1595,5 26,1158

B. Lafování

Poř.č.	Prvek název	Rozměr /mm/ šířka výška	Délka /m/	Počet /ks/	Ol. celkem /m/	Kubatura /m3/	Poznámka
1	Spádová lať	60 40	5	116	580	1,392	vč. hřebene
2	Střešní lať	60 40	5	255	1275	3,06	

Celkem : 1855 4,452

C. Bednění

Poř.č.	Prvek název	Rozměr /mm/ tl.	Plocha /m2/	Kubatura /m3/	Poznámka
1	Prkna střecha	30	110	3,3	
2	Prkna lávka	25	107	2,675	

Celkem : 5,975

Pozn.: Všechny dřevěné prvky krovu budou řádně fungicidně a insekticidně impregnovány.

Projektová dokumentace pro provádění stavby

Index	Popis změny	Datum	Provedl	Podpis
Vedoucí projektant:	Ing. arch. Miroslav Dvořák	Projektant:		
Vypracoval:	Ing. arch. Eva Komendová			
Investor:	Městys Vranov nad Dyjí Náměstí 21, 671 03 Vranov nad Dyjí	DELTA projekt s.r.o. Kotvinská 15 38901 Dačice IČ: 251 68 150 DIČ: CZ25168150		
Akce:	Rekonstrukce obecních bytů v bytovém domě ve Vranově n. Dyjí	Zak. č.:	13 09 / 2019	Kopie:
		Datum:	květen 2020	
		Stupeň:	DPS	
Část:	D. Dokumentace objektu	Místo:	Vranov n. Dyjí	Kopie:
		Okres:	Znojmo	
Obsah:	Krov	Počet A4:8		05
		Měřítko:	1:50	