


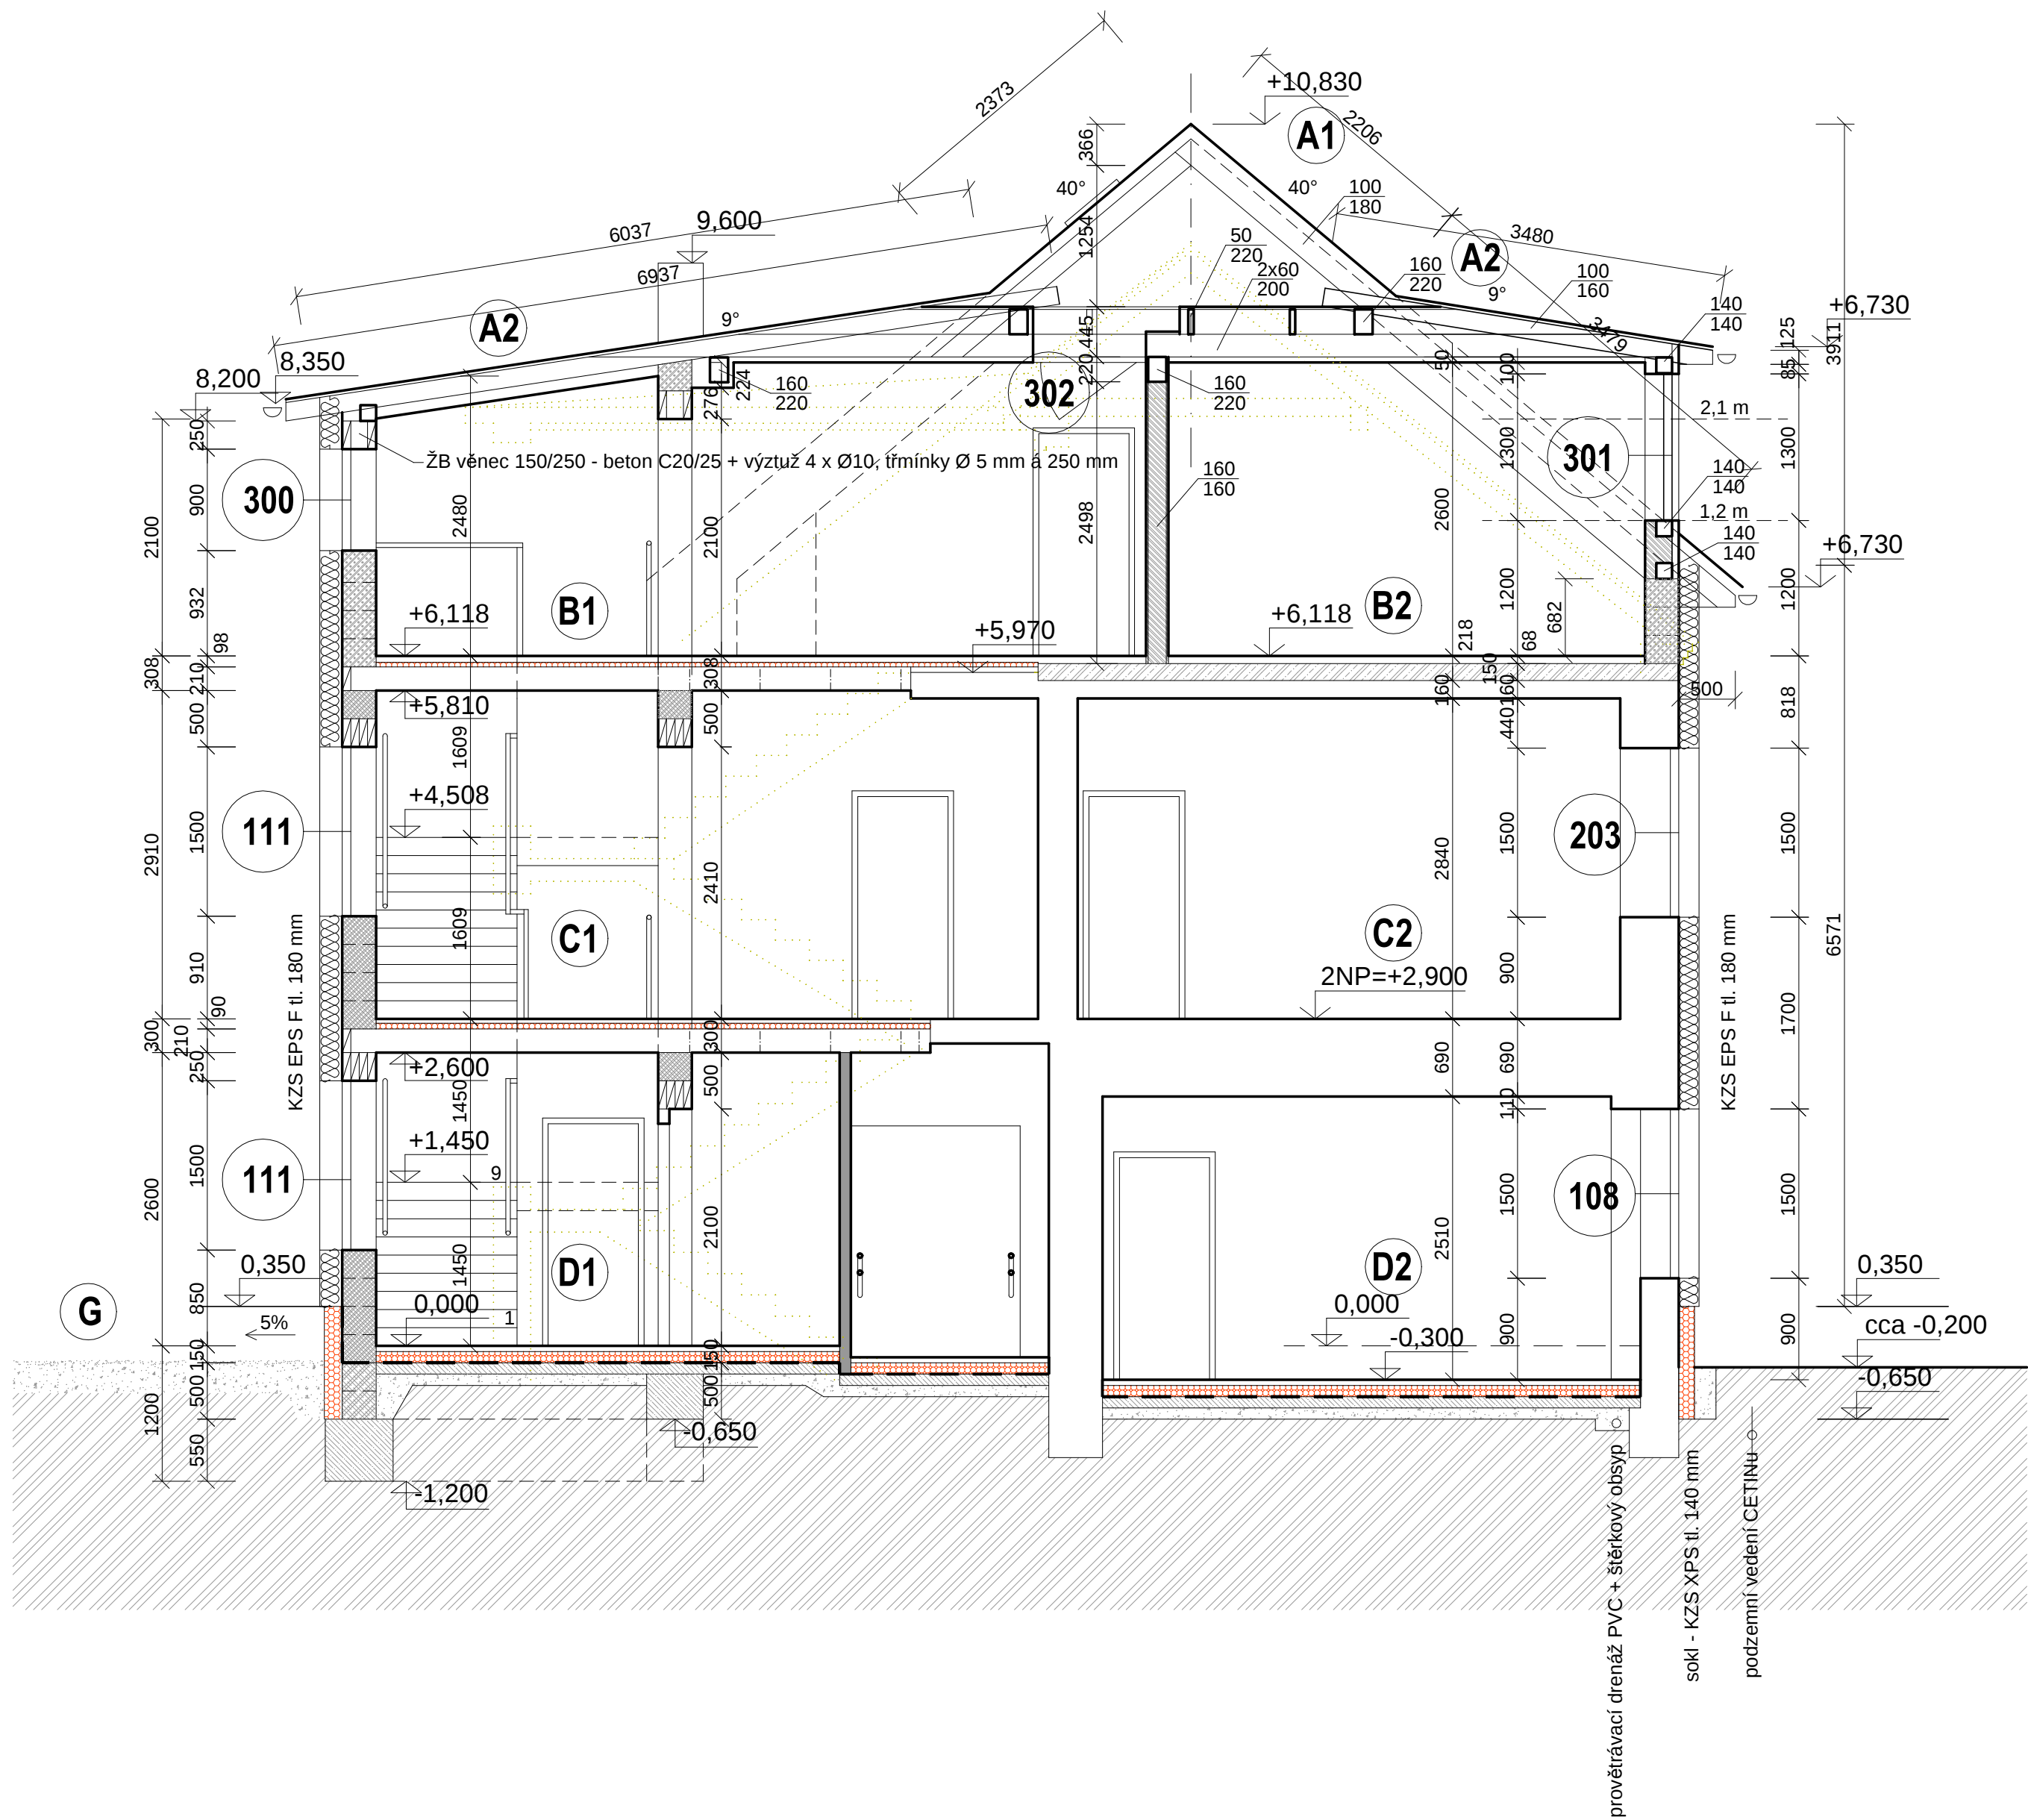

Legenda hmot :

- Stávající konstrukce
- Zdivo z pórobetonových či pěnosilikátových tvárnic přesných, tl. 250 a 300 mm vč. dozdivěk a zazdivěk s celoplošným lepidlem či ria tenkovrstvou maltou
- Zdivo z izolačních cihel broušených (cca 247x300x249) min. P10, tl. 300 mm s celoplošným lepidlem či PIR pěnou
- Dělicí stěny a příčky ze sádrokartonu s vloženou tepelnou a zvukovou izolací celk. tl. 100 mm či 200 mm s požárním atestem EI 30 DP1
- Dělicí stěny a příčky ze sádrokartonu s vloženou tepelnou a zvukovou izolací celk. tl. 100 mm či 200 mm
- Příčka (nenosné zdivo) tl.75 mm z pórobetonových tvárnic + tenkovrstvá oboustranná omítka
- Beton C 16/20
- Betonové šalovací tvárnice, tl. 300 mm
- Železobeton C 25/30

Skladba vodorovných konstrukcí

- A1** — keramické či betonové střešní tašky barvy cihlově červené
— střešní latě 60/40 á cca 320 mm + spádové latě 60/40 mm v místě krokví
— pojistná podstřešní difúzní membrána 135 gr/m2 kontaktní
— dřevěný krov tesařsky vázaný
— pochozí lávka š. 2,0 m z prken tl. 25 mm na roštu z fošen 50/220
— tepelná izolace z minerálních vláken tl. 400 mm - 2 vrstvy tl. 200 mm
— parotěsná fólie s reflexní aluminiovou vrstvou s přelepenými spoji + rošt z prken tl. 25 mm á cca 40 cm
— pohled ze sádrokartonových desek tl. 12,5 mm na plechových profilech - požární odolnost - viz PBR (EI 30 DP2)
- A2** — falcovaná krytina z plechu FeZn pobarveného tl. 0,6 mm, barvy šedé
— lepenka asfaltová nepiskovaná A 330 h
— bednění z prken tl. 30 mm impregnovaných
— spádové latě 60/40 mm v místě krokví
— pojistná podstřešní difúzní membrána 135 gr/m2 kontaktní
— dřevěný krov tesařsky vázaný
— tepelná izolace z minerálních vláken tl. 400 mm - 2 vrstvy tl. 200 mm
— parotěsná fólie s reflexní aluminiovou vrstvou s přelepenými spoji + rošt z prken tl. 25 mm á cca 40 cm
— pohled ze sádrokartonových desek tl. 12,5 mm na plechových profilech - požární odolnost - viz PBR (EI 30 DP2)
- B1** — keramické dlažba slinutá + lepidlo flexibilní
— penetrační nátěr
— potěr samonivelační anhydrit 025 tl. 45 mm přebroušený
— separační fólie PE
— podlahový polystyrén EPS 100 S tl. 40 mm
— keramickoželezobetonový strop - stropní nosníky + keramické vložky + beton C 20/25 + síť KARI Ø 4/15
— omítka vnitřní štuková
- B2** — PVC podlahová krytina + lepidlo
— penetrační nátěr
— potěr samonivelační anhydrit 025 tl. 45 mm přebroušený
— separační fólie PE
— akustická minerální deska tl. 25 mm
— železobetonová mazanina z betonu C 20/25 tl. cca 150 mm
— stávající dřevěný povalový strop z trámů tl. 140 mm
— omítka vápenocementová rákosová tl. 20 mm
- C1** — keramické dlažba slinutá + lepidlo flexibilní
— penetrační nátěr
— potěr samonivelační anhydrit 025 tl. 45 mm přebroušený
— separační fólie PE
— podlahový polystyrén EPS 100 S tl. 50 mm
— keramickoželezobetonový strop - stropní nosníky + keramické vložky + beton C 20/25 + síť KARI Ø 4/15
— omítka vnitřní štuková
- C2** — PVC podlahová krytina + lepidlo
— penetrační nátěr
— potěr samonivelační anhydrit 025 tl. 45 mm přebroušený
— penetrační nátěr
— stávající betonová mazanina
— stávající konstrukce stropu (dřevěný polospalný trámový strop se záklopem a podbitím, rákosová omítka)
- D1** — keramické dlažba slinutá + lepidlo flexibilní
— penetrační nátěr
— potěr samonivelační anhydrit 025 tl. 45 mm přebroušený
— separační fólie PE
— podlahový polystyrén EPS 100 S tl. 100 mm
— hydroizolace - asfaltový pás tl. 4,5 mm SPS z modifikovaného asfaltu s nosnou vložkou nenasákovou
— penetrační nátěr asfaltový
— podkladní betonová mazanina z betonu C 16/20 tl. 100 mm + vložená síť KARI Ø 5/150
— štěrk fr. 16-32 hutněný tl. 100 mm
- D2** — PVC podlahová krytina + lepidlo
— penetrační nátěr
— potěr samonivelační anhydrit 025 tl. 45 mm přebroušený
— separační fólie PE
— podlahový polystyrén EPS 100 S tl. 100 mm
— hydroizolace - asfaltový pás tl. 4,5 mm SPS z modifikovaného asfaltu s nosnou vložkou nenasákovou
— penetrační nátěr asfaltový
— podkladní betonová mazanina z betonu C 16/20 tl. 100 mm + vložená síť KARI Ø 5/150
— štěrk fr. 16-32 hutněný tl. 100 mm + provětrávací drenáž
- G** — betonová zámková dlažba, tl. 80 mm
— lože 2-4, tl. 40 mm
— štěrkodrt 0-60, tl. 250 mm
— zhutněná pláň (modul přetvárnosti min. E=30 MPa)

Projektová dokumentace pro provádění stavby

Index	Popis změny	Datum	Provedl	Podpis
Vedoucí projektant: Ing. arch. Miroslav Dvořák		Projektant:		
Vypracoval: Ing. arch. Eva Komendová		 DELTA projekt s.r.o. Kotvinská 15 38901 Dačice ČZ: 251 68 150 DIČ: CZ25168150		
Investor: Městys Vranov nad Dyjí Náměstí 21, 671 03 Vranov nad Dyjí				
Akce: Rekonstrukce obecních bytů v bytovém domě ve Vranově n. Dyjí	Zak. č.: 13 09 / 2019		Kopie:	
	Datum: květen 2020			
	Stupeň: DPS			
Část: D. Dokumentace objektu	Místo: Vranov n. Dyjí		Kopie:	
	Okres: Znojmo			
	Počet A4:8		07	
Obsah: Řez A-A	Měřítko: 1:50			