



PODÉLNÝ ŘEZ 1:25

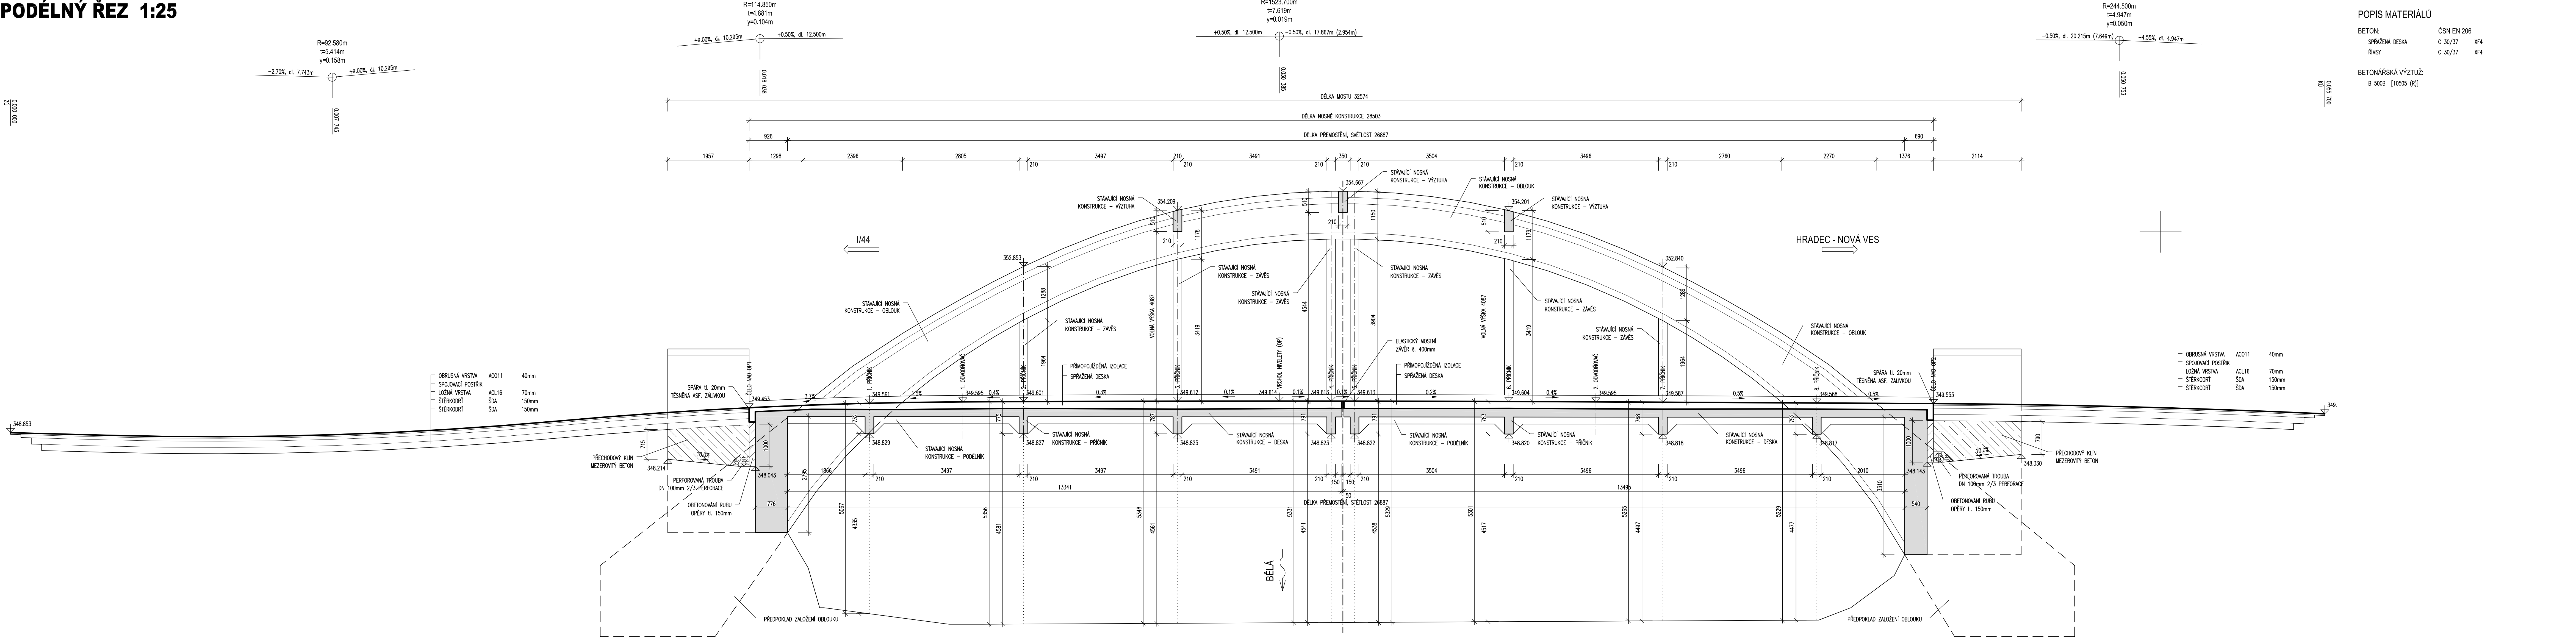

SMĚROVÉ POMĚRY



SKLONOVÉ POMĚRY

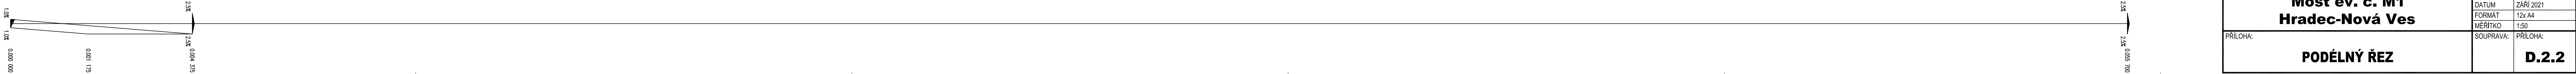

POPIS MATERIÁLŮ

BETON:	ČSN EN 206
SPRAŽENÁ DESKA	C 30/37 XF4
ŘMSY	C 30/37 XF4

BETONÁŘSKÁ VÝZTUŽ:

B 500B [10505 (R)]

SO 201

ZODPOVĚDNÝ PROJEKTANT	ING. RADIM DOSTÁL	Ivona Dostálová projektová činnost ve výstavbě Dělná 4629, 760 05 Zlín IČ: 117 75 297		
STAVEBNÍK	HALENKOV 371, 756 03 HALENKOV OBEC HRADEC-NOVÁ VES HRADEC-NOVÁ VES 12, 790 84 HRADEC-NOVÁ VES			
AKCE:	Most ev. č. M1 Hradec-Nová Ves		STUPĚŇ	DUR+DSP
PŘÍLOHA:	PODÉLNÝ ŘEZ		DATUM	ZÁŘÍ 2021
			FORMÁT	12x A4
			MĚŘÍTKO	1:50
			SOUPRAVA:	PŘÍLOHA:
				D.2.2