


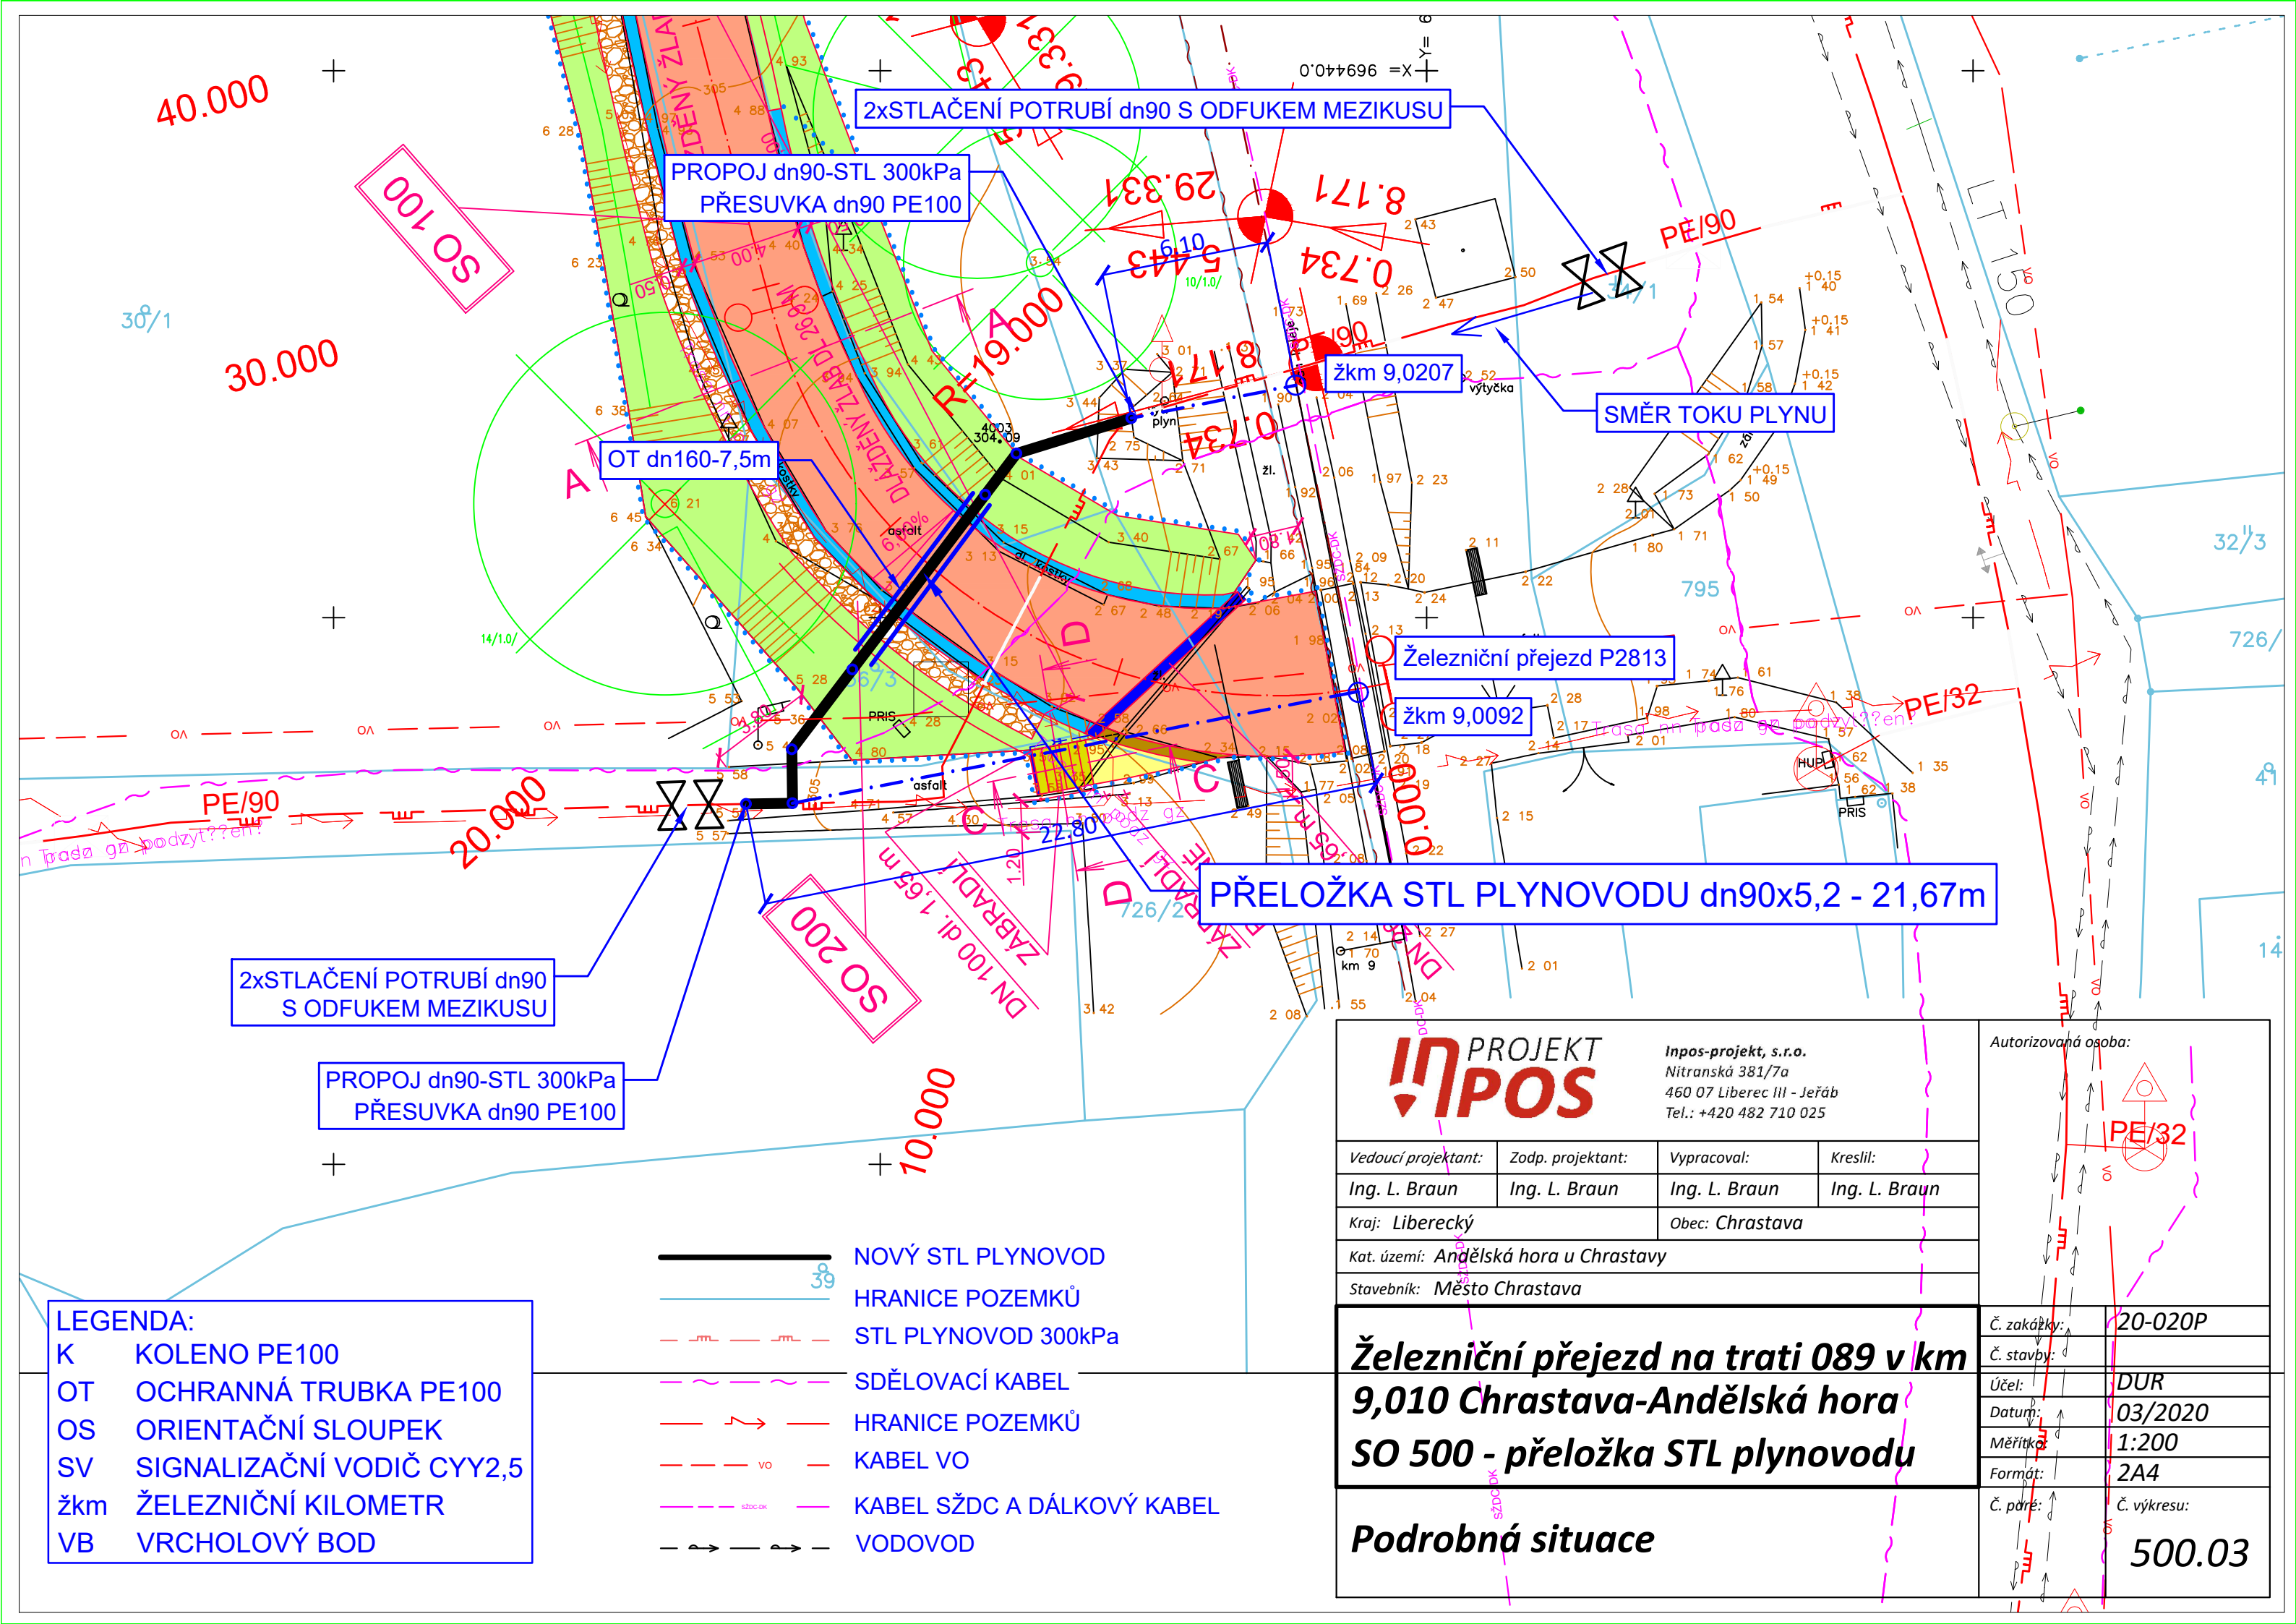

2xSTLAČENÍ POTRUBÍ dn90
S ODFUKEM MEZIKUSU

PROPOJ dn90-STL 300kPa
PŘESUVKA dn90 PE100

OT dn160-7,5m

2xSTLAČENÍ POTRUBÍ dn90 S ODFUKEM MEZIKUSU

PROPOJ dn90-STL 300kPa
PŘESUVKA dn90 PE100

PŘELOŽKA STL PLYNOVODU dn90x5,2 - 21,67m

SMĚR TOKU PLYNU

Železniční přejezd P2813

žkm 9,0092

žkm 9,0207

LEGENDA:
K KOLENO PE100
OT OCHRANNÁ TRUBKA PE100
OS ORIENTAČNÍ SLOUPEK
SV SIGNALIZAČNÍ VODIČ CYY2,5
žkm ŽELEZNIČNÍ KILOMETR
VB VRCHOLOVÝ BOD

- NOVÝ STL PLYNOVOD
- HRANICE POZEMKŮ
- STL PLYNOVOD 300kPa
- SDĚLOVACÍ KABEL
- HRANICE POZEMKŮ
- KABEL VO
- KABEL SŽDC A DÁLKOVÝ KABEL
- VODOVOD



PROJEKT
POS

Inpos-projekt, s.r.o.
Nitranská 381/7a
460 07 Liberec III - Jeřáb
Tel.: +420 482 710 025

Vedoucí projektant:	Zodp. projektant:	Vypracoval:	Kreslil:
Ing. L. Braun	Ing. L. Braun	Ing. L. Braun	Ing. L. Braun
Kraj: Liberecký		Obec: Chrastava	
Kat. území: Andělská hora u Chrastavy			
Stavebník: Město Chrastava			

Železniční přejezd na trati 089 v km 9,010 Chrastava-Andělská hora
SO 500 - přeložka STL plynovodu

Podrobná situace

Č. zakázky:	20-020P
Č. stavby:	
Účel:	DUR
Datum:	03/2020
Měřítko:	1:200
Formát:	2A4
Č. paré:	Č. výkresu:
	500.03