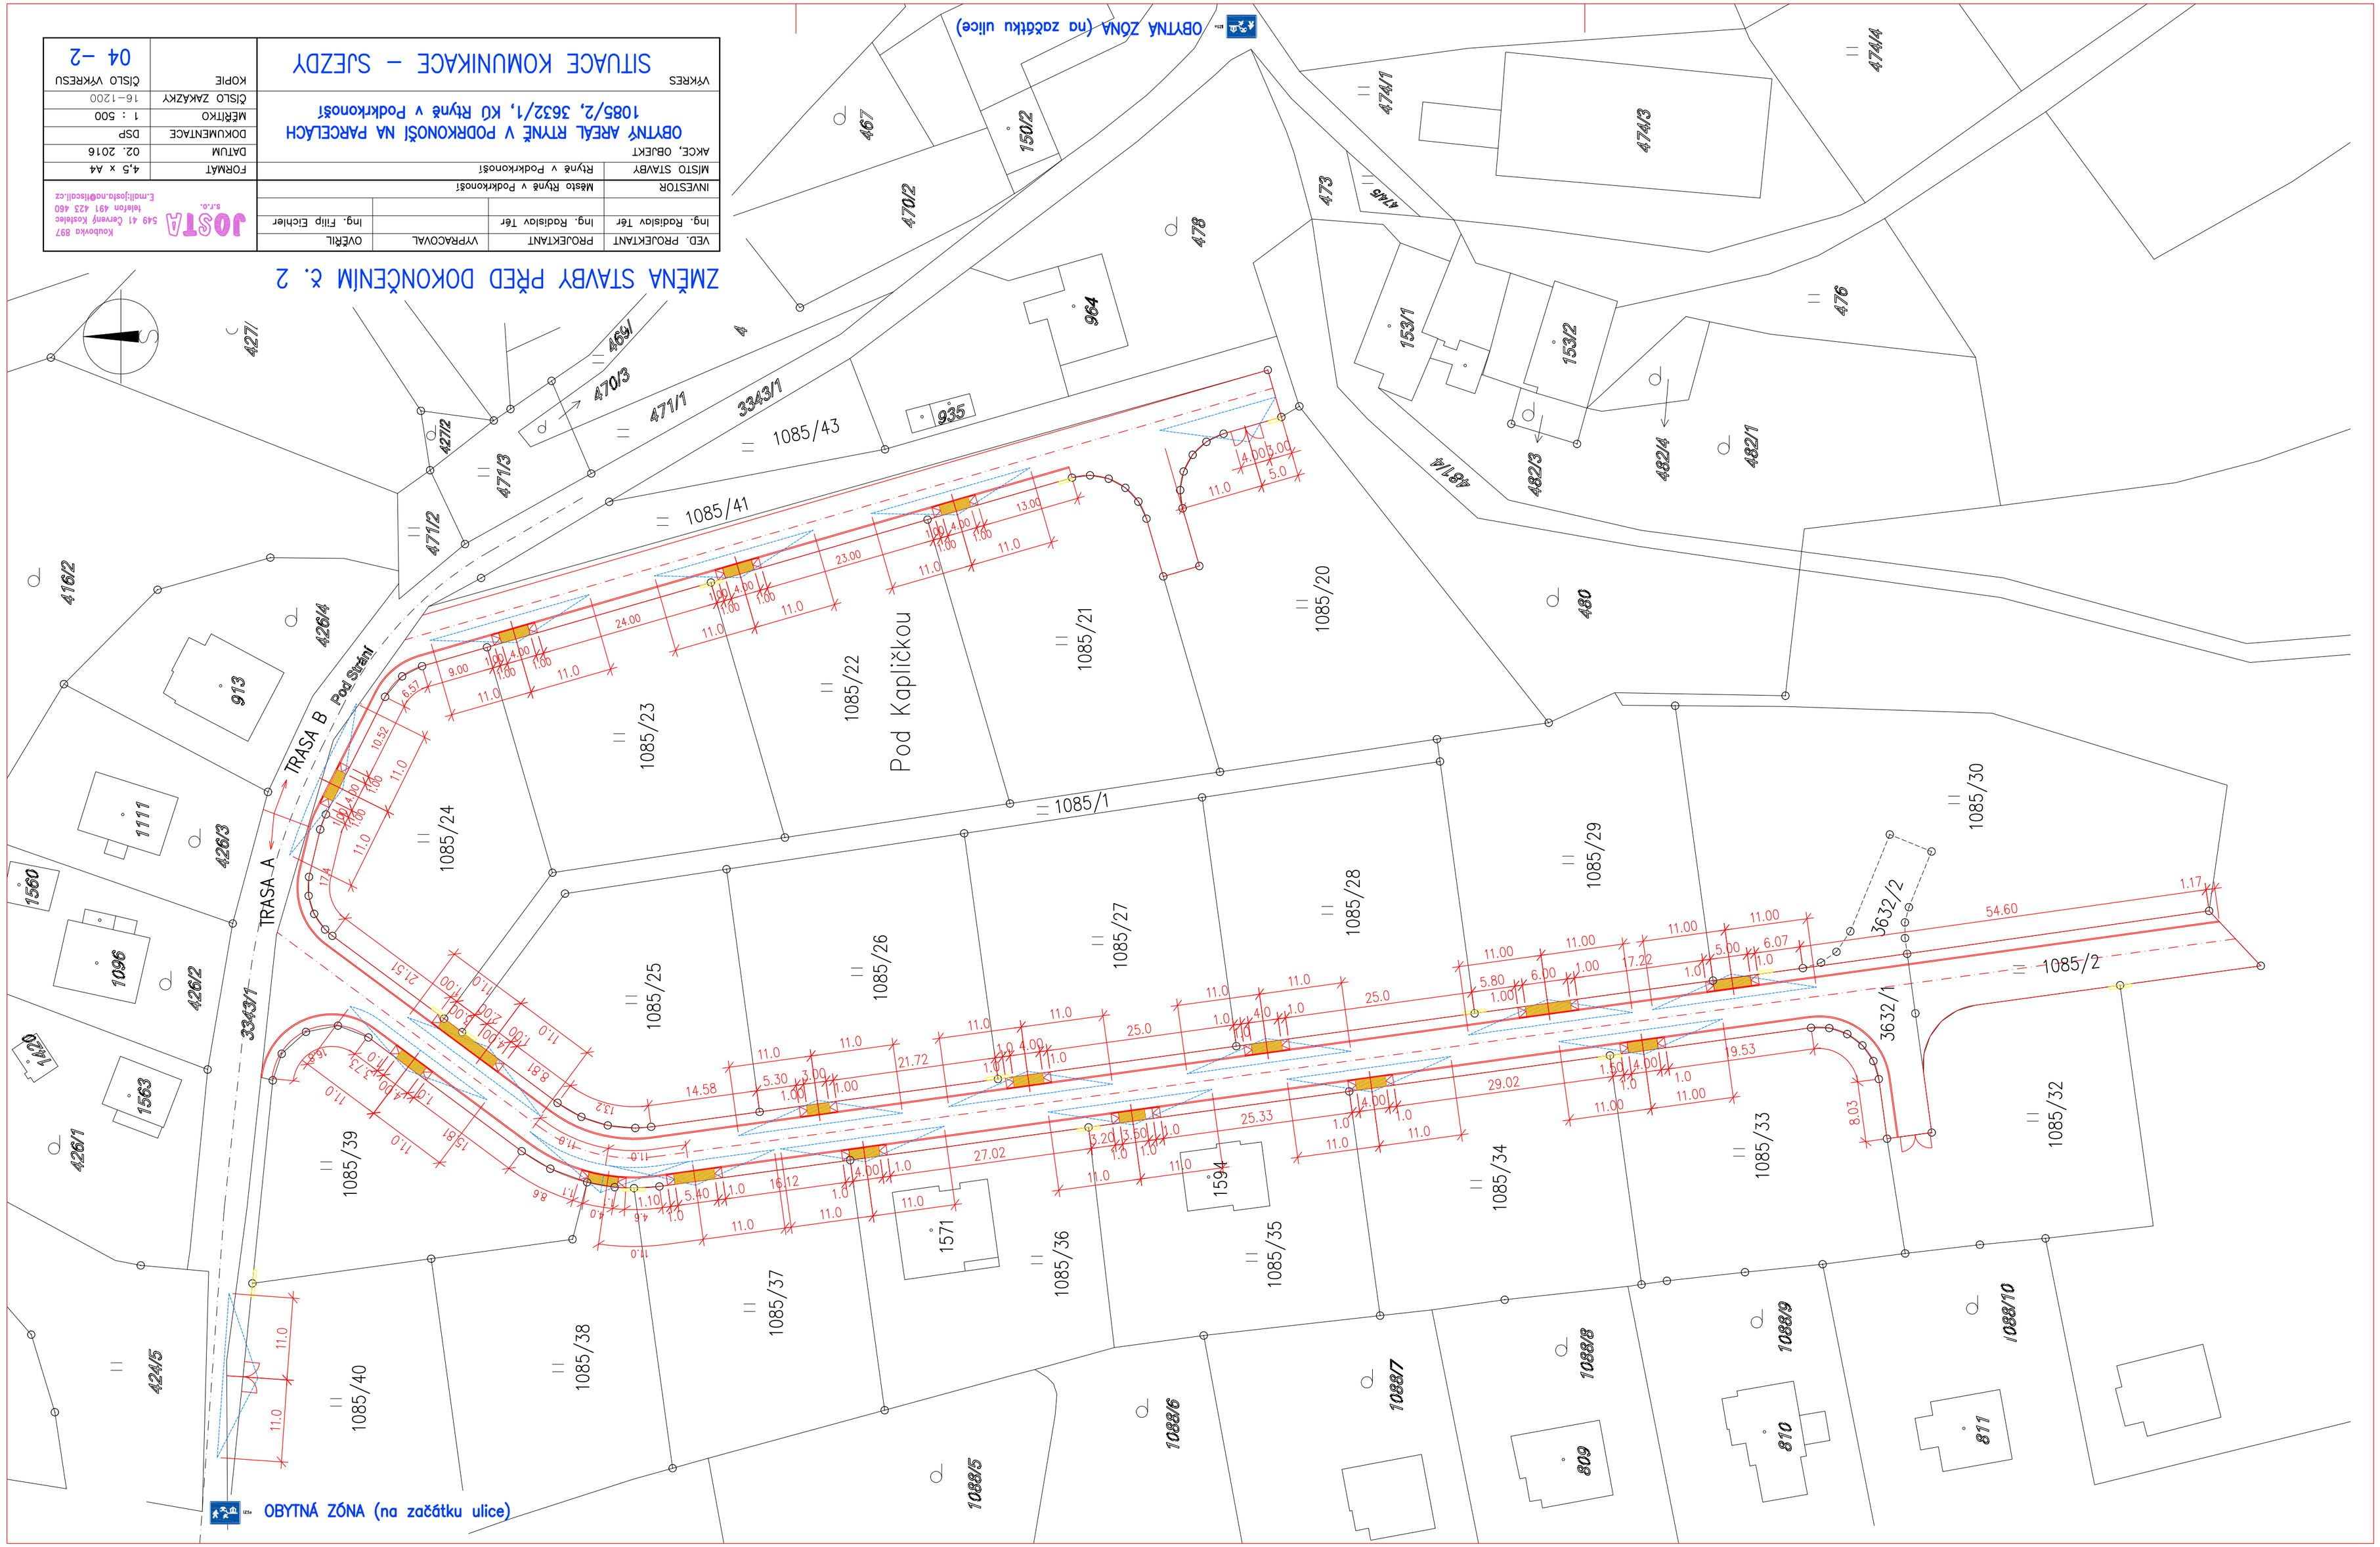


# ZMĚNA STAVBY PŘED DOKONČENÍM č. 2

| VED. PROJEKTANT | PROJEKTANT | VYPRACOVAL | OVĚŘIL |
|---|---|---|---|
| Ing. Radislav Ter | Ing. Radislav Ter | | Ing. Filip Eichler |

| | |
|---|---|
| INVESTOR | Město Rýmně v Podkrkonoší |
| MÍSTO STAVBY | Rýmně v Podkrkonoší |
| AKCE, OBJEKT | OBRTNÝ AREÁL RÝMNĚ V PODRKONOŠÍ NA PARCELÁCH 1085/2, 3632/1, KÚ Rýmně v Podkrkonoší |
| VÝKRES | SITUACE KOMUNIKACE – SJEZDY |

JOSTA s.r.o.
Koubovka 897
549 41 Červený Kostelec
telefon 491 423 460
E:mail:josta@josta.cz

| | |
|---|---|
| FORMÁT | 4,5 x A4 |
| DATUM | 02. 2016 |
| DOKUMENTACE | DSP |
| MĚŘÍTKO | 1 : 500 |
| ČÍSLO ZAKÁZKY | 16-1200 |
| KOPIE | ČÍSLO VÝKRESU |
| | 04 -2 |