


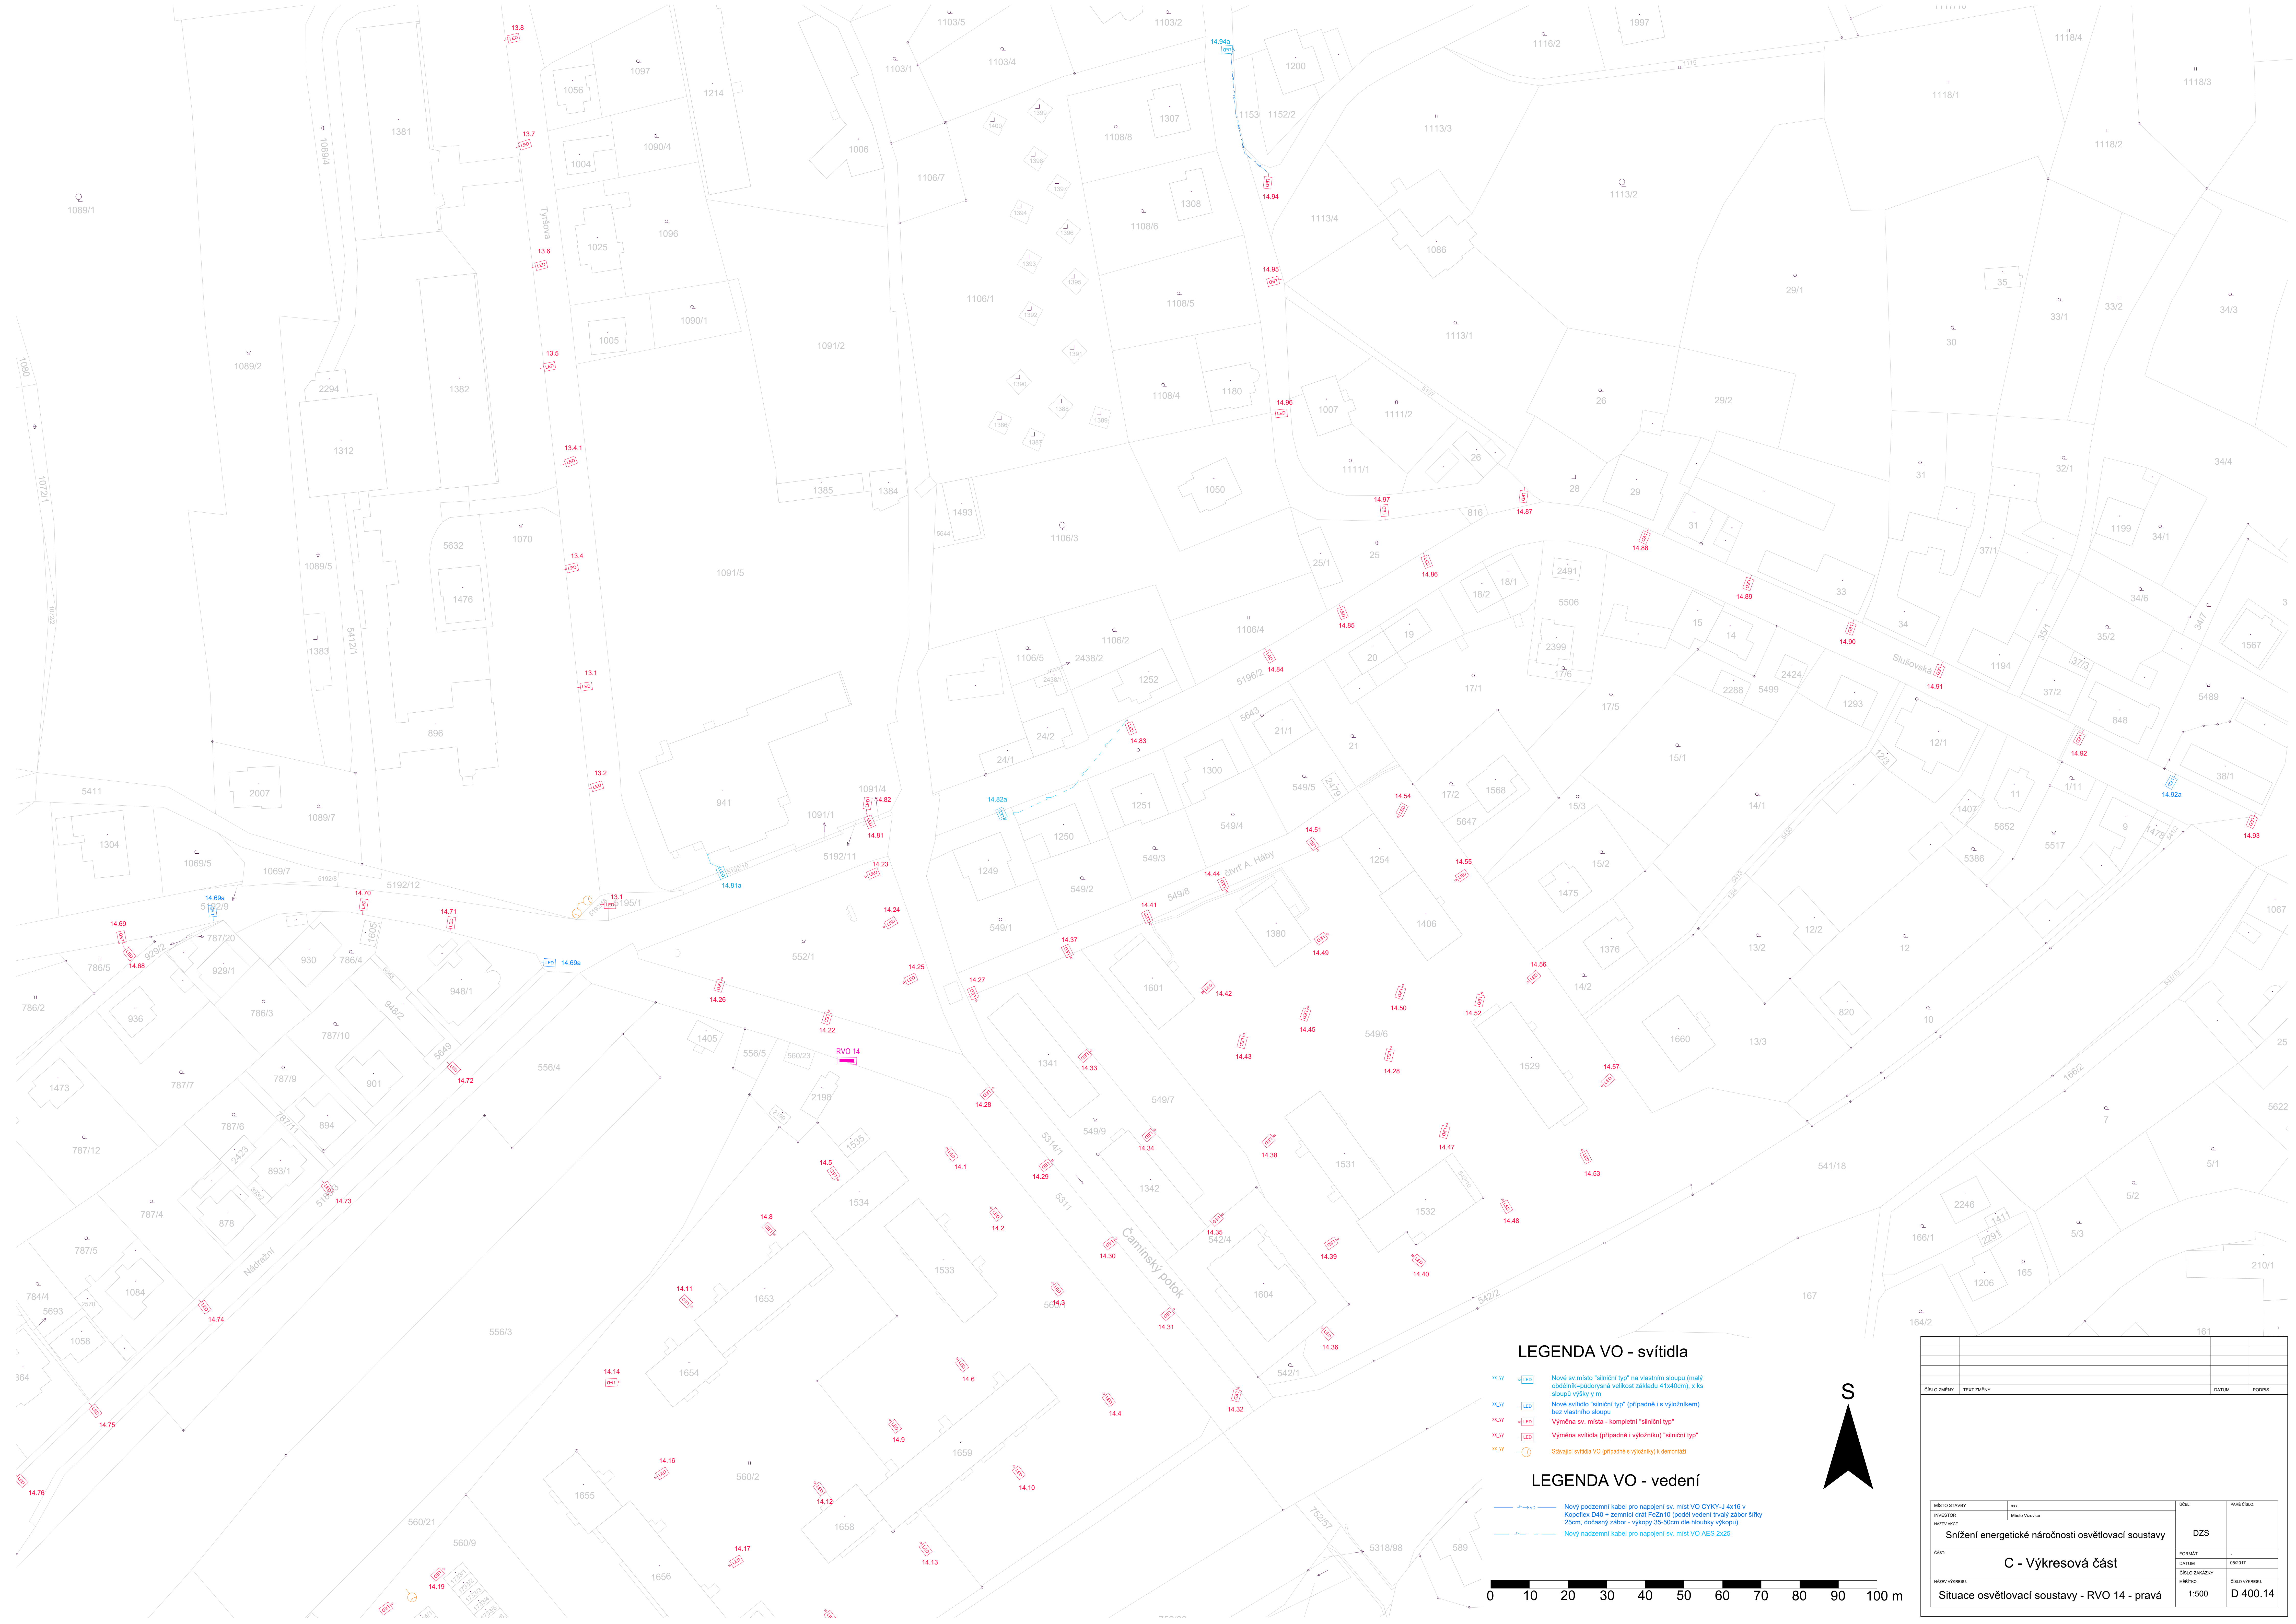

LEGENDA VO - svítidla

- Nové sv. místo "slučiční typ" na vlastním sloupu (malý obdélník+podporysná velikost základu 41x40cm), x ks sloupů výšky y m
- Nové svítidlo "slučiční typ" (případně i s výložníkem) bez vlastního sloupu
- Výměna sv. místa - kompletní "slučiční typ"
- Výměna svítidla (případně i výložníku) "slučiční typ"
- Stávající svítidla VO (případně s výložníky) k demontáži

LEGENDA VO - vedení

- Nový podzemní kabel pro napojení sv. míst VO CYN-J 4x16 v kápeli D40 + zemnicí drát FZn10 (pošle vedení trvalý zábor šířky 25cm, dočasný zábor - výšky 85-50cm dle houbky výkopu)
- Nový nadzemní kabel pro napojení sv. míst VO AES 2x25



0 10 20 30 40 50 60 70 80 90 100 m

ČÍSLO ZMĚNY	TEXT ZMĚNY			DATUM	POPSIS
MÍSTO STAVBY		KVV	ÚČEL:	PAVE ČÍSLO:	
INVESTOR		Město Votvice	DZS		
NÁZEV KČE					
Snižení energetické náročnosti osvětlovací soustavy					
ČÁST			FORMÁT		
C - Výkresová část			DATUM	05/2017	
			ČÍSLO ZAKÁZKY		
NÁZEV VÝKRESU			MĚŘITKO	ČÍSLO VÝKRESU	
			1:500	D 400.14	
Situace osvětlovací soustavy - RVO 14 - pravá					