


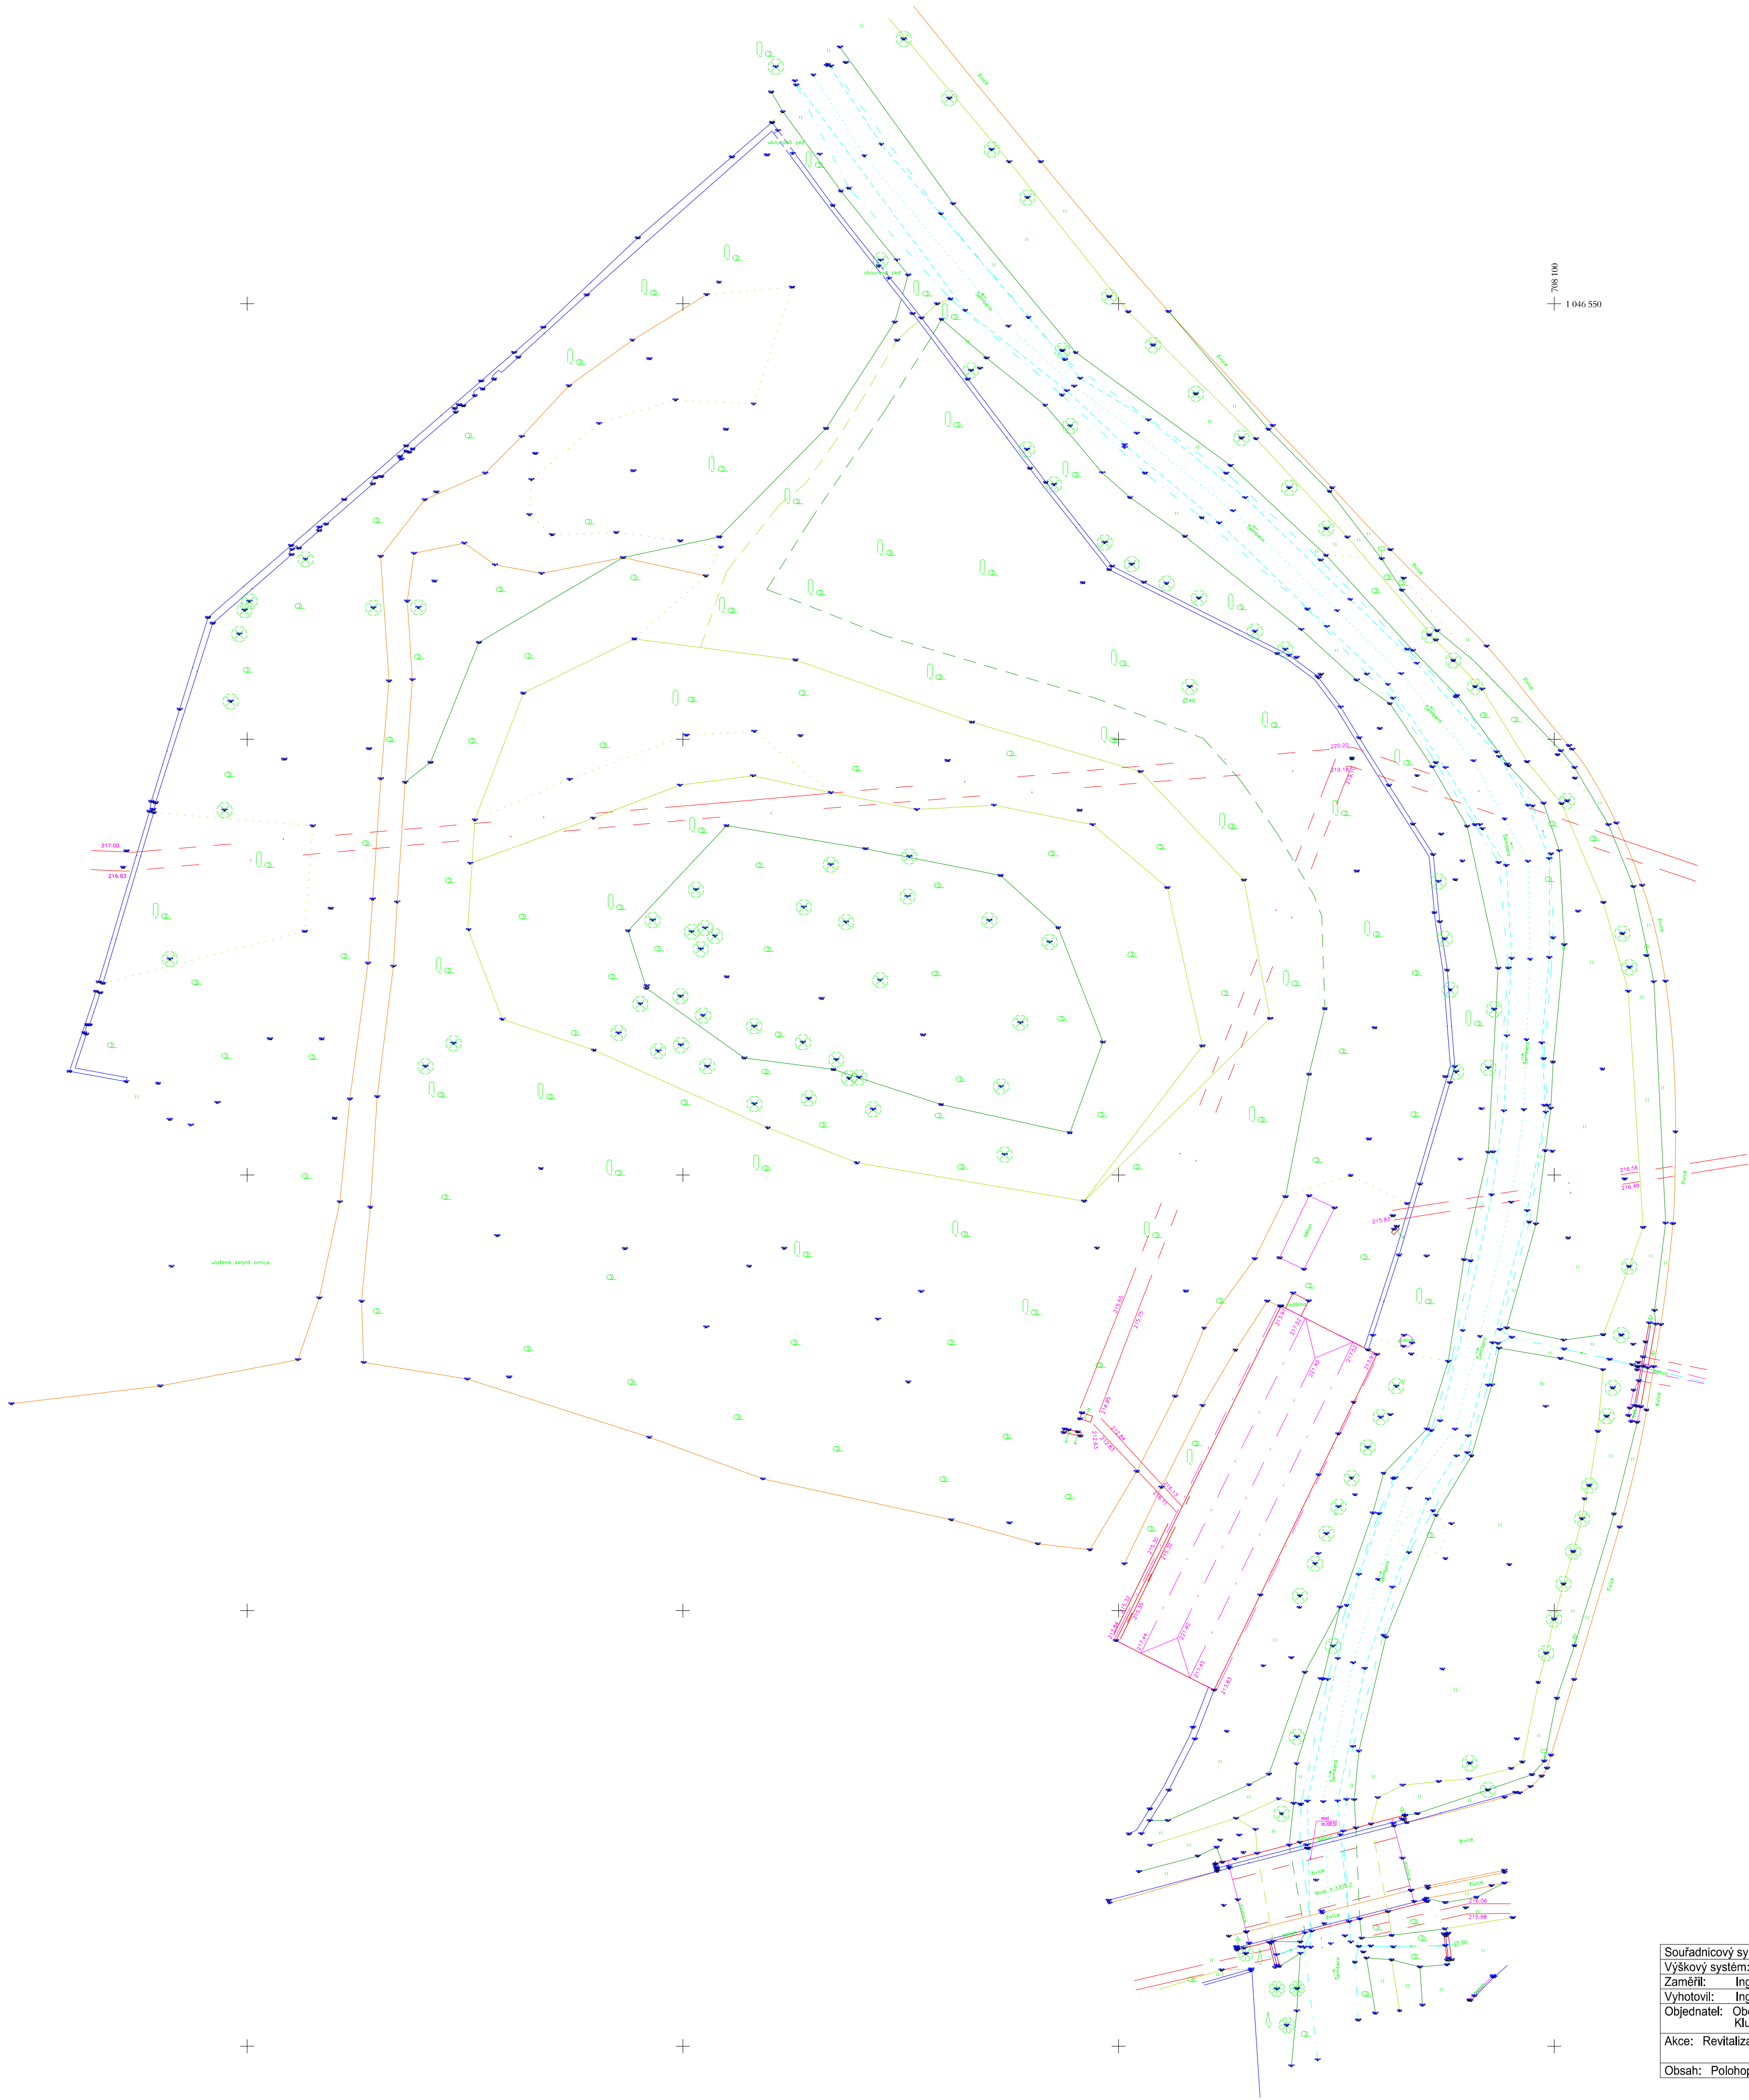

stav ke dni 13. 10. 2023	
Souřadnicový systém: JTSK	Geodeti SKS
Výškový systém: Bpv	Ing. Petr Šaroun - B7 7090875
Zaměřil: Ing. Ladislava Šátková	Průběžná č. 449, 238 č. 1/2023
Vyhotovil: Ing. Ladislava Šátková	tel. 737 05400, 602 499 912
Objednatel: Obec Klučov	Číslo zakázky: 257/2023
Klučov 114, 282 01 Klučov	Datum: X/2023
Akce: Revitalizace tvrzíště Na Valech v Klučově	Měřítko: 1 : 150
Obsah: Polohopis a výškopis	