


PŮDORYS 1.NP – návrh
m 1:50

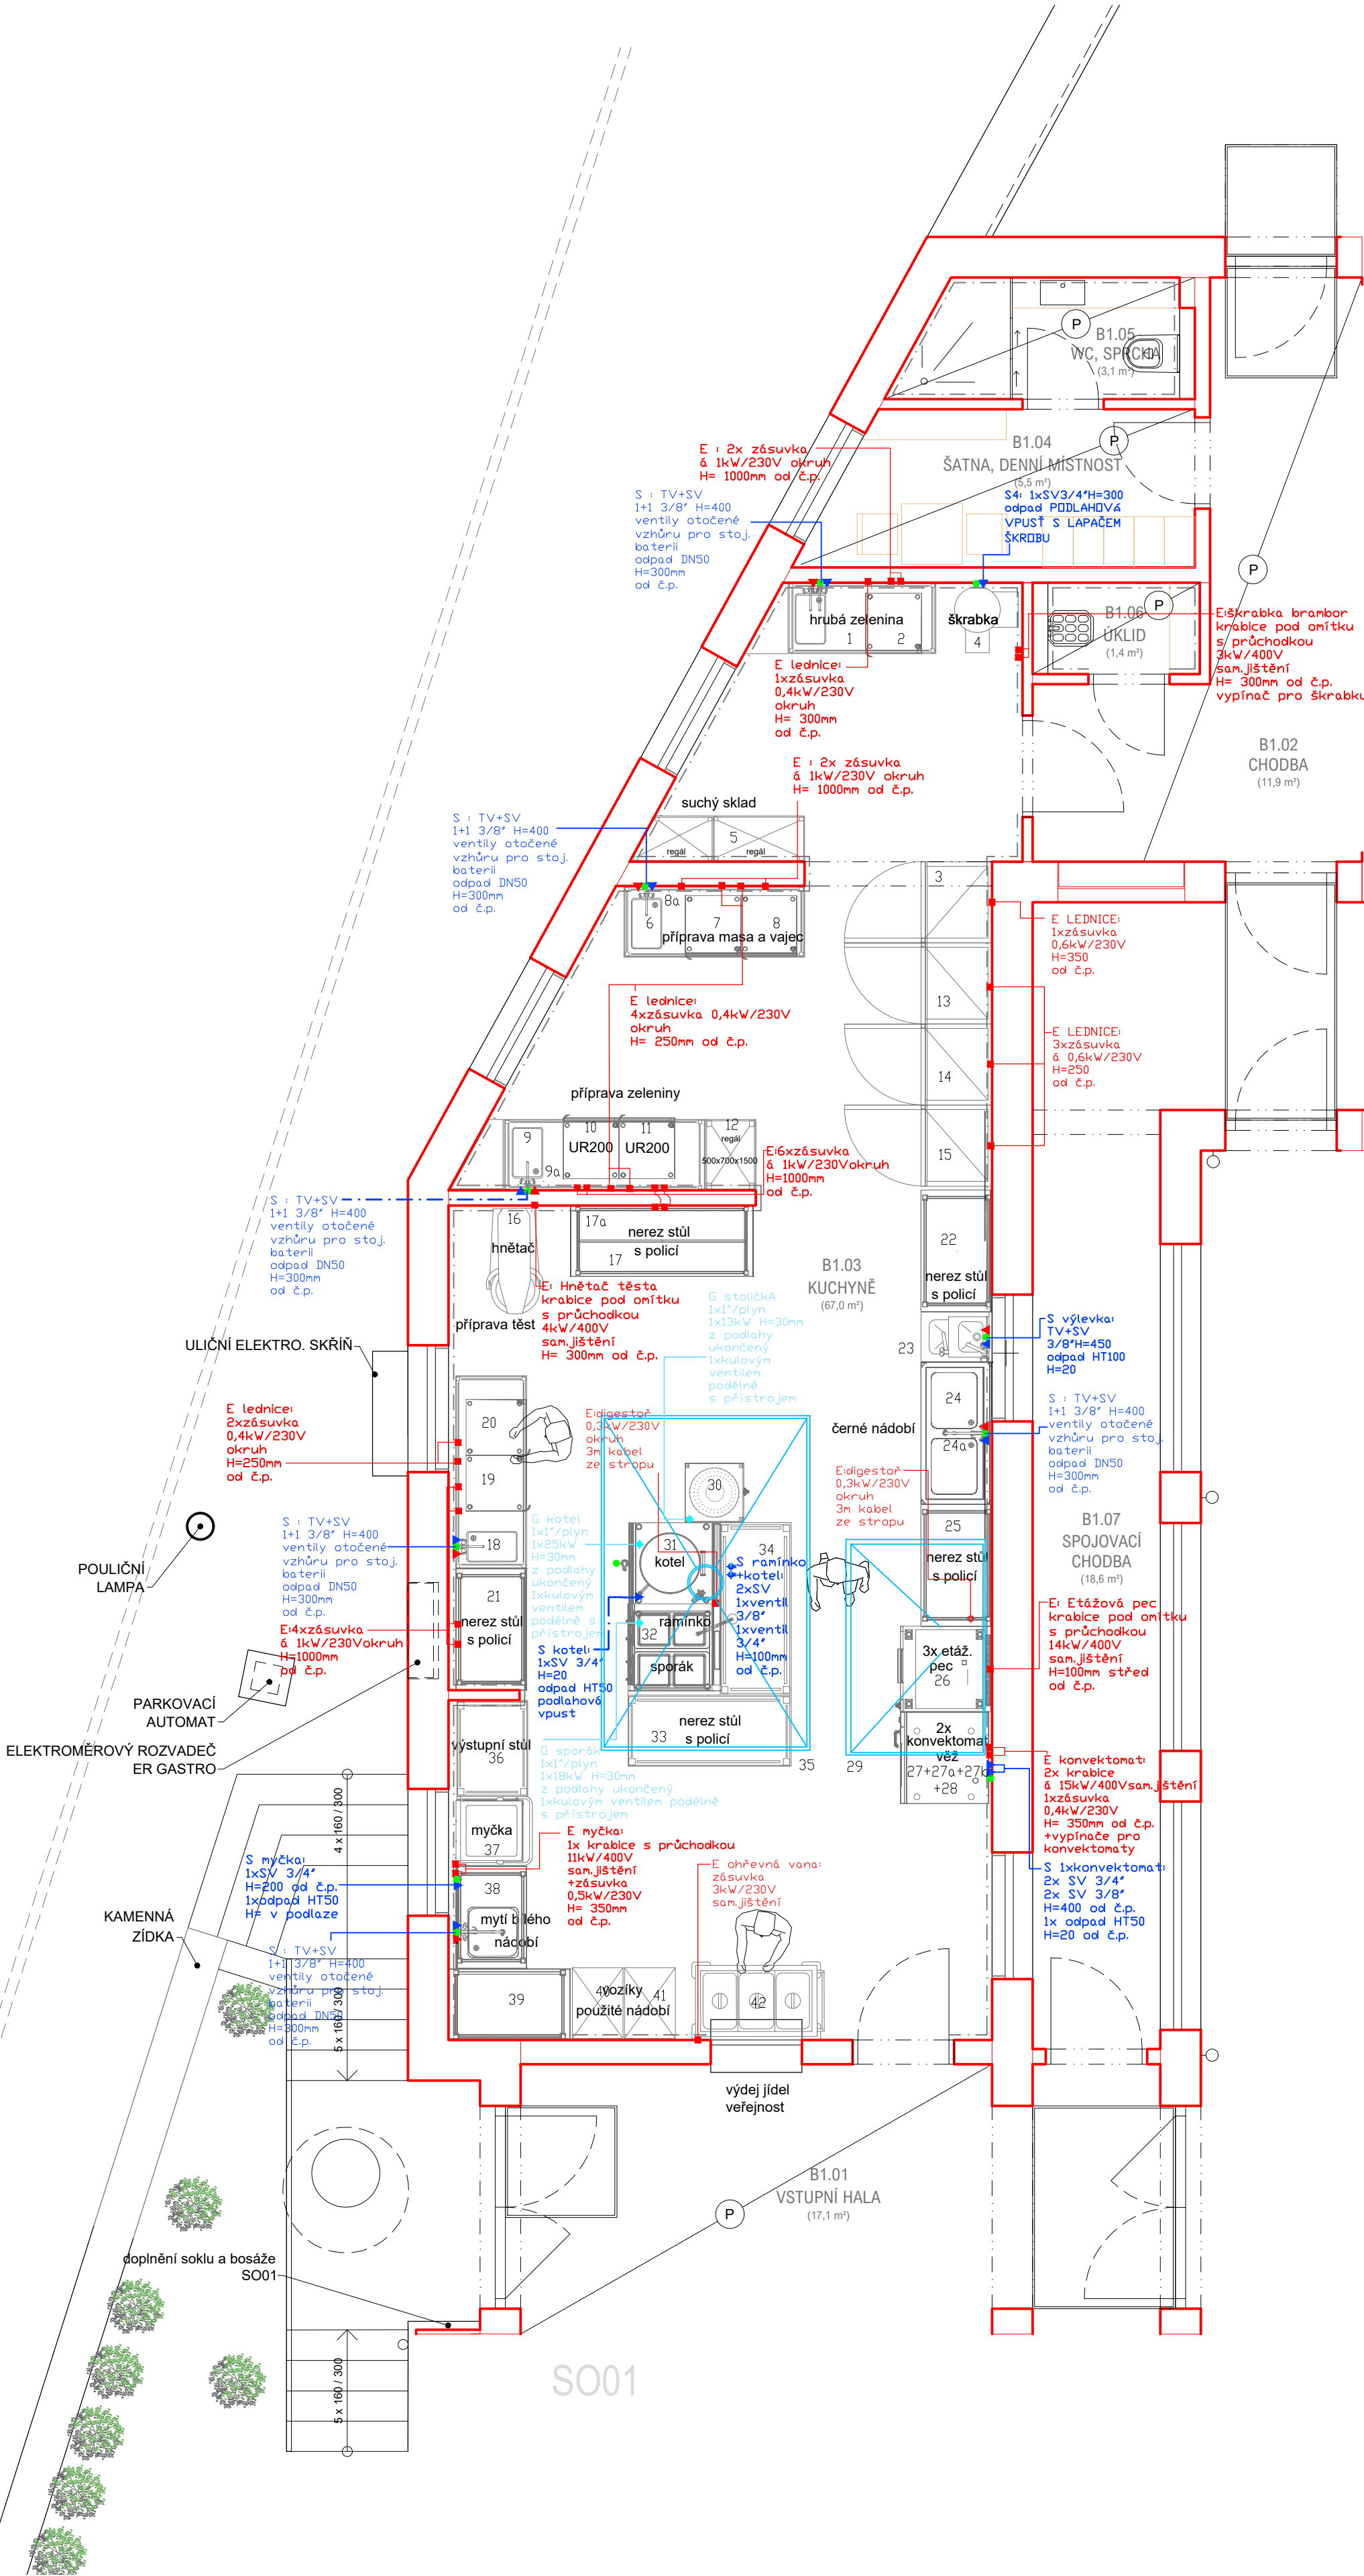

ČÍSLO	NÁZEV MÍSTNOSTI	VÝMĚRA m ²	PODLAHOVÁ KRYTINA	POVRCH STĚN	OKLAD m ²	STROP	POZNÁMKA
B1.01	VSTUPNÍ HALA	17,1	keramická dlažba	omítka, malba		SDK/omítka, malba	podhled s.v. 3000mm
B1.02	CHODBA	11,9	keramická dlažba	omítka, malba		SDK, malba	podhled s.v. 3000mm
B1.03	KUCHYNĚ	67,0	keramická dlažba	keramický obklad		omítka, malba	
B1.04	ŠATNA, DENNÍ MÍSTNOST	5,5	keramická dlažba	omítka, malba		SDK, malba	podhled s.v. 3000mm
B1.05	WC, SPRCHA	3,1	keramická dlažba	keramický obklad		SDK, malba	podhled s.v. 2800mm
B1.06	ÚKLID	1,4	keramická dlažba	keramický obklad		SDK, malba	podhled s.v. 2800mm
B1.07	SPOJOVACÍ CHODBA	18,6	keramická dlažba	omítka, malba		omítka, malba	
Celková plocha místností		124,6					

±0,000 = 176,800 m n.m.

ZODPOV. PROJEKTANT Ing. arch. VOJTECH JIRSA	VYPRACOVAL Martin Toulá	KRESLIL Martin Toulá	JIRSA - ARCHITEKTI, s.r.o. ÚZKÁ 705/5 162 00 PRAHA 6 - Liboc Kancelář: Zelený pruh 1091/111, 140 00 PRAHA 4 - KřC TEL. 222 362 965 info@jirsa-architekti.cz
INVESTOR ARCIDIECÉZNÍ CHARITA PRAHA, Londýnská 13/44, Vinohrady, 12000 Praha 2			FORMÁT 4 x A4 (A2)
MÍSTO STAVBY Lázeňská 61, 250 01 Brandýs nad Labem-Stará Boleslav			DATUM 11/2025
AKCE MODERNIZACE DOMOVA sv. VÁCLAVA rekonstrukce domova pro seniory a modernizace zázemí služby			STUPEŇ PD DZV
OBSAH VÝKRESU PŮDORYS 1.NP - gastrotechnologie			ČÍSLO VÝKRESU D.1.5.02