



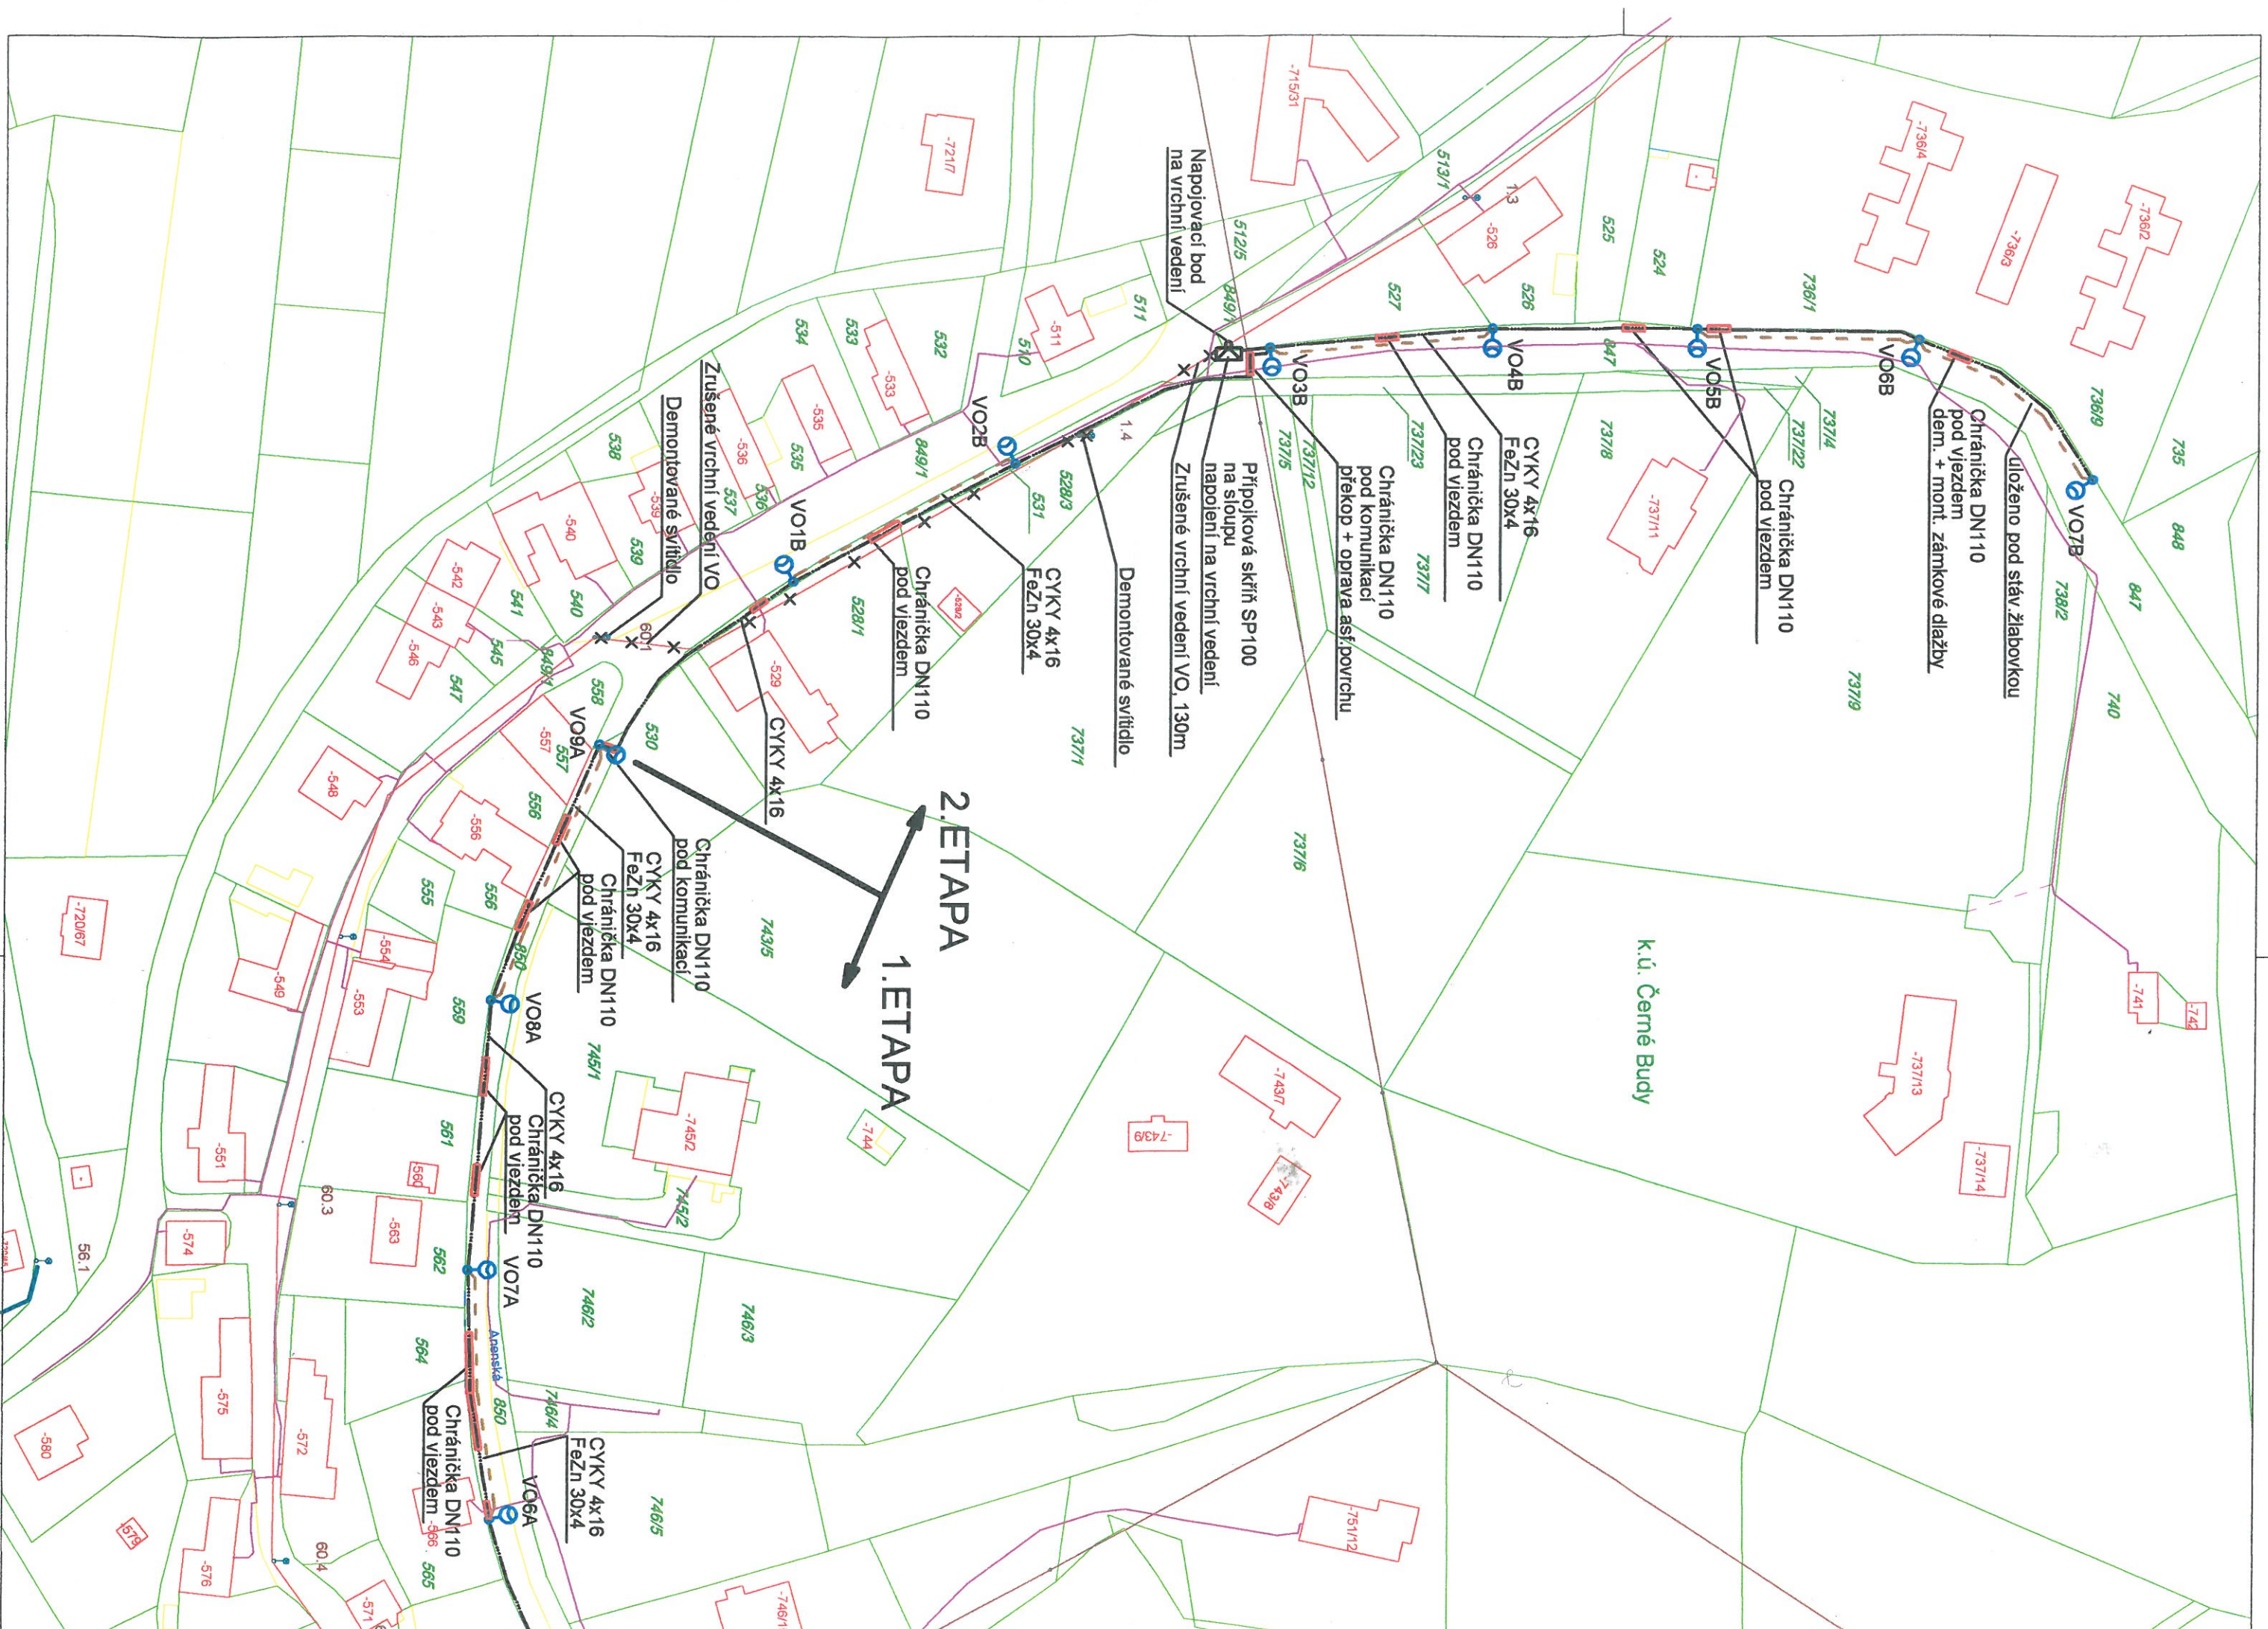


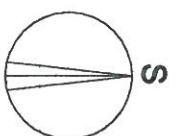



Souřadnice svítlidel:

VO1A	Y = 712200.4666	X = 1070671.5871
VO2A	Y = 712185.2267	Y = 1070685.5158
VO3A	Y = 712244.0168	X = 1070675.2546
VO4A	Y = 712252.3285	X = 1070647.4219
VO5A	Y = 712282.8385	X = 1070648.4124
VO6A	Y = 712315.8971	X = 1070661.4560
VO7A	Y = 712360.4387	X = 1070665.5117
VO8A	Y = 712408.8337	X = 1070661.7026
VO9A	Y = 712454.3263	X = 1070642.8274
VO1B	Y = 712483.4164	X = 1070608.6609
VO2B	Y = 712504.8791	X = 1070569.2021
VO3B	Y = 712524.9973	X = 1070523.6906
VO4B	Y = 712528.4916	X = 1070484.1894
VO5B	Y = 712528.3114	X = 1070447.5916
VO6B	Y = 712526.3028	X = 1070408.1959
VO7B	Y = 712501.3832	X = 1070377.5760

Poloha kabelů a stožáru

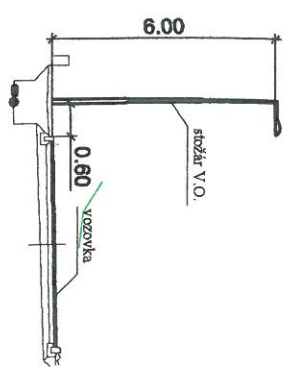

Vzorové řezy

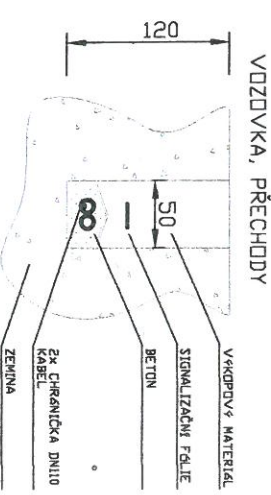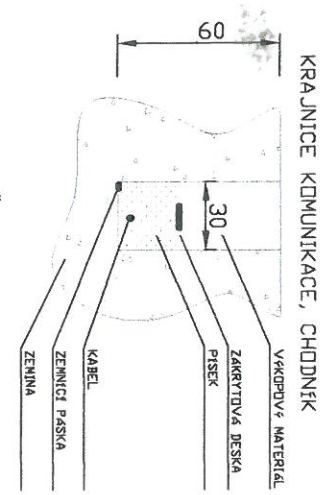

Legenda

- CYKY 4x16
- - - FeZn 30x4
- Chránička DN110
- Telefonica O2
- Telefonica O2
- Vrchní vedení

SOUSTAVA NAPĚTÍ PRO ELEKTROINSTALACE NAD 10mm :

3 PEN 50Hz 230/400V TN-C

SOUSTAVA NAPĚTÍ PRO ELEKTROINSTALACE DO 10mm :

3 NPE 50Hz 230/400V TN-S

V MÍSTECH KŘÍŽENÍ SÍŤ PROVĚST OCHRANU POMOCÍ
CHRÁNIČEK, DODRŽET USPOŘÁDÁNÍ SÍŤ A
ODSTUPOVÉ VZDÁLENOSTI DLE ČSN 736005



REV.2

Vedoucí projektant :	Zodp. projektant :	Vypracoval :
Investor :	Město Sázava	Martin Müller
Místo stavby :	Sázava, k.ú. Černé Budy	Martin Müller
Akce :		
Věřejné osvětlení ul. Anenská - Na Vyhličku, Sázava		
Výkres :		
Věřejné osvětlení - situace	1:1000	Číslo výkresu: VO-1