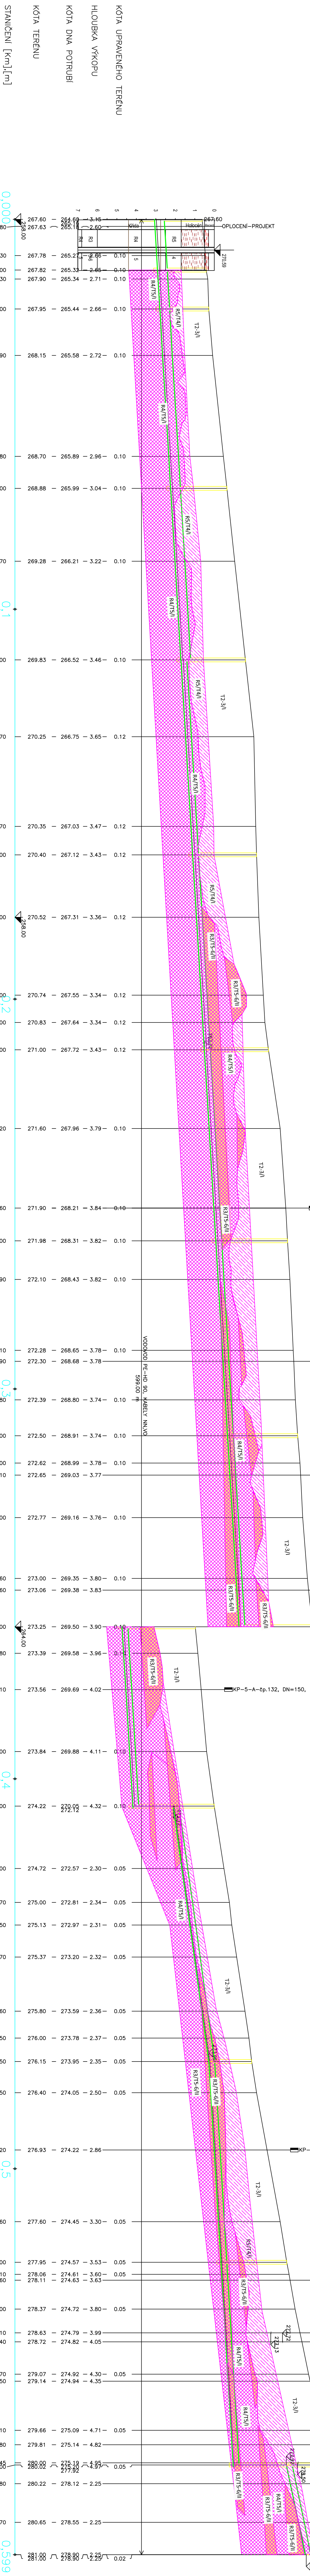


[illegible]

KMĚNOVÁ STOKA A—km0,000—0,599
MĚŘÍTKO 1:500 / 1:100

MĚŘÍTKO 1:500 / 1:100

[illegible]

Mgr. R. Linhartová	ODP. ŘEŠITEL:	RNDr. Ondřej Lévý
RNDr. Ondřej Lévý	KONTROLA:	Mgr. Ladislav Štichal
		
INSET s.r.o. Lutherská 10/2 Praha 3 www.inset.com tel. 221 485 111		
Obec Horní Slonov	Č. ZAKÁZKY	20020230000
ÚČEL: zz		
FORMÁT	DATAUM	10/2020
257x1524	ČÍS. ZPRÁVY	01
MĚŘITKO	ČÍSLO ZPRÁVY:	3.1
1:5000/100		

					
Pokyny, hlavy, jílvy, písky,					
R3/T4/L: pískovce a sílnovce silně zvětralé					
R4/T5/L: pískovce, sílnovce slabě zvětralé					
R3/T5/L: vápence					

ppu	559 m	%
u (x-z)	1906 m ²	100
- T3/I	968 m ²	51
- T7/4/I	328 m ²	17
- T75/I	411 m ²	22
T3-6/I/I	199 m ²	10

[illegible]