


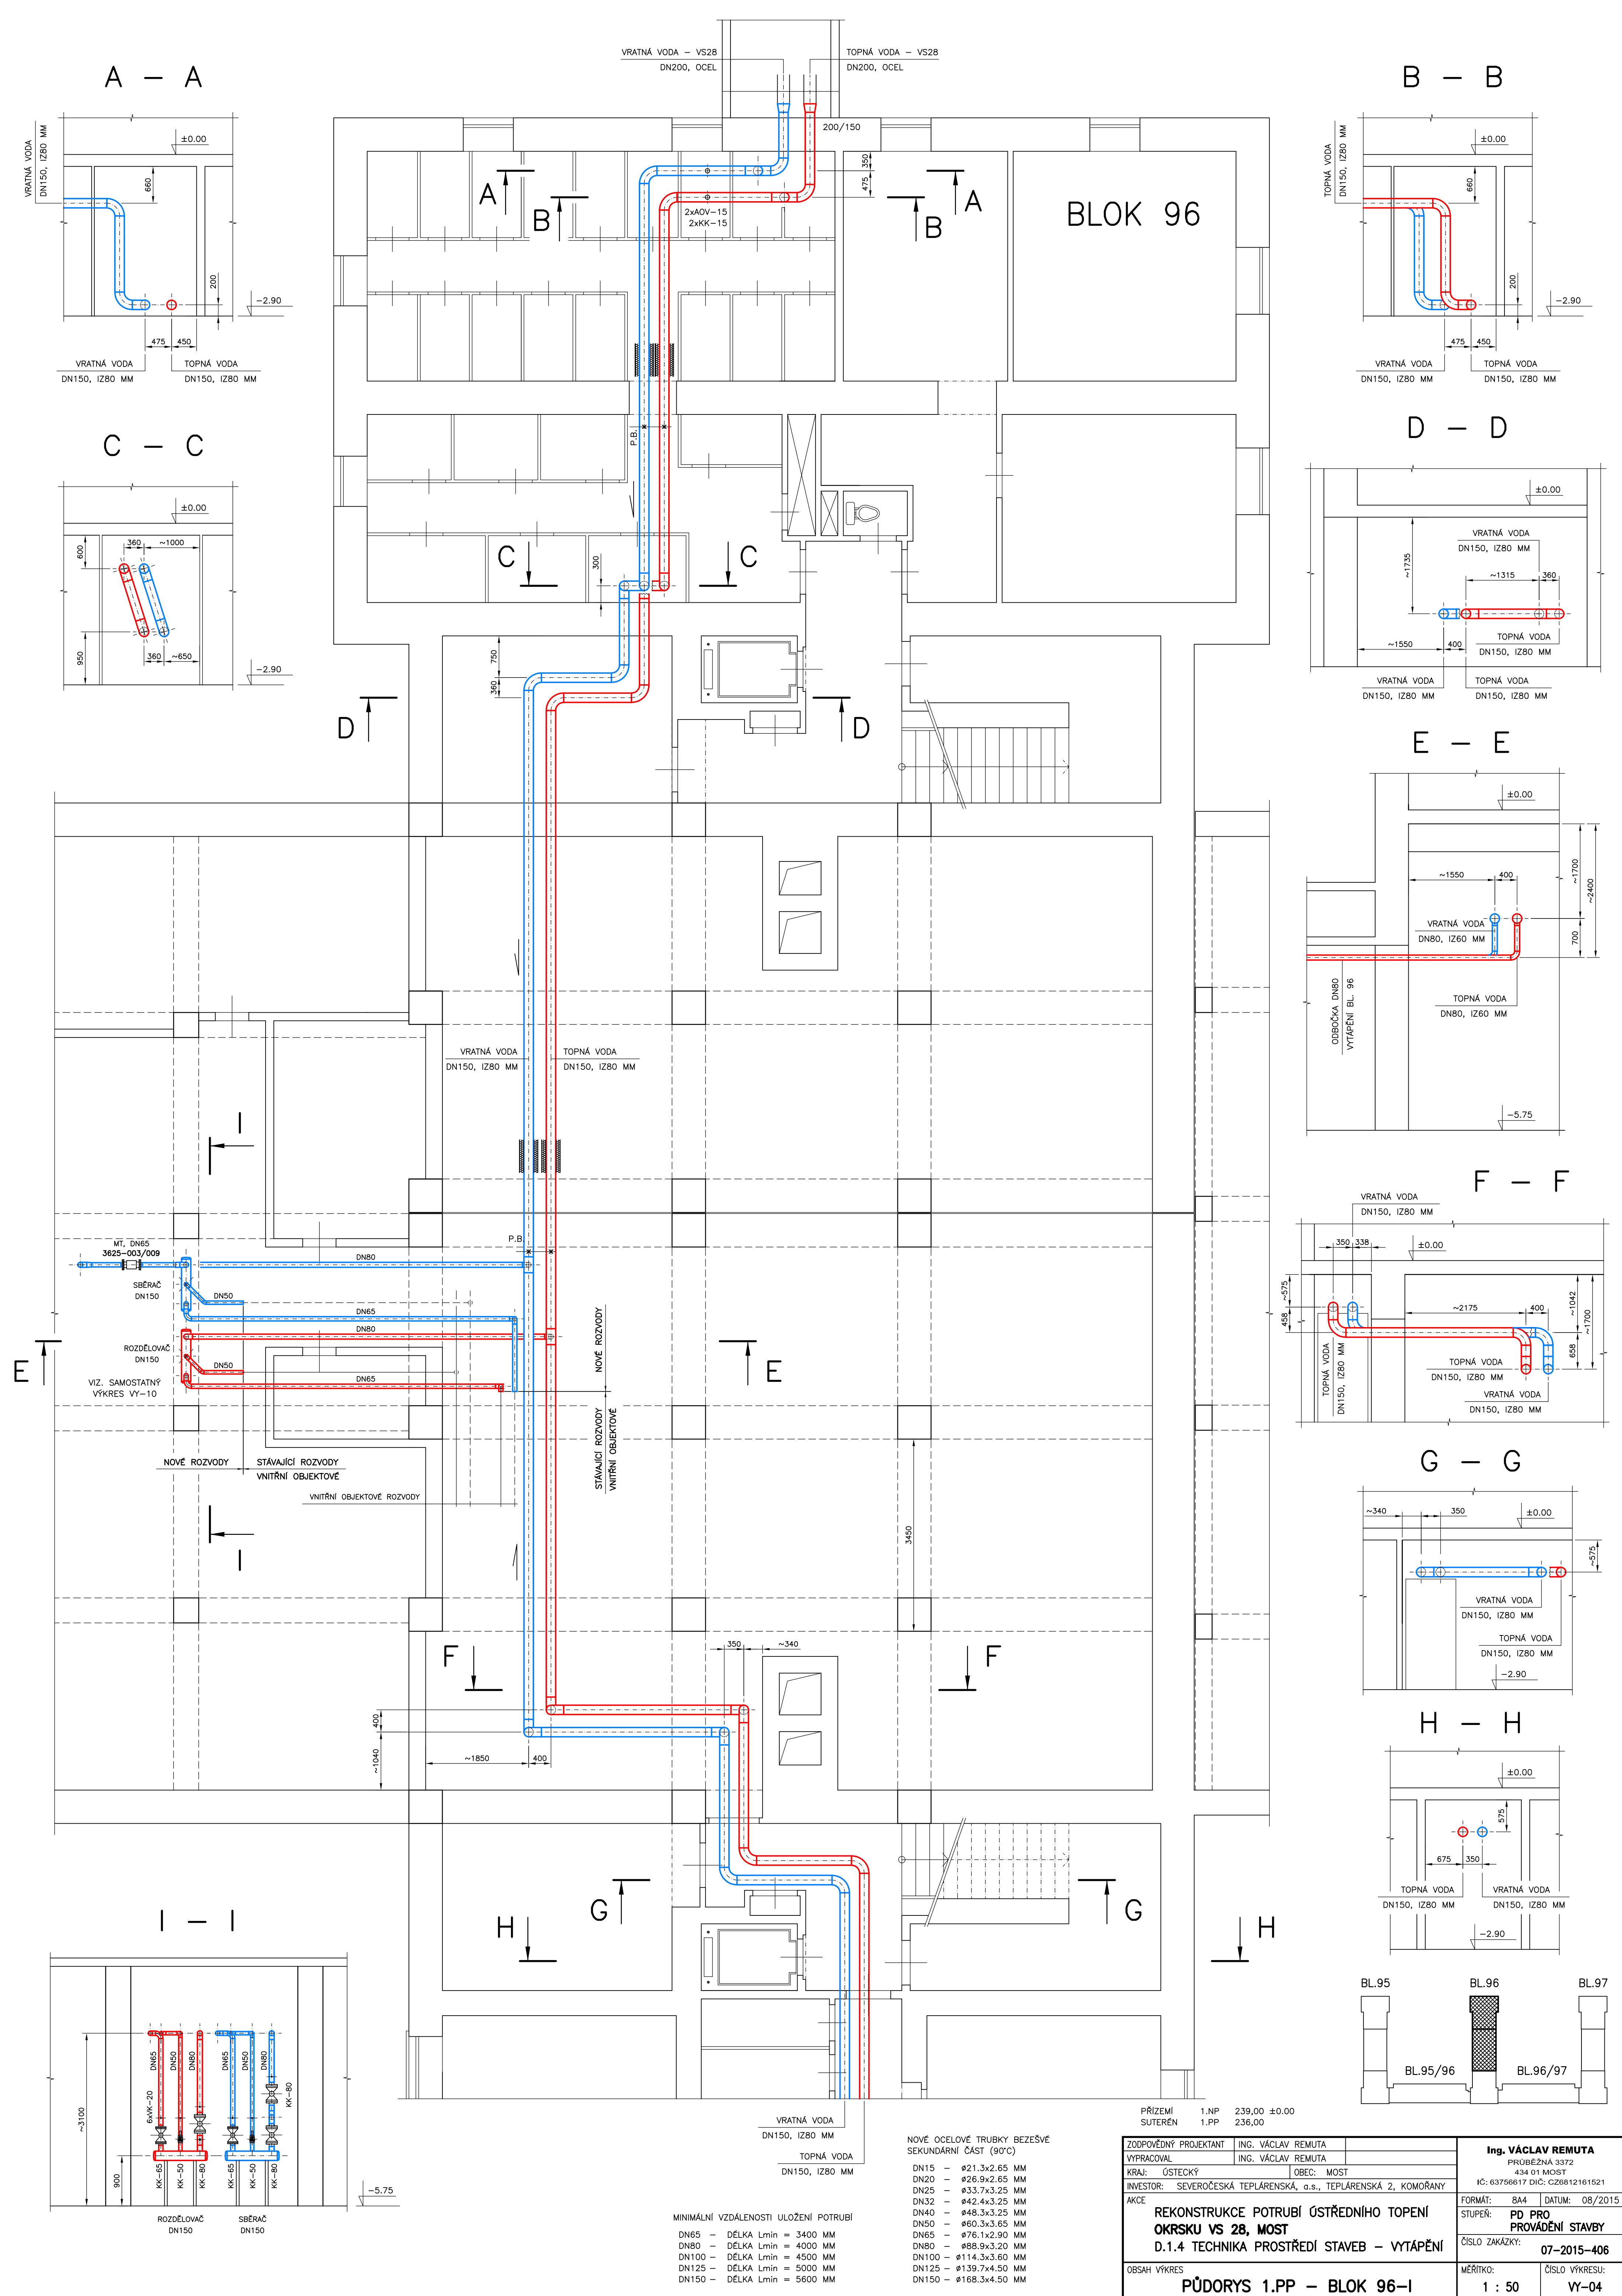

MINIMÁLNÍ VZDÁLENOSTI ULOŽENÍ POTRUBÍ

|       |   |                                  |
|-------|---|----------------------------------|
| DN65  | - | DĚLKA L <sub>min</sub> = 3400 MM |
| DN80  | - | DĚLKA L <sub>min</sub> = 4000 MM |
| DN100 | - | DĚLKA L <sub>min</sub> = 4500 MM |
| DN125 | - | DĚLKA L <sub>min</sub> = 5000 MM |
| DN150 | - | DĚLKA L <sub>min</sub> = 5600 MM |

NOVÉ OCELOVÉ TRUBKY BEZEŠVĚ SEKUNDÁRNÍ ČÁST (90°C)

|       |   |                |
|-------|---|----------------|
| DN15  | - | ø21.3x2.65 MM  |
| DN20  | - | ø26.9x2.65 MM  |
| DN25  | - | ø33.7x3.25 MM  |
| DN32  | - | ø42.4x3.25 MM  |
| DN40  | - | ø48.3x3.25 MM  |
| DN50  | - | ø60.3x3.65 MM  |
| DN65  | - | ø76.1x2.90 MM  |
| DN80  | - | ø88.9x3.20 MM  |
| DN100 | - | ø114.3x3.60 MM |
| DN125 | - | ø139.7x4.50 MM |
| DN150 | - | ø168.3x4.50 MM |

|         |  |      |              |
|---------|--|------|--------------|
| PRŮZEMÍ |  | 1.NP | 239,00 ±0.00 |
| SUTERÉN |  | 1.PP | 236,00       |

|                                                                  |  |                    |  |  |
|------------------------------------------------------------------|--|--------------------|--|--|
| ZODPOVĚDNÝ PROJEKTANT                                            |  | ING. VÁCLAV REMUTA |  |  |
| VYPRACOVAL                                                       |  | ING. VÁCLAV REMUTA |  |  |
| KRAJ: ÚSTECKÝ                                                    |  | OBEC: MOST         |  |  |
| INVESTOR: SEVEROČESKÁ TEPLÁRENSKÁ, a.s., TEPLÁRENSKÁ 2, KOMOŘANY |  |                    |  |  |
| AKCE                                                             |  |                    |  |  |
| REKONSTRUKCE POTRUBÍ ÚSTŘEDNÍHO TOPENÍ                           |  |                    |  |  |
| OKRSKU VS 28, MOST                                               |  |                    |  |  |
| D.1.4 TECHNIKA PROSTŘEDÍ STAVEB – VYTÁPĚNÍ                       |  |                    |  |  |
| OBSAH VÝKRES                                                     |  |                    |  |  |
| PŮDORYS 1.PP – BLOK 96–I                                         |  |                    |  |  |

|                                |                         |        |         |
|--------------------------------|-------------------------|--------|---------|
| Ing. VÁCLAV REMUTA             |                         |        |         |
| PRŮBĚŽNÁ 3372                  |                         |        |         |
| 434 01 MOST                    |                         |        |         |
| IČ: 63756617 DIČ: CZ6812161521 |                         |        |         |
| FORMÁT:                        | 8A4                     | DATUM: | 08/2015 |
| STUPEŇ:                        | PD PRO PROVÁDĚNÍ STAVBY |        |         |
| ČÍSLO ZAKÁZKY:                 | 07–2015–406             |        |         |
| MĚŘITKO:                       | ČÍSLO VÝKRESU:          |        |         |
| 1 : 50                         | VY–04                   |        |         |