
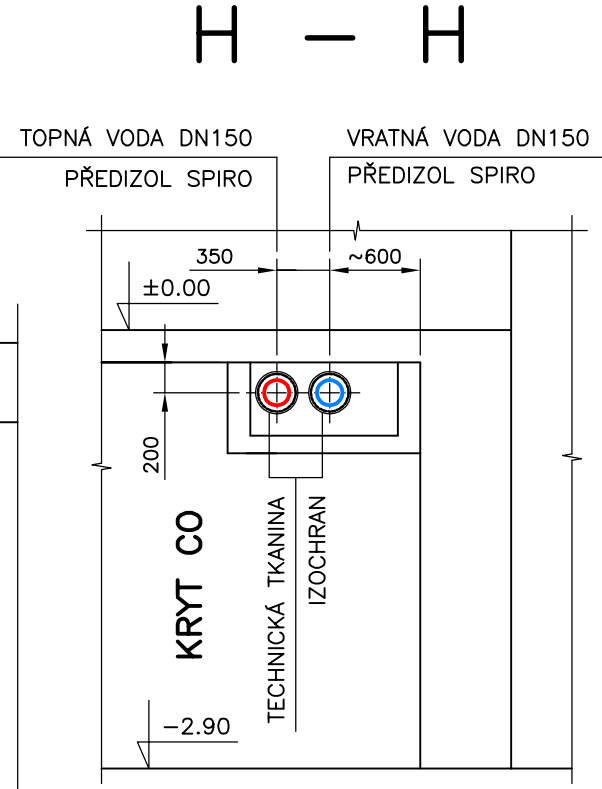
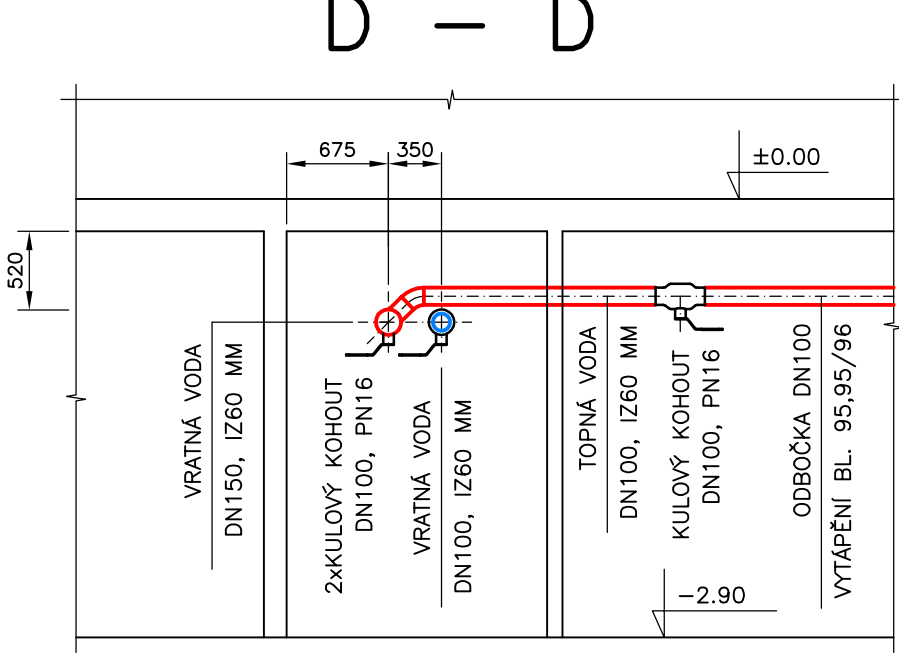
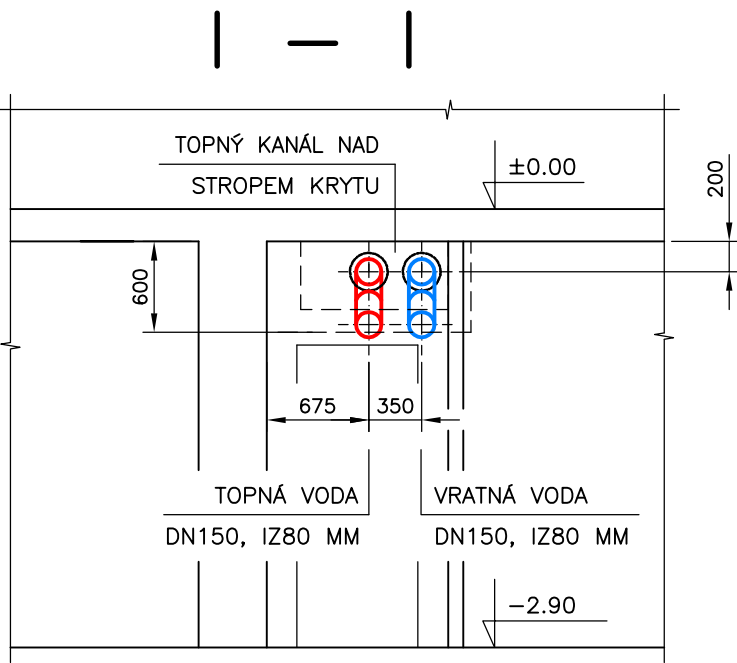
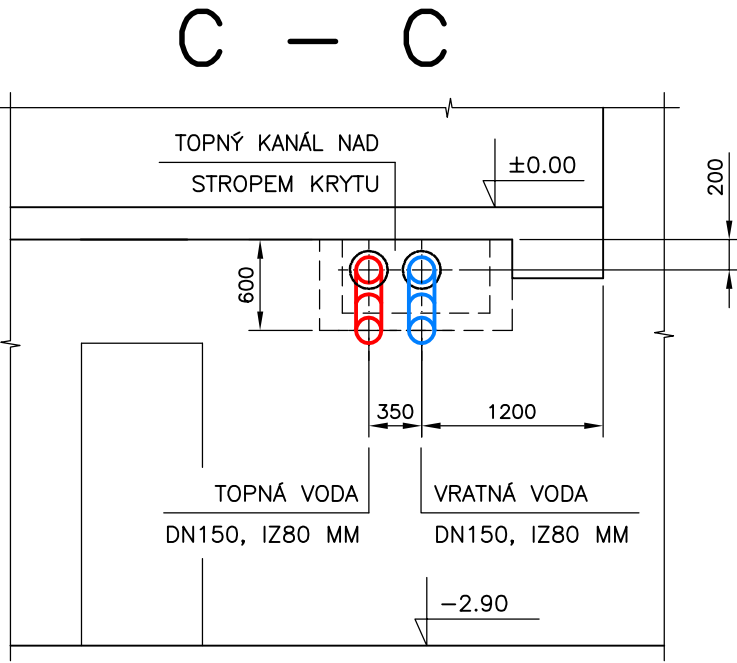
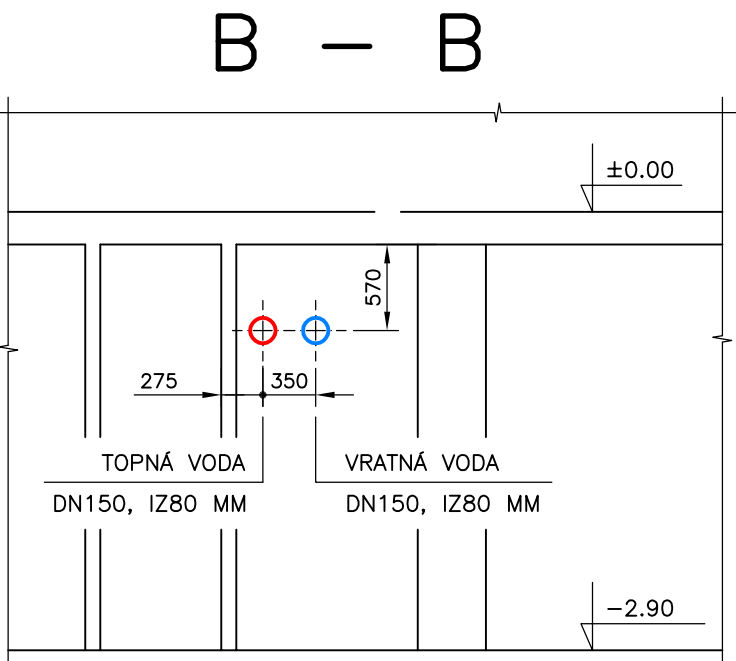


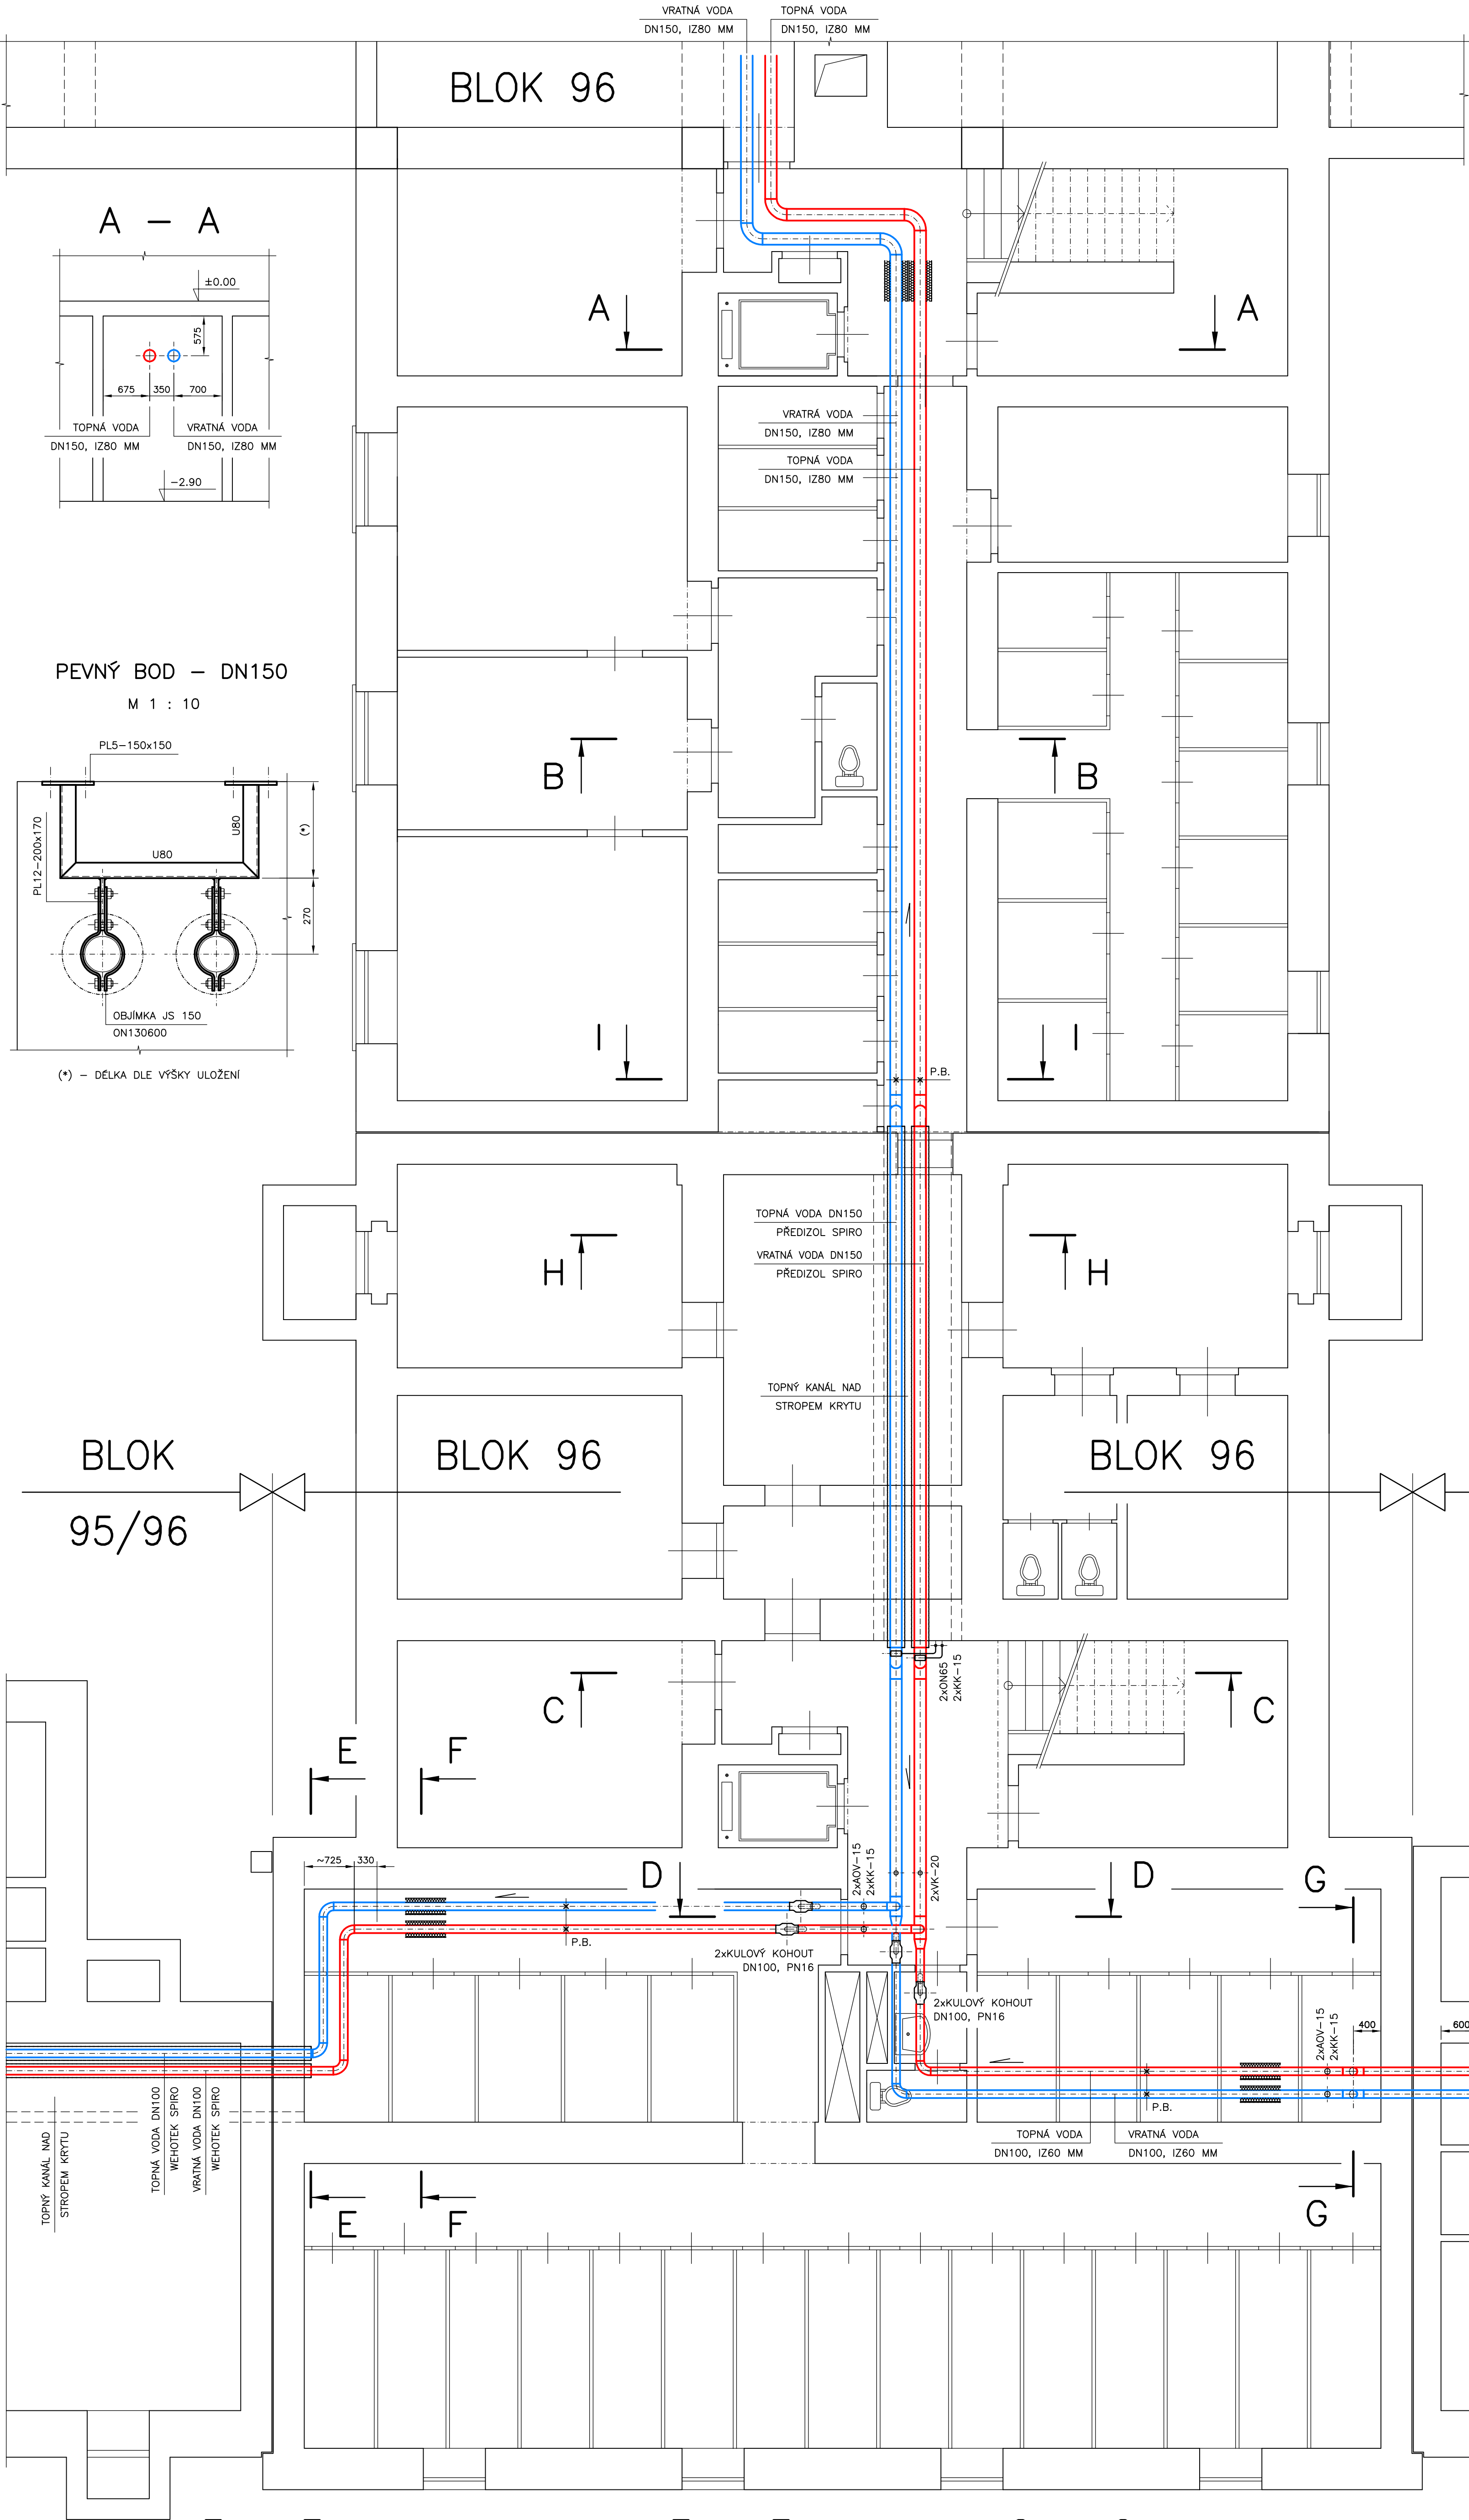


MINIMÁLNÍ VZDÁLENOSTI ULOŽENÍ POTRUBÍ

DN65	-	DĚLKA L _{min}	=	3400	MM
DN80	-	DĚLKA L _{min}	=	4000	MM
DN100	-	DĚLKA L _{min}	=	4500	MM
DN125	-	DĚLKA L _{min}	=	5000	MM
DN150	-	DĚLKA L _{min}	=	5600	MM

NOVÉ OCELOVÉ TRUBKY BEZE SVĚ SEKUNDÁRNÍ ČÁST (90°C)

DN15	-	ø21.3x2.65	MM
DN20	-	ø26.9x2.65	MM
DN25	-	ø33.7x3.25	MM
DN32	-	ø42.4x3.25	MM
DN40	-	ø48.3x3.25	MM
DN50	-	ø60.3x3.65	MM
DN65	-	ø76.1x2.90	MM
DN80	-	ø88.9x3.20	MM
DN100	-	ø114.3x3.60	MM
DN125	-	ø139.7x4.50	MM
DN150	-	ø168.3x4.50	MM

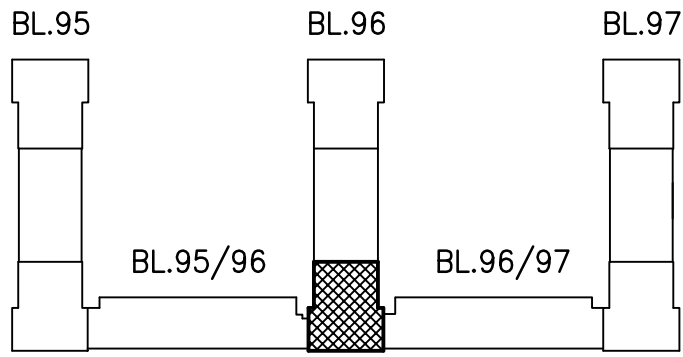

PRŮZEMÍ 1.NP 239,00 ±0.00
SUTERÉN 1.PP 236,00

ZODPOVĚDNÝ PROJEKTANT	ING. VÁCLAV REMUTA	Ing. VÁCLAV REMUTA	PRŮBĚŽNÁ 3372
VYPRACOVAL	ING. VÁCLAV REMUTA	434 01 MOST	
KRAJ:	ÚSTECKÝ	OBEC:	MOST
INVESTOR:	SEVEROČESKÁ TEPLARENSKÁ, a.s., TEPLARENSKÁ 2, KOMOŘANY	FORMÁT:	A4 DATUM: 08/2015
AKCE	REKONSTRUKCE POTRUBÍ ÚSTŘEDNÍHO TOPENÍ OKRSKU VS 28, MOST	STUPEŇ:	PD PRO PROVEDENÍ STAVBY
	D.1.4 TECHNIKA PROSTŘEDÍ STAVEB - VYTÁPĚNÍ	ČÍSLO ZAKÁZKY:	07-2015-406
OBSAH VÝKRES	PŮDORYS 1.PP - BLOK 96-II	MĚŘITKO:	1 : 50
		ČÍSLO VÝKRESU:	VY-05