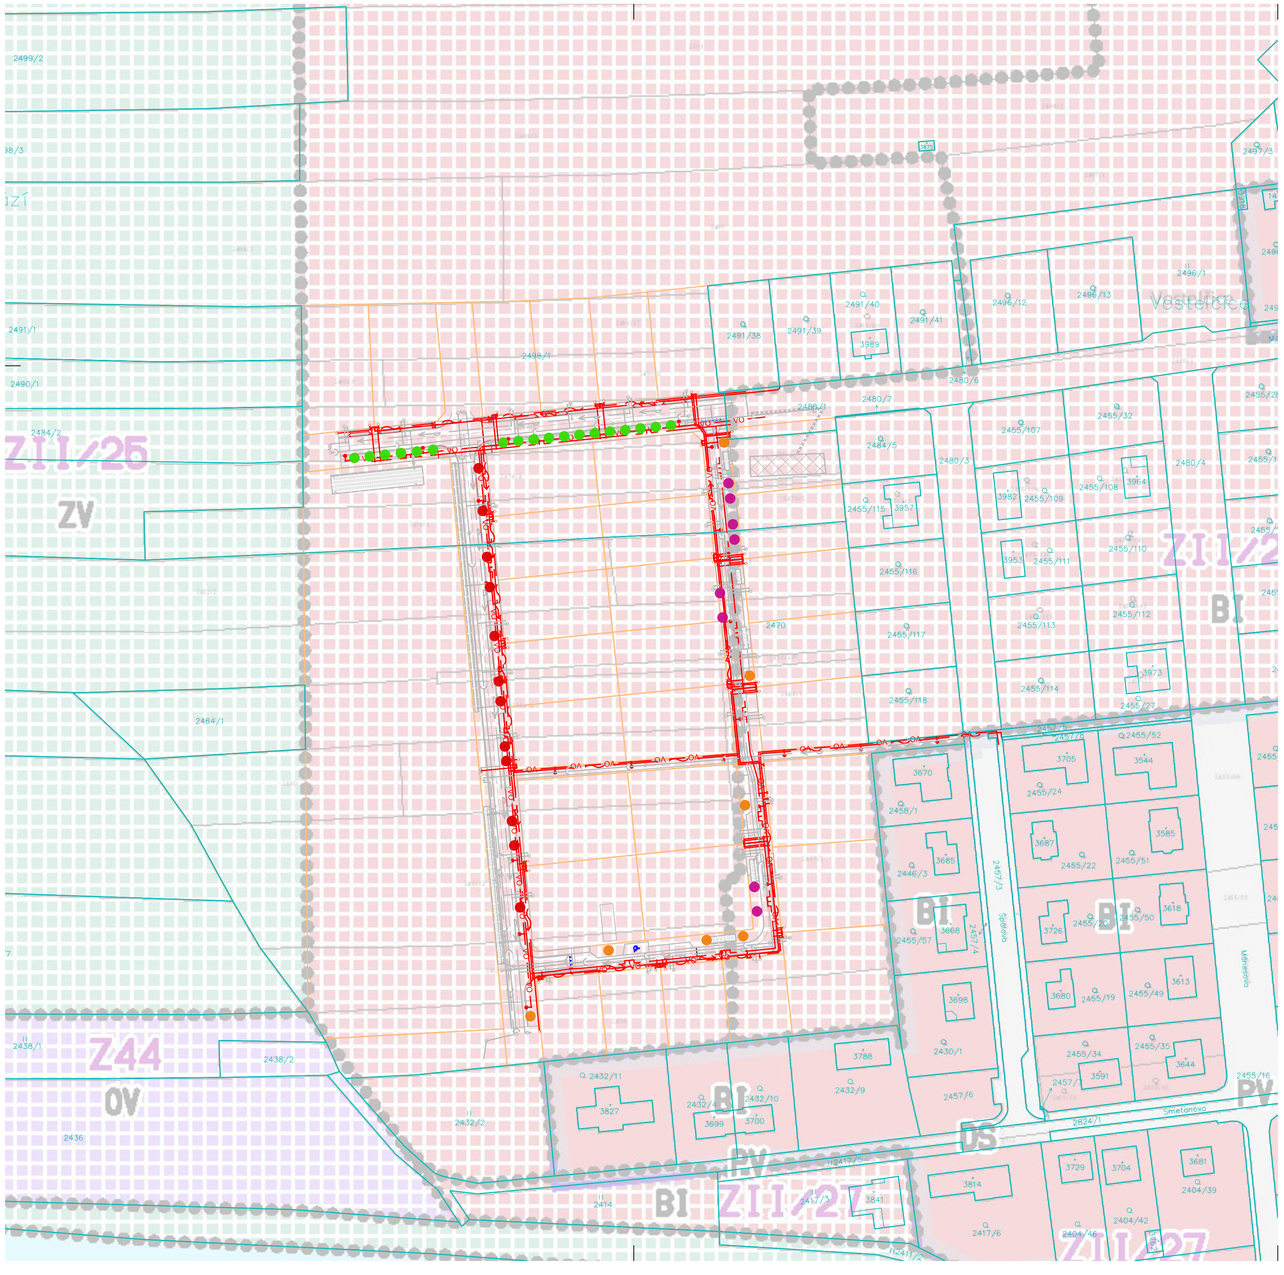


# LEGENDA SÍTÍ

## NAVRHOVANÉ SÍTĚ

### SO 02 - DEŠŤOVÁ KANALIZACE, VSAKOVÁNÍ
- DEŠŤOVÁ KANALIZACE
- PŘÍPOJKA DEŠŤOVÉ KANALIZACE

### SO 03 - VODOVOD VČ. PŘÍPOJEK
- VODOVOD
- VODOVODNÍ PŘÍPOJKA

### SO 04 - SPLAŠKOVÁ KANALIZACE VČ. PŘÍPOJEK
- SPLAŠKOVÁ KANALIZACE
- VÝTLAK SPLAŠKOVÉ KANALIAZCE
- PŘÍPOJKA SPLAŠKOVÉ KANALIAZCE

ŘEŠENO SAMOSTATNOU PD

### SO 05 - PLYNOVOD VČ. PŘÍPOJEK
- PLYNOVOD
- PLYNOVODNÍ PŘÍPOJKA

### SO 06 - SILNOPROUD
- KABEL NN 1KV AYKY 3x240+120
- UZEMNĚNÍ PÁSEK FEZN 4X30

### SO 07 - SLABOPROUD
- SDĚLOVACÍ KABEL- CHRÁNIČKA

### SO 08 - VEŘEJNÉ OSVĚTLENÍ
- VO — VO — KABEL VO

# LEGENDA OSTATNÍ

## KATASTRÁLNÍ MAPA
- HRANICE PARCEL
- VNITŘNÍ KRESBA

## SO 09 - ROZDĚLENÍ A SCELOVÁNÍ POZEMKŮ
- NAVRHOVANÉ ROZDĚLENÍ POZEMKŮ

## SO 10- VEŘEJNÁ ZELEŇ A SADOVÉ ÚPRAVY
- S1 NAVRHOVANÝ STROM MUCHOVNÍK - AMELANCHIER LAMARCKII VÝSADBA PO 5 M
- S2 NAVRHOVANÝ STROM SAKURA - PRUNUS SCHMITTII
- S3 NAVRHOVANÝ STROM AMBRON ZAPADNÍ
- S4 NAVRHOVANÝ STROM SAKURA - PRUNUS SARGENTII RANCHO

# LEGENDA ÚZEMNÍHO PLÁNU

S

| stav | návrh | územní rezerva | |
|---|---|---|---|
| | | | HRANICE ŘEŠENÉHO ÚZEMÍ |
| | | | HRANICE ZASTAVĚNÉHO ÚZEMÍ K DATU 20. 11. 2020 |
| | ZII | | ZASTAVITELNÉ PLOCHY |
| | P90 | | PLOCHY PŘESTAVBY |
| | K2 | | PLOCHY ZMĚN V KRAJINĚ |
| | | R2 | PLOCHY ÚZEMNÍ REZERVY |

## PLOCHY S ROZDÍLNÝM ZPŮSOBEM VYUŽITÍ

| stav | návrh | územní rezerva | |
|---|---|---|---|
| BI | BI | | PLOCHY BYDLENÍ - RODINNÉ DOMY - MĚSTSKÉ A PŘÍMĚSTSKÉ |
| RI | RI | | PLOCHY REKREACE - PLOCHY STAVEB PRO RODINNOU REKREACI |
| OV | OV | | PLOCHY OBČANSKÉHO VYBAVENÍ - VEŘEJNÁ INFRASTRUKTURA |
| OS | OS | | PLOCHY OBČANSKÉHO VYBAVENÍ - TĚLOVÝCHOVNÁ A SPORTOVNÍ ZAŘÍZENÍ |
| OH | OH | | PLOCHY OBČANSKÉHO VYBAVENÍ - HŘBITOVY |
| SO | | | PLOCHY SMÍŠENÉ OBYTNÉ V CENTRECH MĚST |
| SV | SV | | PLOCHY SMÍŠENÉ OBYTNÉ - VENKOVSKÉ |
| | SK | | PLOCHY SMÍŠENÉ OBYTNÉ - KOMERČNÍ |
| DS | DS | | PLOCHY DOPRAVNÍ INFRASTRUKTURY - SILNIČNÍ |
| DZ | DZ | | PLOCHY DOPRAVNÍ INFRASTRUKTURY - ŽELEZNIČNÍ (DRÁŽNÍ) |
| DL | | | PLOCHY DOPRAVNÍ INFRASTRUKTURY - LETECKÉ |
| | | DV | PLOCHY DOPRAVNÍ INFRASTRUKTURY - VODNÍ |
| TO | TO | | PLOCHY TECHNICKÉ INFRASTRUKTURY - PLOCHY PRO STAVBY A ZAŘÍZENÍ PRO NAKLÁDÁNÍ S ODPADY |
| TX | | | PLOCHY TECHNICKÉ INFRASTRUKTURY SE SPECIFICKÝM VYUŽITÍM |
| VS | VS | | PLOCHY VÝROBY A SKLADOVÁNÍ - PLOCHY SMÍŠENÉ VÝROBNÍ |
| VZ | | | PLOCHY VÝROBY A SKLADOVÁNÍ - ZEMĚDĚLSKÁ VÝROBA |
| PV | PV | | PLOCHY VEŘEJNÝCH PROSTRANSTVÍ |
| ZV | ZV | | PLOCHY VEŘEJNÝCH PROSTRANSTVÍ - VEŘEJNÁ ZELEŇ |
| | ZS | | PLOCHY ZELENĚ - PLOCHY ZELENĚ SOUKROMÉ A VYHRAZENÉ |
| ZP | | | PLOCHY ZELENĚ - ZELEŇ PŘÍRODNÍHO CHARAKTERU |
| W | W | | PLOCHY VODNÍ A VODOHOSPODÁŘSKÉ |
| NZ | | | PLOCHY ZEMĚDĚLSKÉ |
| NL | NL | | PLOCHY LESNÍ |

## KORIDORY

| stav | návrh | |
|---|---|---|
| | D01-D84 | KORIDOR DOPRAVNÍ INFRASTRUKTURY - SILNIČNÍ |
| | D04-D104 | KORIDOR DOPRAVNÍ INFRASTRUKTURY - ŽELEZNIČNÍ |

## DOPLŇKOVÁ CHARAKTERISTIKA PLOCH S ROZDÍLNÝM ZPŮSOBEM VYUŽITÍ

| stav | návrh | |
|---|---|---|
| | | DOPLŇKOVÁ CHARAKTERISTIKA - ZEMĚDĚLSKÁ VÝROBA |

## ÚZEMNÍ SYSTÉM EKOLOGICKÉ STABILITY

| stav | návrh | |
|---|---|---|
| | | NADREGIONÁLNÍ BIOKORIDOR - OSOVÁ ČÁST |
| | | OCHRANNÁ ZÓNA NADREGIONÁLNÍHO BIOKORIDORU |
| | | REGIONÁLNÍ BIOCENTRUM |
| | | REGIONÁLNÍ BIOKORIDOR |
| | | LOKÁLNÍ BIOCENTRUM |
| | | LOKÁLNÍ BIOKORIDOR |

| VYPRACOVAL | KONTROLOVAL | ZODPOVĚDNÝ PROJEKTANT | Vodohospodářská výstavba a investice s.r.o. Stavebně-z.projektční kancelář Brainy Čapek 92, Holice VII, čp. IČO: 107786559 |
|---|---|---|---|
| VLADISLAV KALIŠ | VLADISLAV KALIŠ | VLADISLAV KALIŠ | |

| | | |
|---|---|---|
| AKCE: ZTV VOSTELČICE CHOCEŇ, ETAPA F- SOUBOR A | STUPEŇ | DPS |
| | FORMÁT | 420x840 |
| | DATUM | 10/2024 |
| | MĚŘÍTKO | 1:1000 |
| ČÁST: C. SITUAČNÍ VÝKRESY | PARE | Č. VÝKRESU |
| NÁZEV: SITUACE ÚZEMNÍHO PLÁNU | | C.4 |