


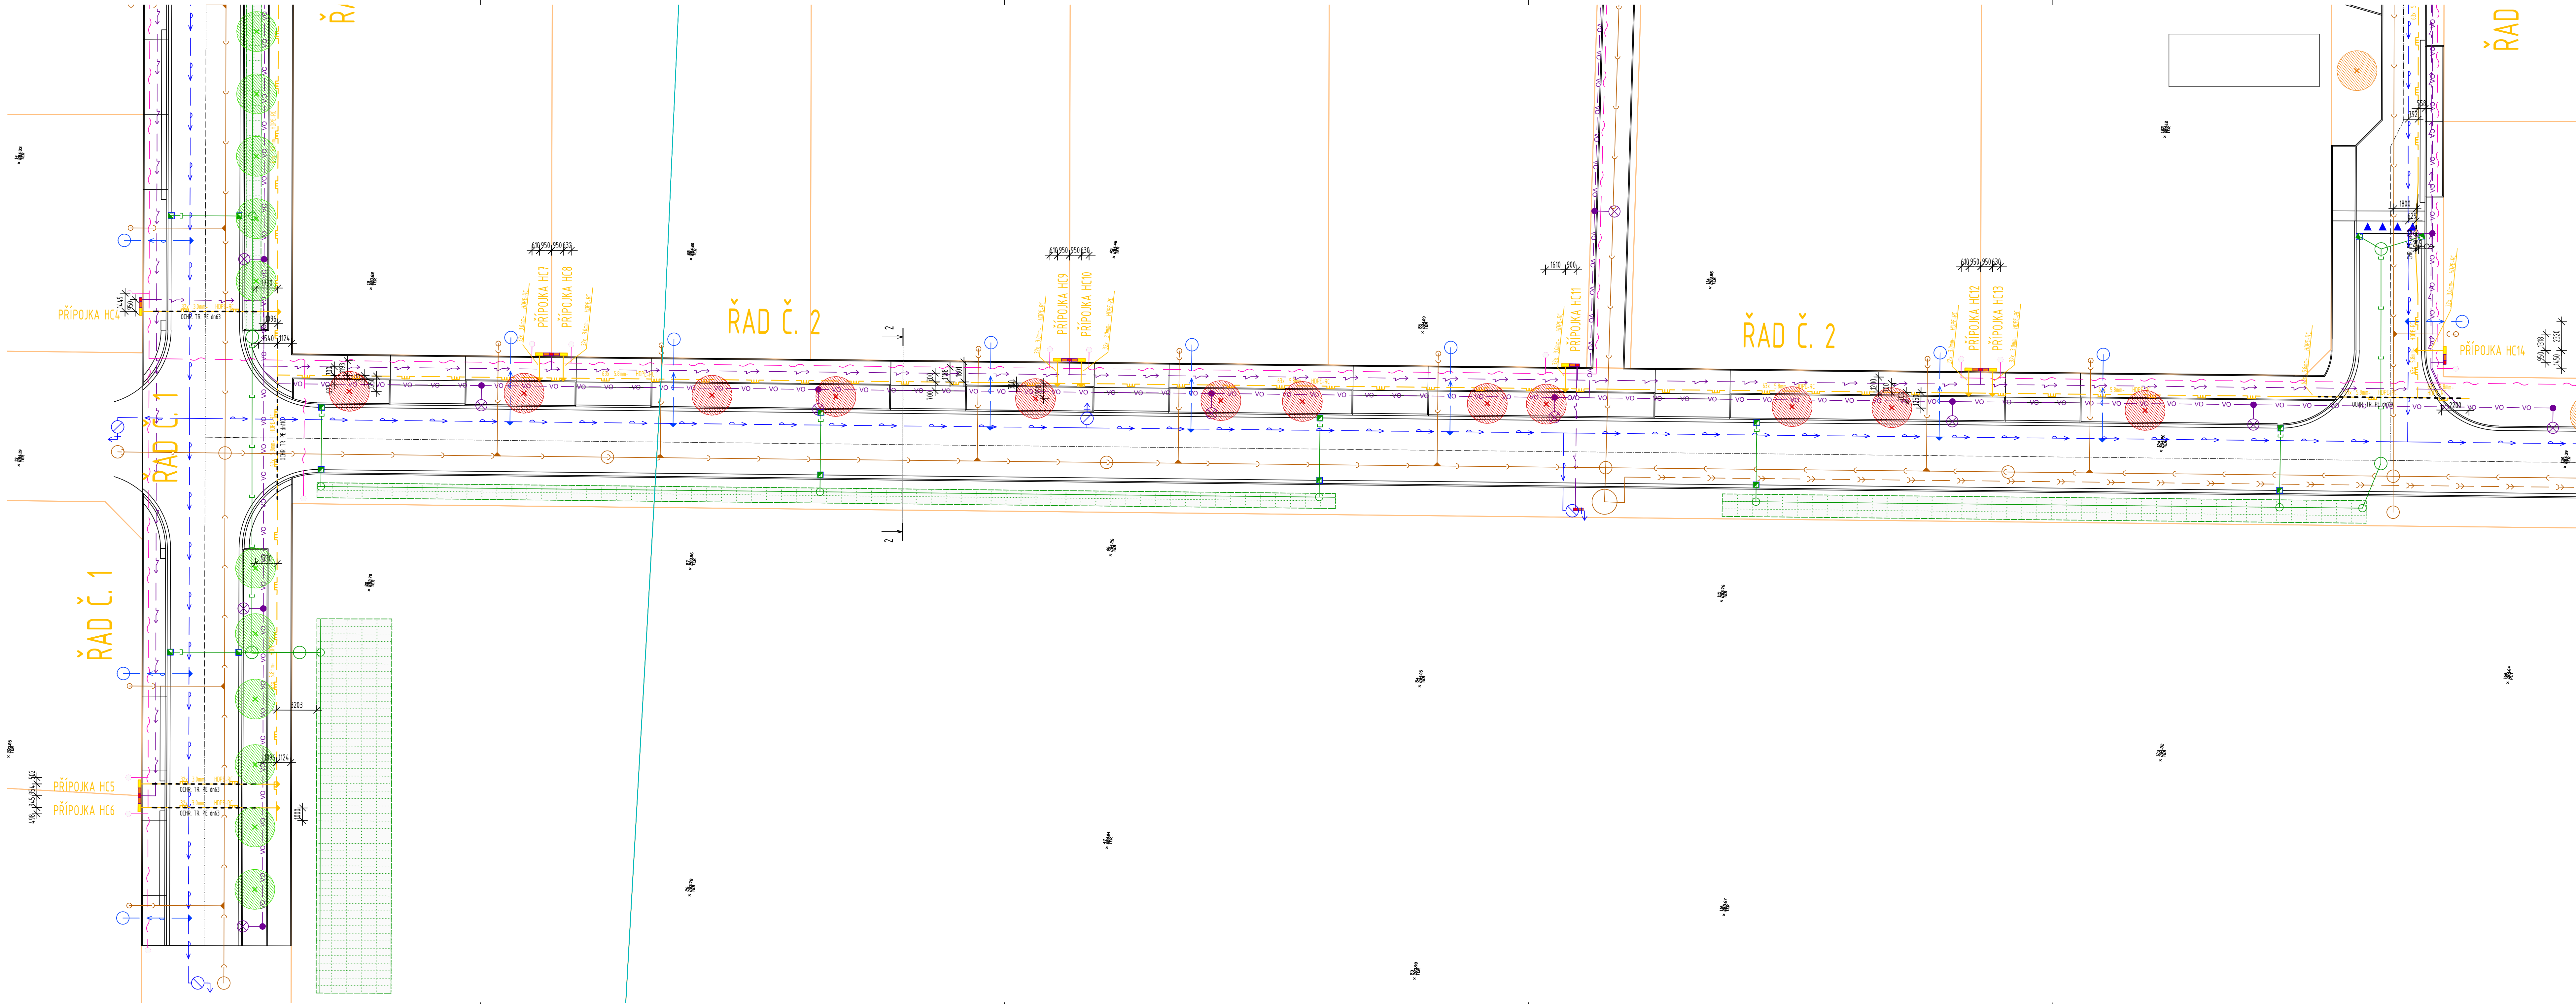

LEGENDA ŠTÍ STÁVAJÍCÍ ŠTÍ

- KANALIZACE JEDNOTNÁ (VAK JABLONNĚ)
- KANALIZACE SPLAŠKOVÁ (VAK JABLONNĚ)
- KANALIZACE JEDNOTNÁ (VAK JABLONNĚ)
- VODOVOD (VAK JABLONNĚ)
- PLYNOVOD STL (GASNET)
- PLYNOVOD VTL (GASNET)
- KABEL NN PODZEMNÍ (ČEZ)
- KABEL VN PODZEMNÍ (ČEZ)
- KABEL VN NADZEMNÍ (ČEZ)
- KABEL VO PODZEMNÍ (TS CHOCEŇ)
- SĐELOVACÍ KABEL (CETNI)
- SĐELOVACÍ KABEL PODZEMNÍ (CTI)

NAVRHOVANÉ ŠTÍ

- SO 02 - DEŠŤOVÁ KANALIZACE, VSakovÁNÍ
 - DEŠŤOVÁ KANALIZACE
 - PŘÍPOJKA DEŠŤOVÉ KANALIZACE
- SO 03 - VODOVOD VČ. PŘÍPOJEK
 - VODOVOD
 - VODOVODNÍ PŘÍPOJKA
- SO 04 - SPLAŠKOVÁ KANALIZACE VČ. PŘÍPOJEK
 - SPLAŠKOVÁ KANALIZACE
 - VÝTLAK SPLAŠKOVÉ KANALIZACE
 - PŘÍPOJKA SPLAŠKOVÉ KANALIZACE
- SO 05 - PLYNOVOD VČ. PŘÍPOJEK
 - PLYNOVOD
 - PLYNOVODNÍ PŘÍPOJKA
- SO 06 - SILNOPROUD
 - KABEL NN
- SO 07 - SLABOPROUD
 - SĐELOVACÍ KABEL - CHRÁŇKA
- SO 08 - VEŘEJNÉ OSVĚTLENÍ
 - VO VO KABEL VO

LEGENDA OSTATNÍ

OCHRANNÁ PÁSMA STÁVAJÍCÍCH ŠTÍ

- KANALIZACE (VAK JABLONNĚ)
- VODOVOD (VAK JABLONNĚ)
- PLYNOVOD (GASNET)
- KABEL ELEKTRO (ČEZ)
- SĐELOVACÍ KABEL (CETNI)
- SĐELOVACÍ KABEL (CTI)

SO 10- VEŘEJNÁ ZELEN A SADOVÉ ÚPRAVY

- S1 NAVRHOVANÝ STROM MÝCHOVNÍK - AMELANCHER LAMARCKII VÝSADBA PO 5 M
- S2 NAVRHOVANÝ STROM SAKURA - PRUNUS SCHMITII
- S3 NAVRHOVANÝ STROM AMBRON ZAPADNÍ
- S4 NAVRHOVANÝ STROM SAKURA - PRUNUS SARGENTII RANCHO

SO 09 - ROZDĚLENÍ A SCELOVÁNÍ POZEMKŮ


NAVRHOVANÉ ROZDĚLENÍ POZEMKŮ

LEGENDA OBJEKTŮ NA PLYNOVODU

- CHRÁŇKA / OCHRANNÁ TRUBKA
- ČIHAČKA

KLAD LISTŮ

1
2

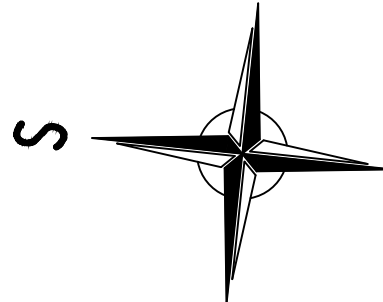

KATASTRÁLNÍ ÚZEMÍ CHOCEŇ

VYPRACOVAL	KONTROLOVAL	ZODPOVĚDNÝ PROJEKTANT	Vodohospodářská výstavba a investice s.r.o. Společnost s ručením omezeným Hradec Králové 50, Naletce 50a/1, IČO: 2778059	
ING. DAVID COUFAL	ING. DAVID COUFAL	ING. DAVID COUFAL	STUPĚŇ	DPS
AKCE ZTV VOSTELČICE CHOCEŇ, ETAPA F- SOUBOR A			FORMÁT	A2x1260
			DATUM	10/2024
			MĚŘÍTKO	1:200
ČÁST SO 05- PLYNOVOD VČ. PŘÍPOJEK			PÁRE	Č. VÝKRESU
NÁZEV SITUACE Č. 2				0.13