


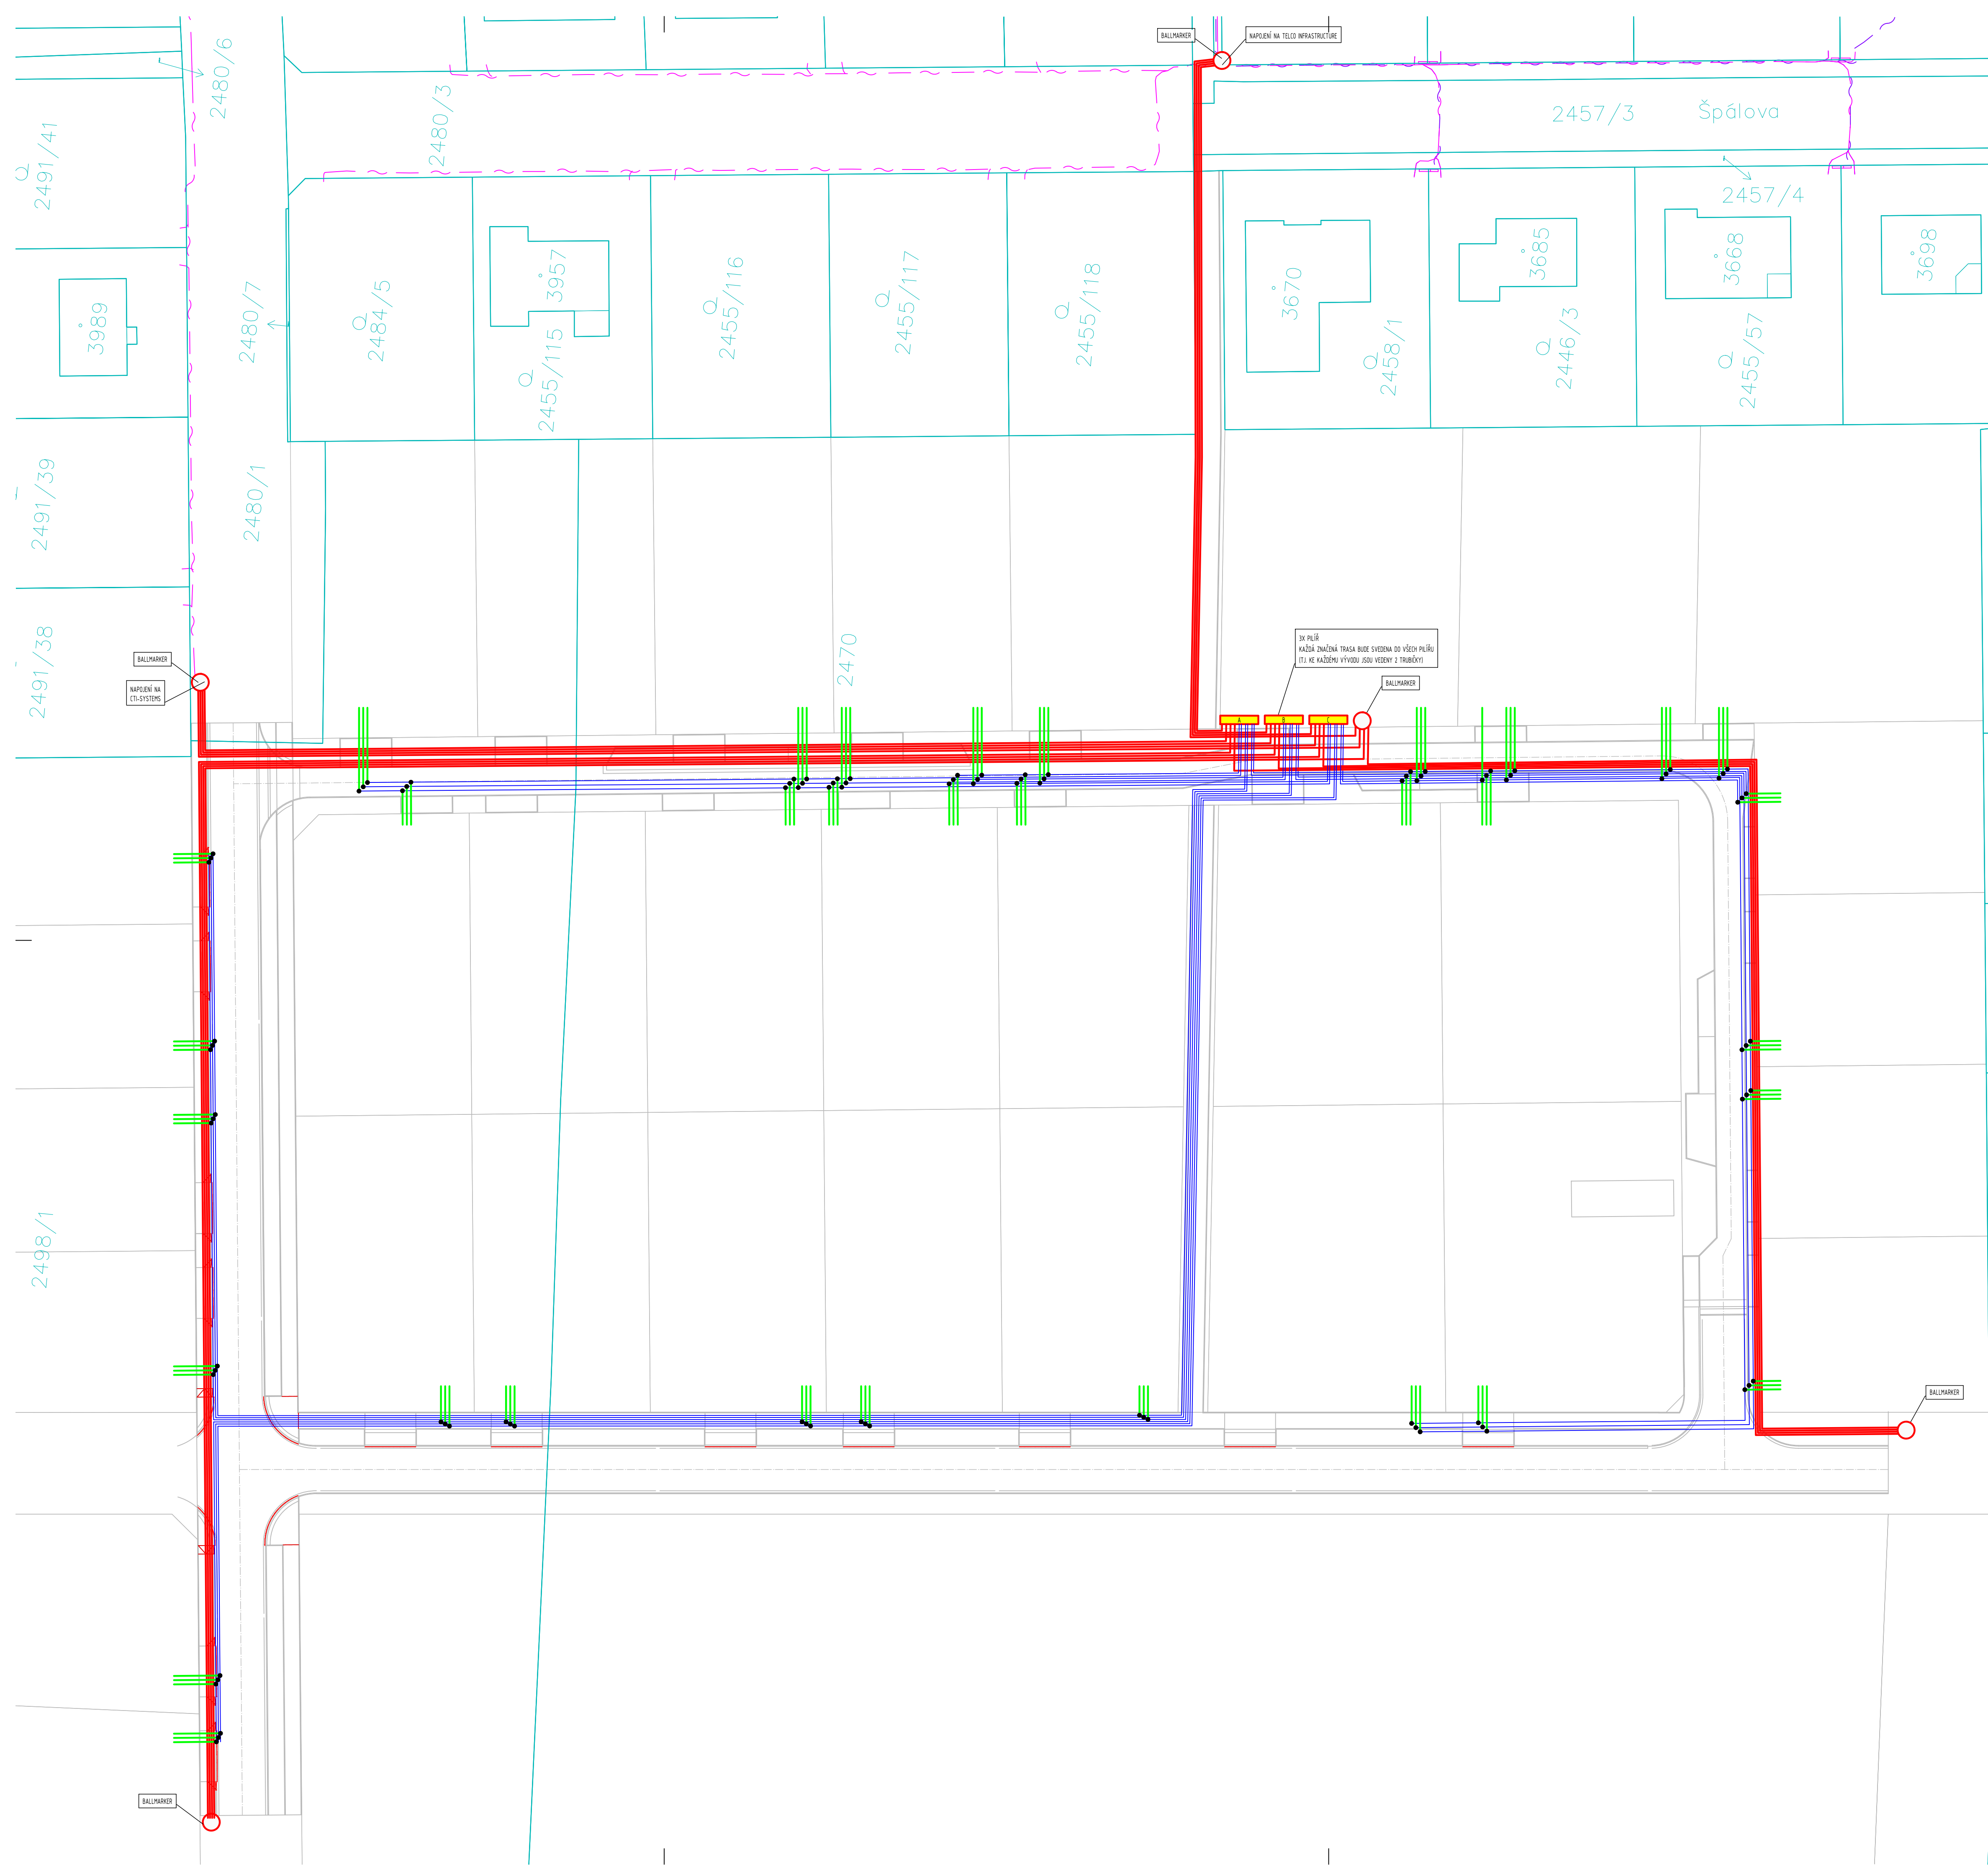


LEGENDA OSTATNÍ
KATASTRÁLNÍ MAPA

HRANICE PARCEL
VNITŘNÍ KRESBA

SO 09 - ROZDĚLENÍ A SCELOVÁNÍ POZEMKŮ

NAVHROVANÉ ROZDĚLENÍ POZEMKŮ

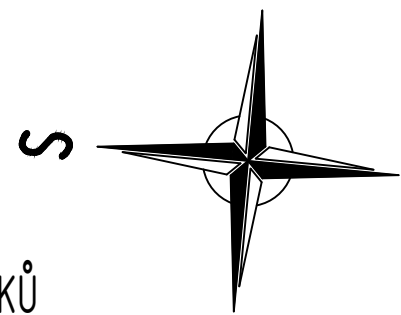

LEGENDA TRAS

PÁTEŘNÍ TRASA- 4x 12/8
ROZVODNÁ TRASA 2 PÍLÍŘE 7x 7/4
MÍSTO ODBOČENÍ PŘÍPOJKY, DÁLĚ 1x 7/4

VPRAČOVAL MGR. PETR ŠROLL	KONTROLOVAL MGR. PETR ŠROLL	ZODPOVĚDNÝ PROJEKTANT MGR. PETR ŠROLL	 Vodohospodářská výstavba a investice s.r.o. Stavbařská společnost s r.o. IČO: 10178859
AKCE ZTV VOSTELČICE CHOCEŇ, ETAPA F- SOUBOR A			STUPĚŇ DPS
			FORMÁT 594x840
			DATUM 10/2024
			MĚŘÍTKO
ČÁST NÁZEV SO 07 SCELOVACÍ A SLABOPROUDÉ ROZVODY			PÁŘE Č. VÝKRESU
SITUAČNÍ SCHÉMA			D.3.12