


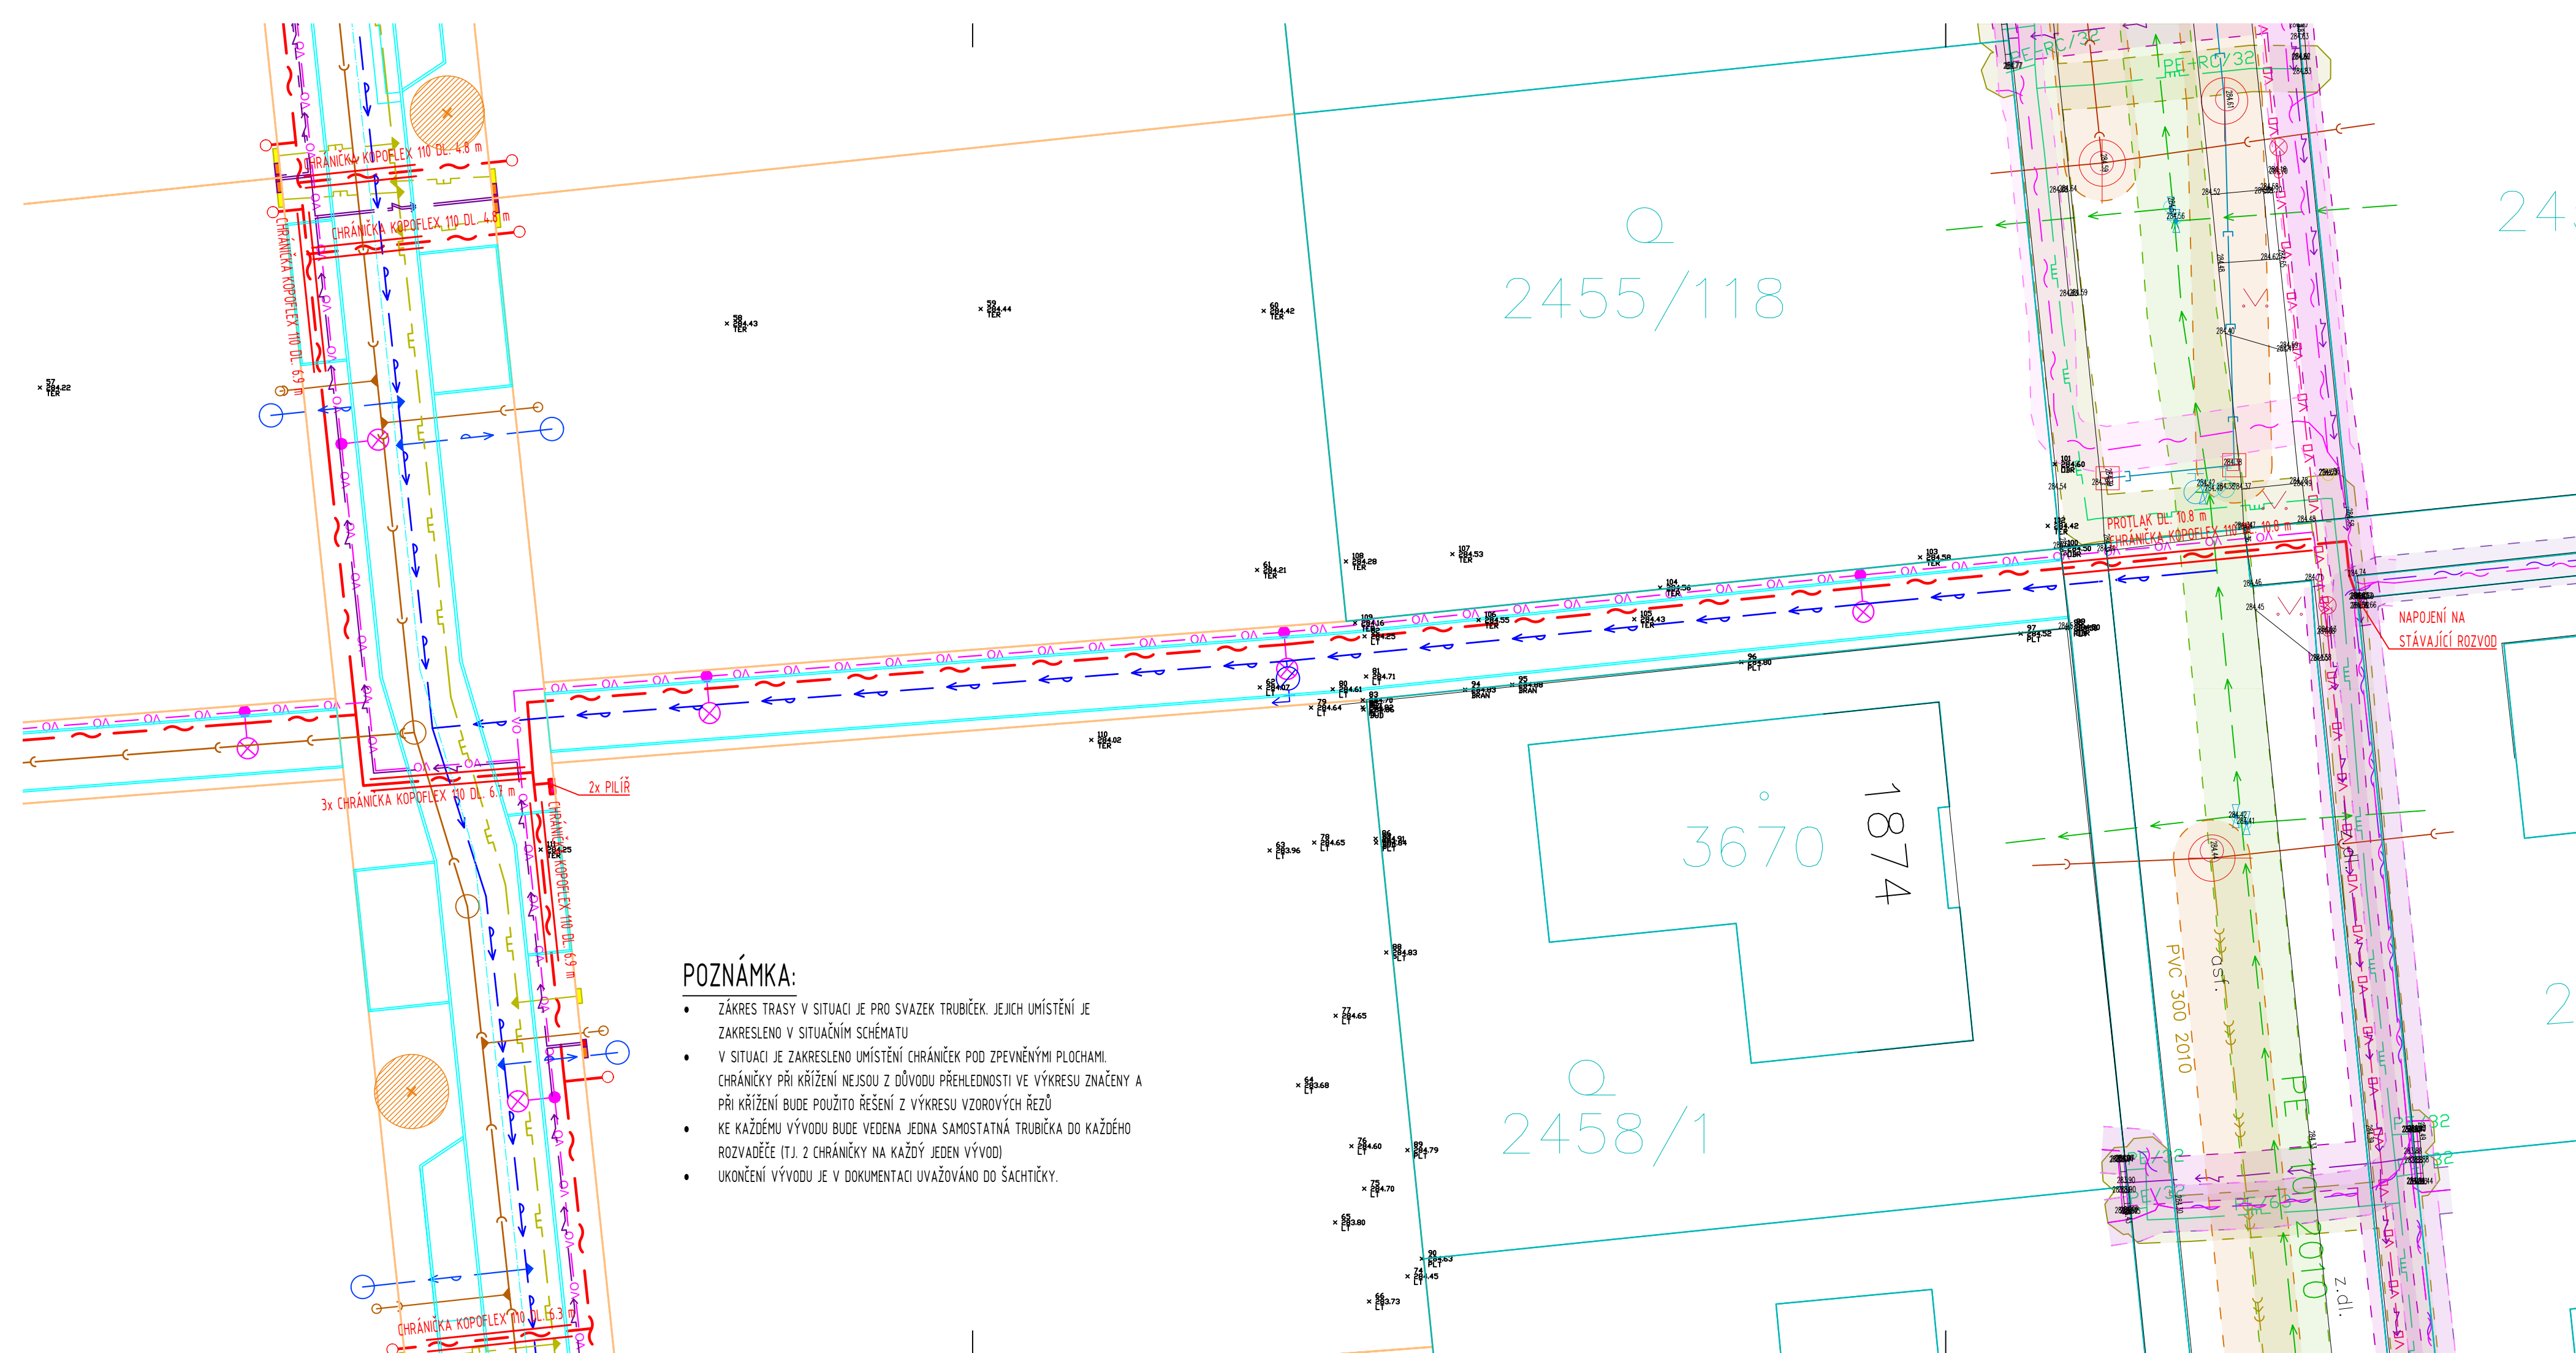

POZNÁMKA:

- ZÁKRES TRASY V SITUACI JE PRO SVAZEK TRUBÍČEK. JEJICH UMÍSTĚNÍ JE ZAKRESLENO V SITUACNÍM SCHÉMATU
- V SITUACI JE ZAKRESLENO UMÍSTĚNÍ CHRÁNICÍKŮ POD ZPEVNĚNÝMI PLOCHAMI. CHRÁNICÍKY PŘI KŘÍŽENÍ NEJSOU Z DŮVODU PŘEHLEDNOSTI VE VÝKRESU ZNAČENY A PŘI KŘÍŽENÍ BUDE POUŽITO ŘEŠENÍ Z VÝKRESU VZOROVÝCH ŘEZŮ
- KE KAŽDÉMU VÝVODU BUDE VEDENA JEDNA SAMOSTATNÁ TRUBÍČKA DO KAŽDÉHO ROZVADĚČE (TJ. 2 CHRÁNICÍKY NA KAŽDÝ JEDEN VÝVOD)
- UKONČENÍ VÝVODU JE V DOKUMENTACI UVAŽOVÁNO DO ŠACHTÍČKY.

LEGENDA SÍTÍ
STÁVAJÍCÍ SÍTĚ

- KANALIZACE JEDNOTNÁ (VAK JABLONNĚ)
- KANALIZACE SPLAŠKOVÁ (VAK JABLONNĚ)
- KANALIZACE JEDNOTNÁ (VAK JABLONNĚ)
- VODOVOD (VAK JABLONNĚ)
- PLYNOVOD STL (GASNET)
- PLYNOVOD VTL (GASNET)
- KABEL NN PODZEMNÍ (ČEZ)
- KABEL VN PODZEMNÍ (ČEZ)
- KABEL VN NADZEMNÍ (ČEZ)
- KABEL VO PODZEMNÍ (TS CHOCEŇ)
- SĐELOVACÍ KABEL (CETIN)
- SĐELOVACÍ KABEL PODZEMNÍ (CTI)

NAVRHOVANÉ SÍTĚ

- SO 02 - DEŠŤOVÁ KANALIZACE, VSAKOVÁNÍ
 - DEŠŤOVÁ KANALIZACE
 - PŘÍPOJKA DEŠŤOVÉ KANALIZACE

- SO 03 - VODOVOD VČ. PŘÍPOJEK
 - VODOVOD
 - VODOVODNÍ PŘÍPOJKA

- SO 04 - SPLAŠKOVÁ KANALIZACE VČ. PŘÍPOJEK
 - SPLAŠKOVÁ KANALIZACE
 - VÝTLAK SPLAŠKOVÉ KANALIZACE
 - PŘÍPOJKA SPLAŠKOVÉ KANALIZACE

- SO 05 - PLYNOVOD VČ. PŘÍPOJEK
 - PLYNOVOD
 - PLYNOVODNÍ PŘÍPOJKA

- SO 06 - SILNOPROUD
 - KABEL NN 1KV AYKY 3x240+120
 - UZEMNĚNÍ PÁSEK FEZN 4X30

- SO 07 - SLABOPROUD
 - SĐELOVACÍ KABEL - CHRÁNICÍKA

- SO 08 - VEŘEJNÉ OSVĚTLENÍ
 - KABEL VO

LEGENDA OSTATNÍ
OCHRANNÁ PÁSMA STÁVAJÍCÍCH SÍTÍ

- KANALIZACE (VAK JABLONNĚ)
- VODOVOD (VAK JABLONNĚ)
- PLYNOVOD (GASNET)
- KABEL ELEKTRO (ČEZ)
- SĐELOVACÍ KABEL (CETIN)
- SĐELOVACÍ KABEL (CTI)

KATASTRÁLNÍ MAPA


- HRANICE PARCEL
- VNITŘNÍ KRESBA

SO 09 - ROZDĚLENÍ A SCELOVÁNÍ POZEMKŮ


- NAVRHOVANÉ ROZDĚLENÍ POZEMKŮ

SO 10- VEŘEJNÁ ZELEŇ A SADOVÉ ÚPRAVY

- S1 NAVRHOVANÝ STROM MUCHOVNÍK - AMELANCHIER LAMARCKII VÝSADBA PO 5 M
- S2 NAVRHOVANÝ STROM SAKURA - PRUNUS SCHMITII
- S3 NAVRHOVANÝ STROM AMBRON ZAPADNÍ
- S4 NAVRHOVANÝ STROM SAKURA - PRUNUS SARGENTII RANCHO

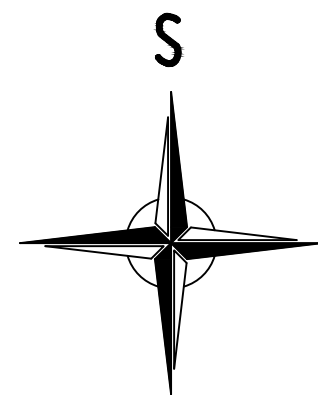

KLAD LISTŮ

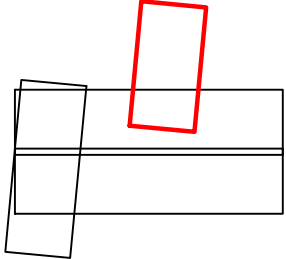

VYPRACOVAL MGR. PETR ŠROLL	KONTROLOVAL MGR. PETR ŠROLL	ZODPOVĚDNÝ PROJEKTANT MGR. PETR ŠROLL	Vodohospodářská výstavba a investice s.r.o. Stavební a projektční kancelář Bratři Čapkové 92, Holice 510 01 IČO: 10778659	
AKCE ZTV VOSTELČICE CHOCEŇ, ETAPA F- SOUBOR A			STUPĚŇ	DPS
			FORMÁT	297x840
			DATUM	10/2024
			MĚŘÍTKO	1:200
ČÁST NÁZEV SO 07 SĐELOVACÍ A SLABOPROUDÉ ROZVODY			PARE	Č. VÝKRESU
SITUACE Č. 4				D.3.5