


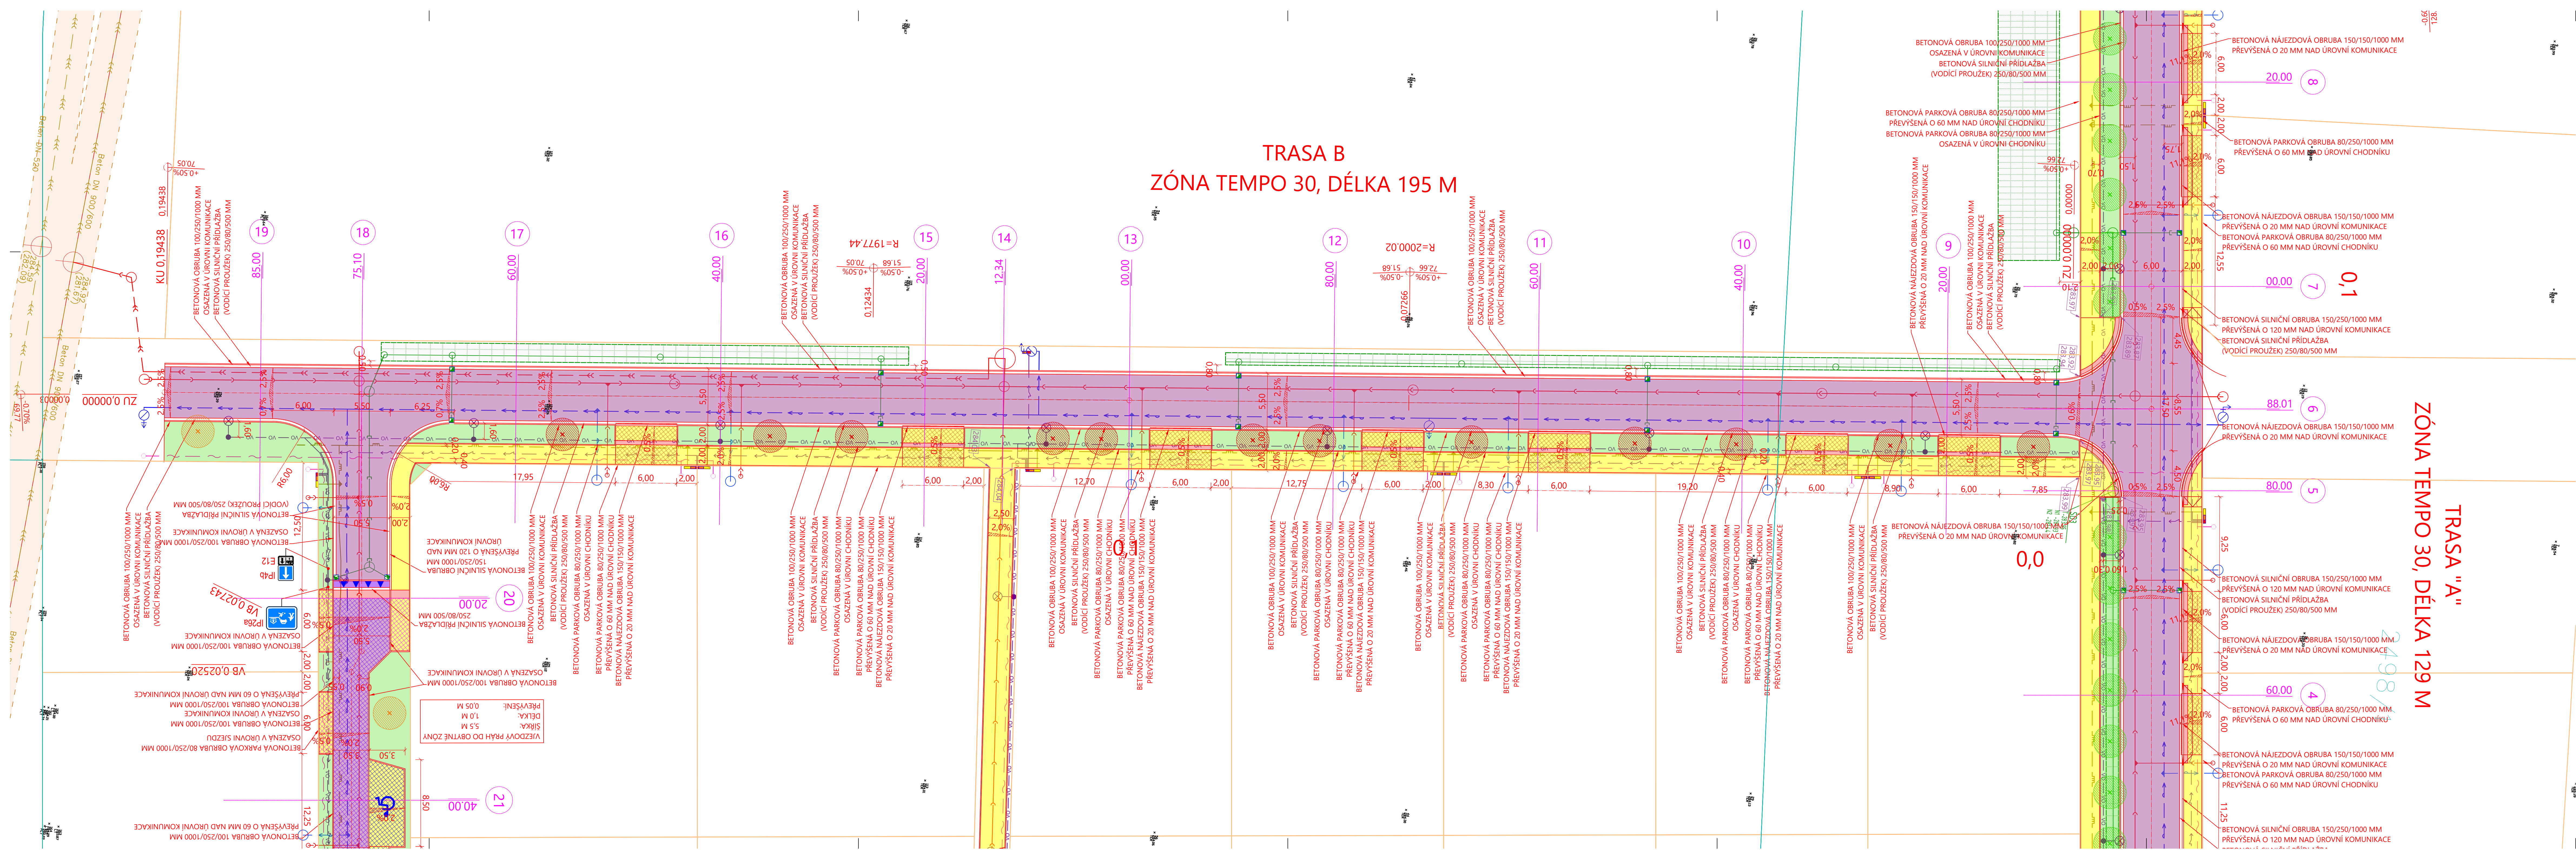

SO 01 KOMUNIKACE A CHODNÍKY

NÁVRH:

- OSA KOMUNIKACE
- BETONOVÁ SILNIČNÍ PŘÍDLAŽBA 250/80/500 MM
- BETONOVÁ SILNIČNÍ OBRUBA 150/250/1000 MM
- BETONOVÁ NÁJEZDOVÁ OBRUBA 150/150/1000 MM
- BETONOVÝ PŘECHODOVÝ KUS 150/150-250/1000 MM
- BETONOVÁ PARKOVÁ OBRUBA 80/250/1000 MM
- BETONOVÁ OBRUBA 100/250/1000 MM
- MÍSTA CHARAKTERISTICKÝCH PŘÍČNÍCH ŘEZŮ
- PŘÍČNÝ SKLON ZPEVNĚNÝCH PLOCH

POVRCHY:

- KOMUNIKACE ZÓNY 30
- CHODNÍK
- BETONOVÁ ZÁMKOVÁ DLAŽBA TL. 80 MM, PŘÍRODNÍ BARVY
- VAROVNÝ PÁS/SIGNALNÍ PÁS
- BETONOVÁ RELIEFNÍ DLAŽBA TL. 80 MM, ČERVENÉ BARVY
- UMĚLÁ VODÍČÍ LIE
- BETONOVÁ DLAŽBA TL. 80 MM S PODÉLNÝM DRAŽKOVÁNÍM
- VJEZDY NA SOUKROMÉ POZEMKY
- BETONOVÁ ZÁMKOVÁ DLAŽBA TL. 80 MM, PŘÍRODNÍ BARVY
- KOMUNIKACE OBYTNÉ ZÓNY (DOPRAVNÍ PROSTOR)
- BETONOVÁ ZÁMKOVÁ DLAŽBA TL. 80 MM, PŘÍRODNÍ BARVY
- ZPEVNĚNÉ PLOCHY OBYTNÉ ZÓNY (POBYTOVÝ PROSTOR)
- BETONOVÁ ZÁMKOVÁ DLAŽBA TL. 80 MM, PŘÍRODNÍ BARVY
- PODÉLNÁ PARKOVACÍ STÁNÍ
- VEGETAČNÍ DLAŽBA TL. 80 MM, PŘÍRODNÍ BARVY
- ZELENÝ PÁS PODÉL KOMUNIKACE
- RAMPOVÉ ČÁSTI KOMUNIKACE
- ZULOVÁ DLAŽBA DO BETONOVÉHO LOŽE

DOPRAVNÍ ZNAČENÍ:

- NOVÉ SVISLÉ DOPRAVNÍ ZNAČKY
- NOVÉ VOZ - VYSKLÁDANO BÍLOU DLAŽBOU

LEGENDA SÍTÍ

STÁVAJÍCÍ SÍTĚ

- KANALIZACE JEDNOTNÁ (VAK JABLOŇNĚ)
- KANALIZACE SPLAŠKOVÁ (VAK JABLOŇNĚ)
- KANALIZACE JEDNOTNÁ (VAK JABLOŇNĚ)
- VODOVOD (VAK JABLOŇNĚ)
- PLYNOVOD (GASNET)
- PLYNOVOD VTL (GASNET)
- KABEL VN PODZEMÍ (ČEZ)
- KABEL VN PODZEMÍ (ČEZ)
- KABEL VN NADZEMÍ (ČEZ)
- KABEL VO PODZEMÍ (TS CHOCEŇ)
- SŘELOVACÍ KABEL (CETIN)
- SŘELOVACÍ KABEL (CETIN) (CTO)

NAVRHOVANÉ SÍTĚ

SO 02 - DEŠŤOVÁ KANALIZACE, VSOKOVÁNÍ

- DEŠŤOVÁ KANALIZACE
- PŘÍPOJKA DEŠŤOVÉ KANALIZACE

SO 03 - VODOVOD VČ. PŘÍPOJEK

- VODOVOD
- VODOVODNÍ PŘÍPOJKA

SO 04 - SPLAŠKOVÁ KANALIZACE VČ. PŘÍPOJEK

- SPLAŠKOVÁ KANALIZACE
- VÝTLAK SPLAŠKOVÉ KANALIZACE
- PŘÍPOJKA SPLAŠKOVÉ KANALIZACE

SO 05 - PLYNOVOD VČ. PŘÍPOJEK

- PLYNOVOD
- PLYNOVODNÍ PŘÍPOJKA

SO 06 - SILNOPROUD

- KABEL NN KV AKKY 3x240-120
- UZEMNĚNÍ PÁSEK PEZN 4x30

SO 07 - SLABOPROUD

- SŘELOVACÍ KABEL - CHRÁŇKA
- KABEL VO

SO 08 - VEŘEJNÉ OSVĚTLENÍ

- VO
- VO
- KABEL VO

LEGENDA OSTATNÍ

OCHRANNÁ PÁSMA STÁVAJÍCÍCH SÍTÍ

- KANALIZACE (VAK JABLOŇNĚ)
- VODOVOD (VAK JABLOŇNĚ)
- PLYNOVOD (GASNET)
- KABEL ELEKTRO (ČEZ)
- SŘELOVACÍ KABEL (CETIN)
- SŘELOVACÍ KABEL (CETIN)

KATASTRÁLNÍ MAPA

- HRANICE PAREL
- VNITŘNÍ KRESBA

SO 09 - ROZDĚLENÍ A SCELOVÁNÍ POZEMKŮ

- NAVRHOVANÉ ROZDĚLENÍ POZEMKŮ (ŘEŠENO SAMOSTATNOU POI)

SO 10- VEŘEJNÁ ZELENĚ A SADOVÉ ÚPRAVY

- S1 NAVRHOVANÝ STROM MLEČOVNÍK - AMELANDHER LAMAREKNI VÝSADBA PO 5 M
- S2 NAVRHOVANÝ STROM SAKURA - PRUNUS SCHEMITII
- S3 NAVRHOVANÝ STROM AMBRON ZAPADNÍ
- S4 NAVRHOVANÝ STROM SAKURA - PRUNUS SARGENTII RANCHO

POZNÁMKY :

BEZBARIEROVÉ UŽÍVÁNÍ STAVEB:

- VÁROVNÉ PÁSY - VŠUDE, KDE DOUDE KE SNÍŽENÍ OBRUBY POD 0,08 M NAD ÚROVNÍ KOMUNIKACE JSOU NAVRŽENY VÁROVNÉ PÁSY ŠÍŘKY 0,4 M Z BETONOVÉ RELIEFNÍ DLAŽBY KONTRASTNÍ BARVY
- SIGNALIZAČNÍ PÁSY - JSOU NAVRŽENY NA ZAČÁTKU A KONCI OBYTNÉ ZÓNY NA PŘÍČNÍ KOMUNIKACI V ŠÍŘI 0,8 M (BETONOVÁ RELIEFNÍ DLAŽBA KONTRASTNÍ BARVY)
- VODÍČÍ LIE PŘÍROZENÁ - JE TVOŘENA OPLOCEMÍ, ZDÍVEM BUDOV NEBO BETONOVOU PARKOVOU OBRUBOU PŘEVÝŠENOU O MIN 0,06 M NAD ÚROVNÍ CHODNÍKU
- UMĚLÁ VODÍČÍ LIE - JE NAVRŽENA V MÍSTECH, KDE DOUDE K PŘERUŠENÍ PŘÍROZENÉ VODÍČÍ LIE V DÉLCE VĚTŠÍ JAK 8,0 M, JE TVOŘENA BETONOVOU DLAŽBOU S PODÉLNÝM DRAŽKOVÁNÍM V ŠÍŘI 0,4 M, UMĚLÁ VODÍČÍ LIE VÝZDY NAVAZUJE NA VODÍČÍ LIE PŘÍROZENOU S PŘESAHEM ALESPON 0,5 M, VE VZDÁLENOSTI 0,8 M OD OSA VODÍČÍ LIE NESMÍ BYT UMÍSTĚN ŽÁDNÉ PŘEKÁŽKY (ODSAZENÍ VODÍČÍ LIE PODÉL PARKOVACÍCH STÁNÍ)
- ZAJIŠTĚNÍ HMATNÉHO KONTRASTU - PODÉL VŠECH VÁROVNÝCH/SIGNALIZAČNÍCH PÁSŮ A PODÉL UMĚLÉ VODÍČÍ LIE BUDE UMÍSTĚN PÁS HLADKÉ DLAŽBY (BEZ ZKOSENÝCH HRAN) V MINIMÁLNÍ ŠÍŘI 0,25 M, DLAŽBA BUDE KLADENA KOLMO K OBRUBĚ (DETAIL ŘEŠENÍ BUDE SOUČÁSTÍ PROVÁDĚCÍ DOKUMENTACE STAVBY)
- NAPŮJENÍ NA STÁVAJÍCÍ STAV:
- PŘEDPOKLÁDÁ SE ODŘEZOVÁNÍ PRVNÍ KONSTRUKČNÍ VRSTVY VOZOVKY V TL. 40 MM A ŠÍŘI 0,5 M A DRUHÉ KONSTRUKČNÍ VRSTVY VOZOVKY V TL. 40 MM A ŠÍŘI 0,25 M, ODŘEZOVANÝ POVRCH BUDE OČIŠŤEN A OPATŘEN SPOJOVACÍM POSTŘIKEM PS-E 0,4 KG ASF. M2 A NÁSLEDNĚ PROVEDENA VRSTVA ACI 22+ V TL. 60 MM A ŠÍŘI 0,25 M, DÁLĚ BUDE NANEŠEN SPOJOVACÍ POSTŘIK PS-E 0,3 KG ASF. M2 A REALIZOVÁNA OBRUBNÁ VRSTVA Z ASFAUTOVÉHO BETONU ACO 11+ V TL. 40 MM A ŠÍŘI 0,5 M, VZNIKLÁ ŠPÁRA BUDE PRODÍRŽENÁ A ZALITA ASF. MODIFIKOVANOU ŽALUŽKOU
- OZELENĚNÍ:
- NA ZELENÝCH PLOCHÁCH DOTYČNÝCH STAVBOU BUDOU PROVEDENY VEGETAČNÍ ÚPRAVY SPOČÍVAJÍCÍ V OHNÍSMOVÁNÍ PROPÁŘENOU ZEMLINOU O TL. MIN. 15 CM A OŠETŘÍ TRAVNÍM SEMENEM SE ZAVALCOVÁNÍM V MNOŽSTVÍ MIN. 30G/M2. ZEMLINA BUDE ODPLEVENA HERBICIDNÍM POSTŘIKEM A TRAVNATÉ PLOCHY ZALOŽENY V SOULADU S ČSN 839011 A ČSN 839031. VYTŘEŽENÁ ZEMLINA JE K ÚPRAVĚ ZELENÝCH PLOCH NEPŘÍPUSTNÁ.
- SANACE ZEMLÍ PLÁNE:
- V PŘÍPADĚ NEODRŽENÍ MIN. E6d4,2 = MIN 30 MPa (45 MPa) BUDE PROVEDENA SANACE AKTIVNÍ ZÓNY ŠTĚRKOPRŮTÍ FRACCE 0/43 MM V TL. 300 MM (500 MM), ZPŮSOB SANACE BUDE UPŘESNĚN NA ZÁKLADĚ POŽADAVKŮ GEOTECHNIKA PŘI VYSTAVĚ

LEGENDA OSTATNÍ

OCHRANNÁ PÁSMA STÁVAJÍCÍCH SÍTÍ

- KANALIZACE (VAK JABLOŇNĚ)
- VODOVOD (VAK JABLOŇNĚ)
- PLYNOVOD (GASNET)
- KABEL ELEKTRO (ČEZ)
- SŘELOVACÍ KABEL (CETIN)
- SŘELOVACÍ KABEL (CETIN)

KATASTRÁLNÍ MAPA

- HRANICE PAREL
- VNITŘNÍ KRESBA

SO 09 - ROZDĚLENÍ A SCELOVÁNÍ POZEMKŮ

- NAVRHOVANÉ ROZDĚLENÍ POZEMKŮ (ŘEŠENO SAMOSTATNOU POI)

SO 10- VEŘEJNÁ ZELENĚ A SADOVÉ ÚPRAVY

- S1 NAVRHOVANÝ STROM MLEČOVNÍK - AMELANDHER LAMAREKNI VÝSADBA PO 5 M
- S2 NAVRHOVANÝ STROM SAKURA - PRUNUS SCHEMITII
- S3 NAVRHOVANÝ STROM AMBRON ZAPADNÍ
- S4 NAVRHOVANÝ STROM SAKURA - PRUNUS SARGENTII RANCHO

VYPRACOVAL	KONTROLOVAL	ZODPOVĚDNÝ PROJEKTANT	Vodohospodářská
BC. LUCIE KUŠTOVÁ	BC. LUCIE KUŠTOVÁ	BC. LUCIE KUŠTOVÁ	Výstavba a investice s.r.o.
AKCE	ZTV VOSTELČICE CHOCEŇ, ETAPA F- SOUBOR B		
STUPEŇ	DPS		
FORMÁT	420x680		
DATUM	10/2024		
MĚŘÍTKO	1:200		
LIST	SO 01 KOMUNIKACE A CHODNÍKY		
NÁZEV	SITUACE č. 2		
			D.1.3