


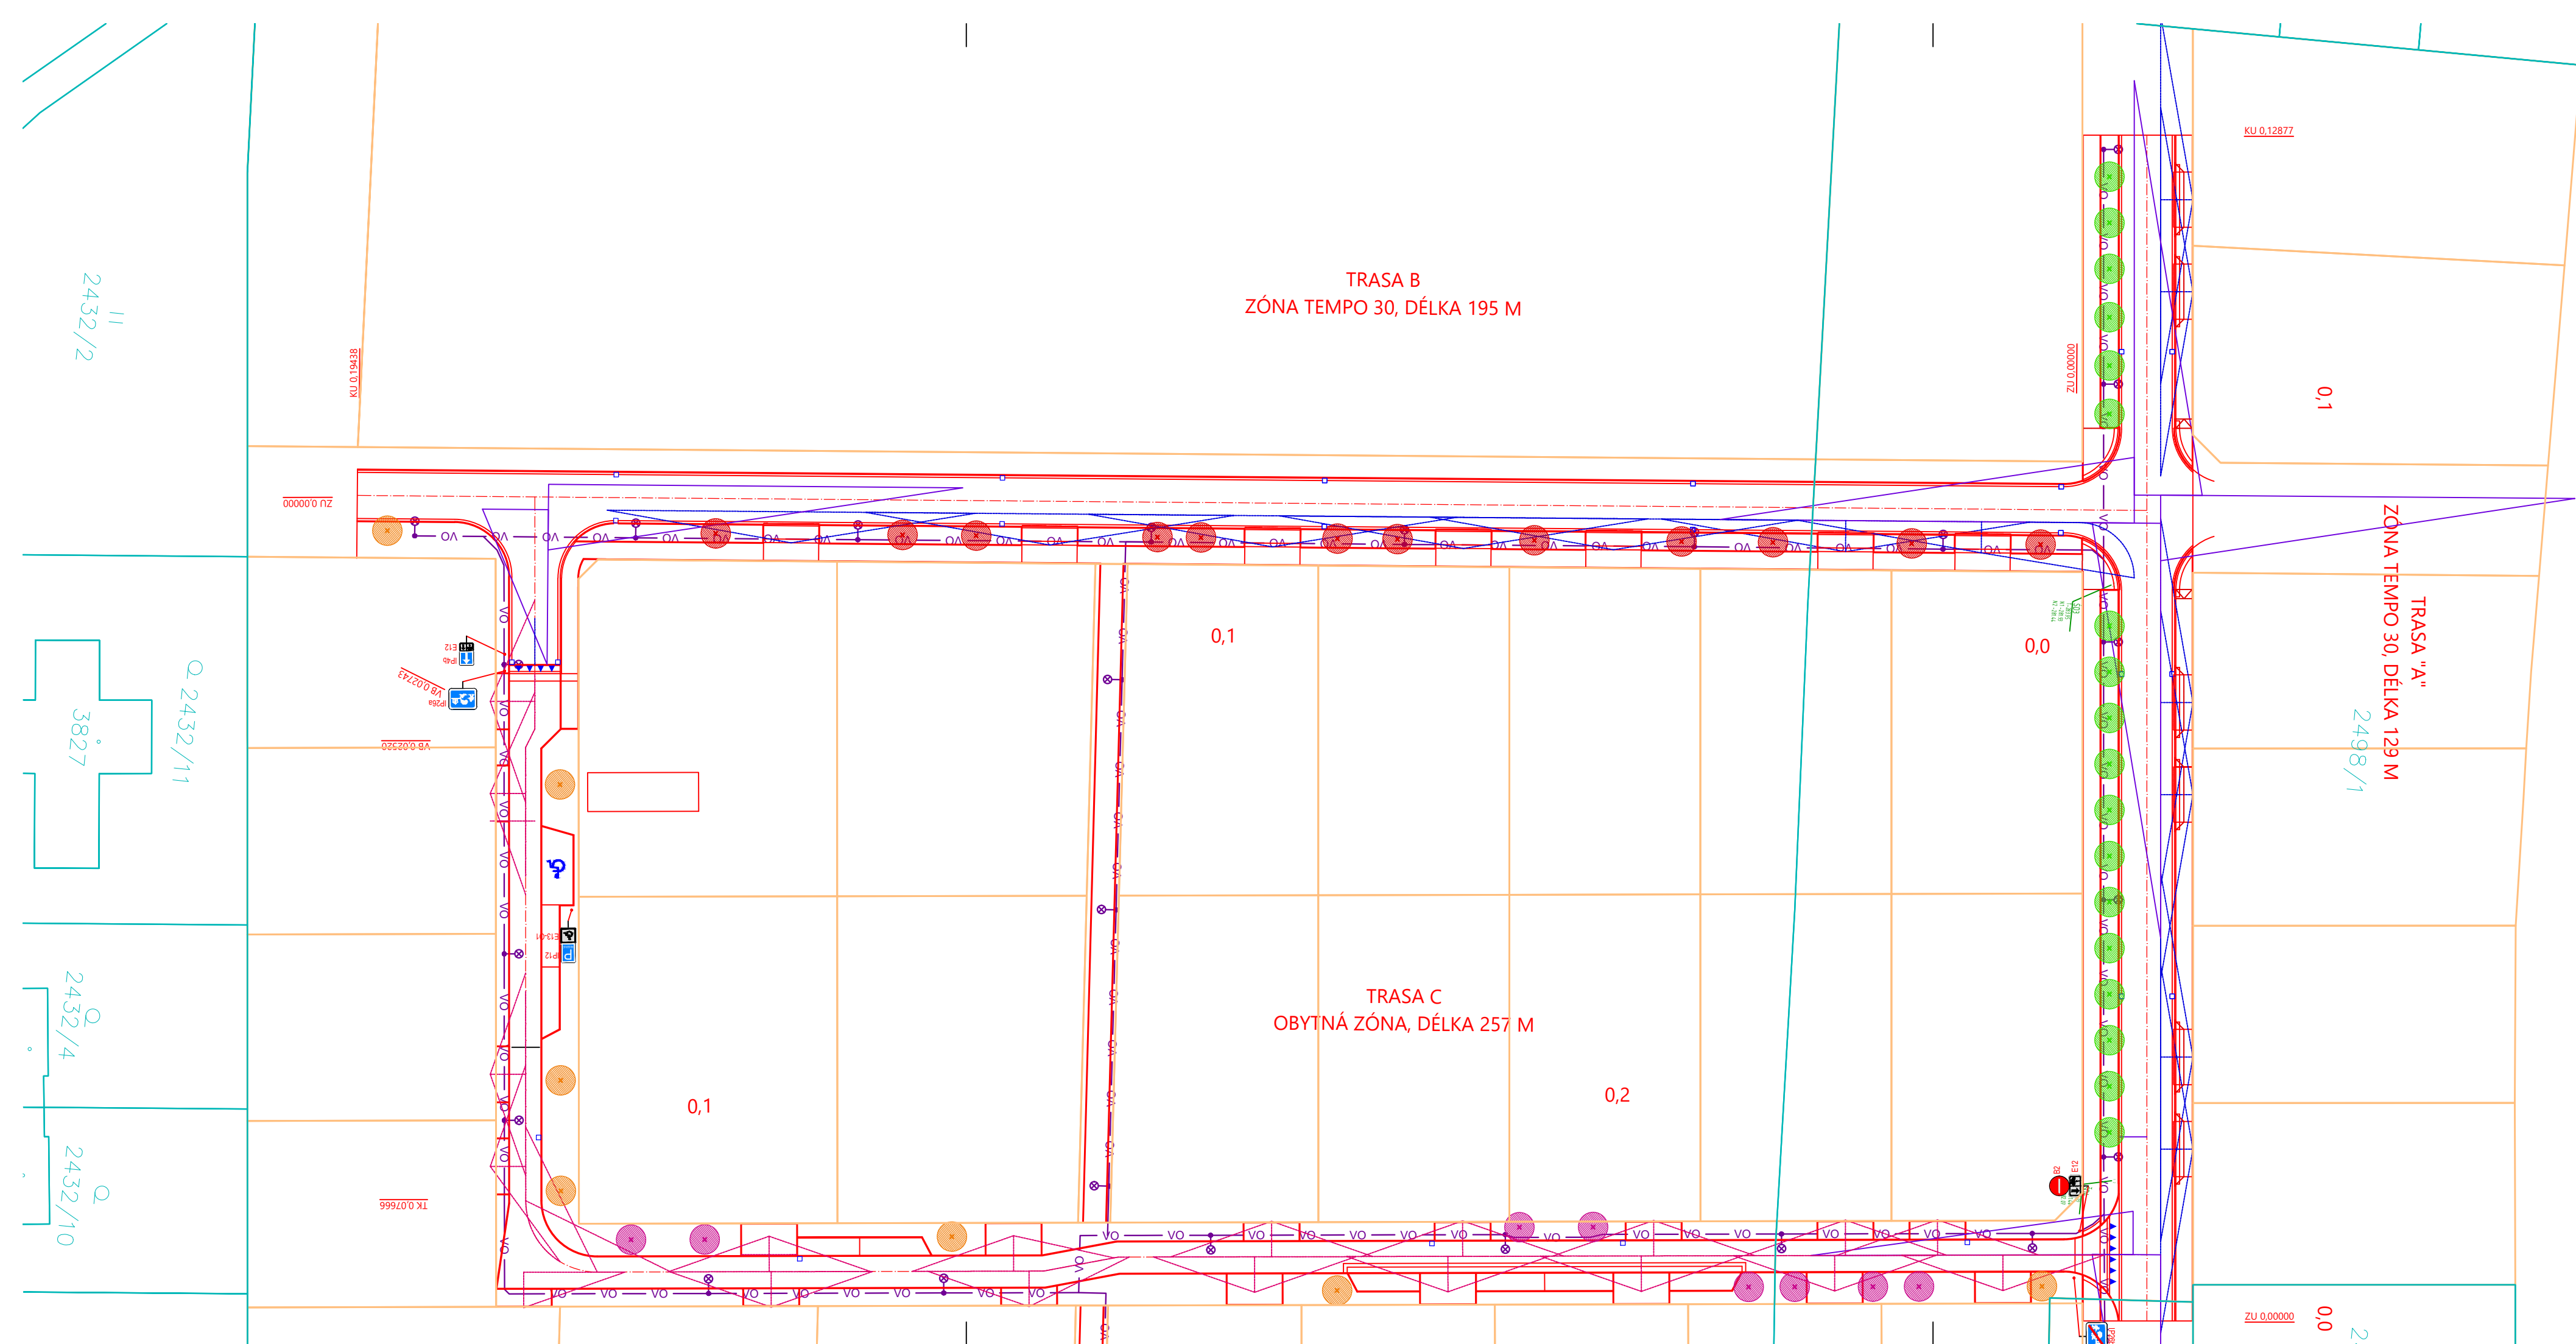

SO 01 KOMUNIKACE A CHODNÍKY

NÁVRH:

- OSA KOMUNIKACE
- BETONOVÁ SILNIČNÍ PŘÍDLAŽBA 250/80/500 MM
- BETONOVÁ SILNIČNÍ OBRUBA 150/250/1000 MM
- BETONOVÁ NÁJEZDOVÁ OBRUBA 150/150/1000 MM
- BETONOVÝ PŘECHODOVÝ KUS 150/150-250/1000 MM
- BETONOVÁ PARKOVÁ OBRUBA 80/250/1000 MM
- BETONOVÁ OBRUBA 100/250/1000 MM
- MÍSTA CHARAKTERISTICKÝCH PŘÍČNÝCH ŘEZŮ
- PŘÍČNÝ SKLON ZPEVNĚNÝCH PLOCH

POVRCHY:


- KOMUNIKACE ZÓNY 30
- ASFALTOBETONOVÝ KRYT
- CHODNÍK
- BETONOVÁ ZÁMKOVÁ DLAŽBA TL. 80 MM, PŘÍRODNÍ BARVY
- VAROVNÝ PÁS/SIGNÁLNÍ PÁS
- BETONOVÁ RELIEFNÍ DLAŽBA TL. 80 MM, ČERVENÉ BARVY
- UMĚLÁ VODÍČÍ LINIE
- BETONOVÁ DLAŽBA TL. 80 MM S PODÉLNÝM DRÁŽKOVÁNÍM
- VJEZDY NA SOUKROMÉ POZEMKY
- BETONOVÁ ZÁMKOVÁ DLAŽBA TL. 80 MM, PŘÍRODNÍ BARVY
- KOMUNIKACE OBYTNÉ ZÓNY (DOPRAVNÍ PROSTOR)
- BETONOVÁ ZÁMKOVÁ DLAŽBA TL. 80 MM, PŘÍRODNÍ BARVY
- ZPEVNĚNÉ PLOCHY OBYTNÉ ZÓNY (POBYTOVÝ PROSTOR)
- BETONOVÁ ZÁMKOVÁ DLAŽBA TL. 80 MM, PŘÍRODNÍ
- PODÉLNÁ PARKOVACÍ STÁNÍ
- VEGETAČNÍ DLAŽBA TL. 80 MM, PŘÍRODNÍ BARVY
- ZELENÝ PÁS PODÉL KOMUNIKACE
- ŘAMPOVÉ ČÁSTI KOMUNIKACE
- ZULOVÁ DLAŽBA DO BETONOVÉHO LOŽE

DOPRAVNÍ ZNAČENÍ:

- NOVÉ SVISLÉ DOPRAVNÍ ZNAČKY
- NOVÉ VDZ - VYSKLÁDÁNO BÍLOU DLAŽBOU

SO 10- VEŘEJNÁ ZELEŇ A SADOVÉ ÚPRAVY

- S1 NAVRHOVANÝ STROM MŮCHOVNÍK - AMELANCHIER LAMAREKII VÝSADBA PO 5 M
- S2 NAVRHOVANÝ STROM SAKURA - PRUNUS SCHMITTII
- S3 NAVRHOVANÝ STROM AMBRON ZAPADNÍ
- S4 NAVRHOVANÝ STROM SAKURA - PRUNUS SARGENTII RANCHO

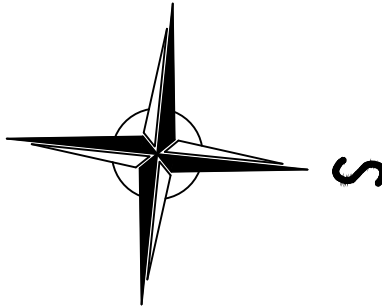

LEGENDA SÍTÍ

- SDELOVACÍ KABEL - CHRANICKA
- SO 08 - VEŘEJNÉ OSVĚTLENÍ
- KABEL VO
- LAMPA VO

LEGENDA OSTATNÍ KATASTRÁLNÍ MAPA


- HRANICE PARCEL
- VNITŘNÍ KRESBA

SO 09 - ROZDĚLENÍ A SCELOVÁNÍ POZEMKŮ

- NAVRHOVANÉ ROZDĚLENÍ POZEMKŮ (ŘEŠENO SAMOSTATNOU PD)


ROZHLEDOVÉ POMĚRY :

ROZHLEDOVÉ TROJÚHELNÍKY SAMOSTATNÉHO SJEZDU ZÓNA TEMPO 30

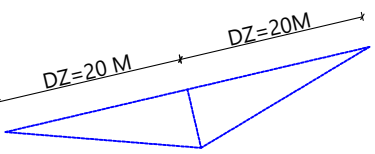


Dz=20 M PRO RYCHLOST 30 KM/H  
ODSTUP ŘIDIČE OD HRANY VOZOVKY: 2,0 M

OBYTNÁ ZÓNA

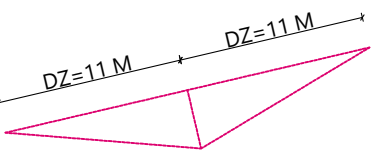

Dz=11 M PRO RYCHLOST 20 KM/H  
ODSTUP ŘIDIČE OD HRANY VOZOVKY: 2,0 M

ROZHLEDOVÉ TROJÚHELNÍKY KŘÍŽOVATKY - PŘEDNOST Z PRAVA

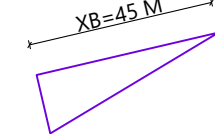

ROZHLEDOVÉ POMĚRY KŘÍŽOVATKY JSOU VYKRESLENY PRO VOZIDLA SKUPINY 1 A 2  
XB=45 M  
RYCHLOST VOZIDEL NA HLAVNÍ KOMUNIKACI: 30 KM/H  
ODSTUP ŘIDIČE OD HRANY VOZOVKY: 3,0 M

ROZHLEDOVÉ TROJÚHELNÍKY JSOU VYKRESLENY V SOULADU S ČSN 73 6102 PROJEKTOVÁNÍ KŘÍŽOVATEK NA POZEMNÍCH KOMUNIKACÍCH; VE VYKRESLENÝCH ROZHLEDOVÝCH TROJÚHELNÍCÍCH NESMÍ BÝT UMÍSTĚNY PEVNÉ PŘEKÁŽKY VYŠŠÍ JAKO 0,75 M (VČETNĚ OPLOCENÍ)

|                                 |                                  |                                             |   |
|---------------------------------|----------------------------------|---------------------------------------------|---|
| VYPRACOVAL<br>BC. LUCIE KUŠTOVÁ | KONTROLOVAL<br>BC. LUCIE KUŠTOVÁ | ZODPOVĚDNÝ PROJEKTANT<br>BC. LUCIE KUŠTOVÁ  | <br>Vodohospodářská<br>výstavba a investice s.r.o.<br><small>Stavební a projektovní kancelář<br/>Bratří Čapků 92, Holic 514 01, IČO: 10778659</small> |
| AKCE                            |                                  | ZTV VOSTELČICE CHOCEŇ, ETAPA F-<br>SOUBOR B |   |
|                                 |                                  | STUPĚŇ                                      | DPS   |
|                                 |                                  | FORMÁT                                      | 297x1050   |
|                                 |                                  | DATUM                                       | 10/2024   |
|                                 |                                  | MĚŘÍTKO                                     | 1:500   |
| ČÁST<br>NÁZEV                   |                                  | PARE                                        | Č. VÝKRESU   |
| SO 01 KOMUNIKACE A CHODNÍKY     |                                  |                                             |   |
| SITUACE ROZHLEDOVÝCH POMĚRŮ     |                                  |                                             | D.1.6   |